


S.L.P. PIANTA PIANO TERRA IPOGEO - quota 64.40 / 63.80



edificio 1 attività m² 813,60
attività m² 84,89
portici m² 36,39

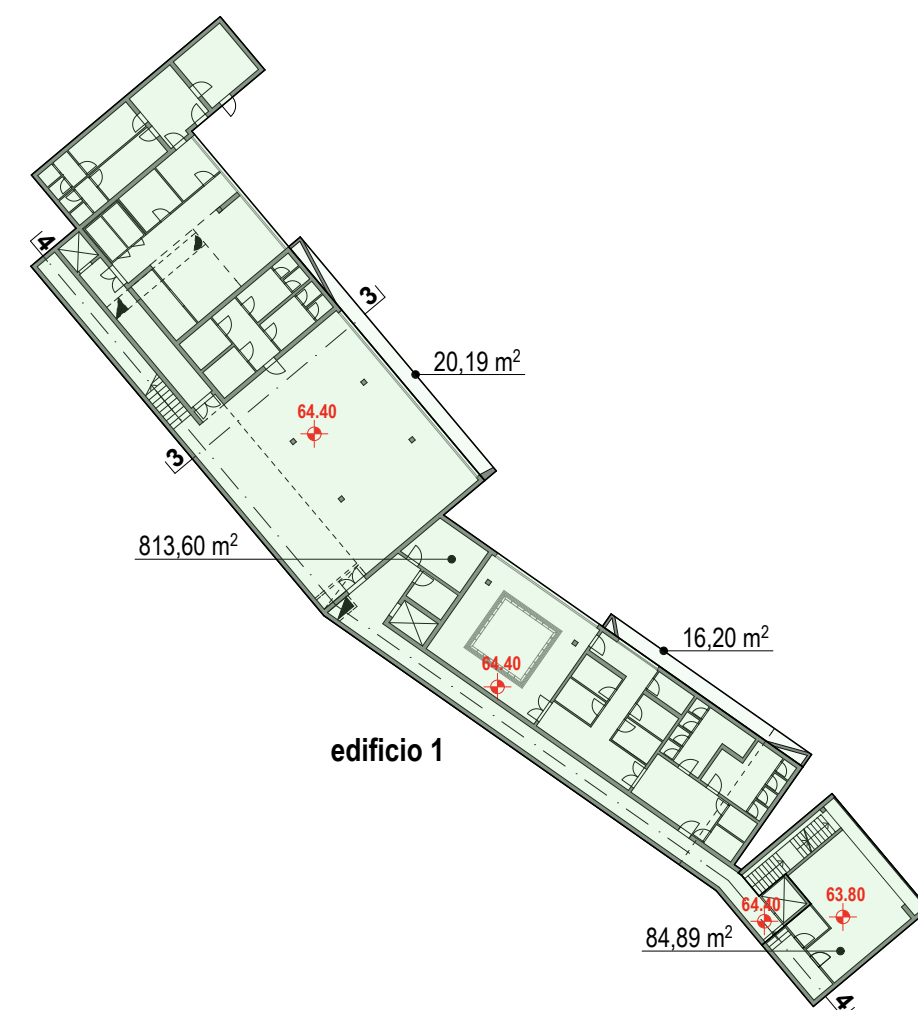

S.L.P. PIANTA PIANO PRIMO IPOGEO - quota 68.20 / 67.30
PIANTA PIANO TERRA - quota 67.60

edificio 1 attività m² 645,12
attività m² 150,83
logge m² 98,70
portici m² 13,20


edificio 2 attività m² 1.338,02
portici m² 267,65

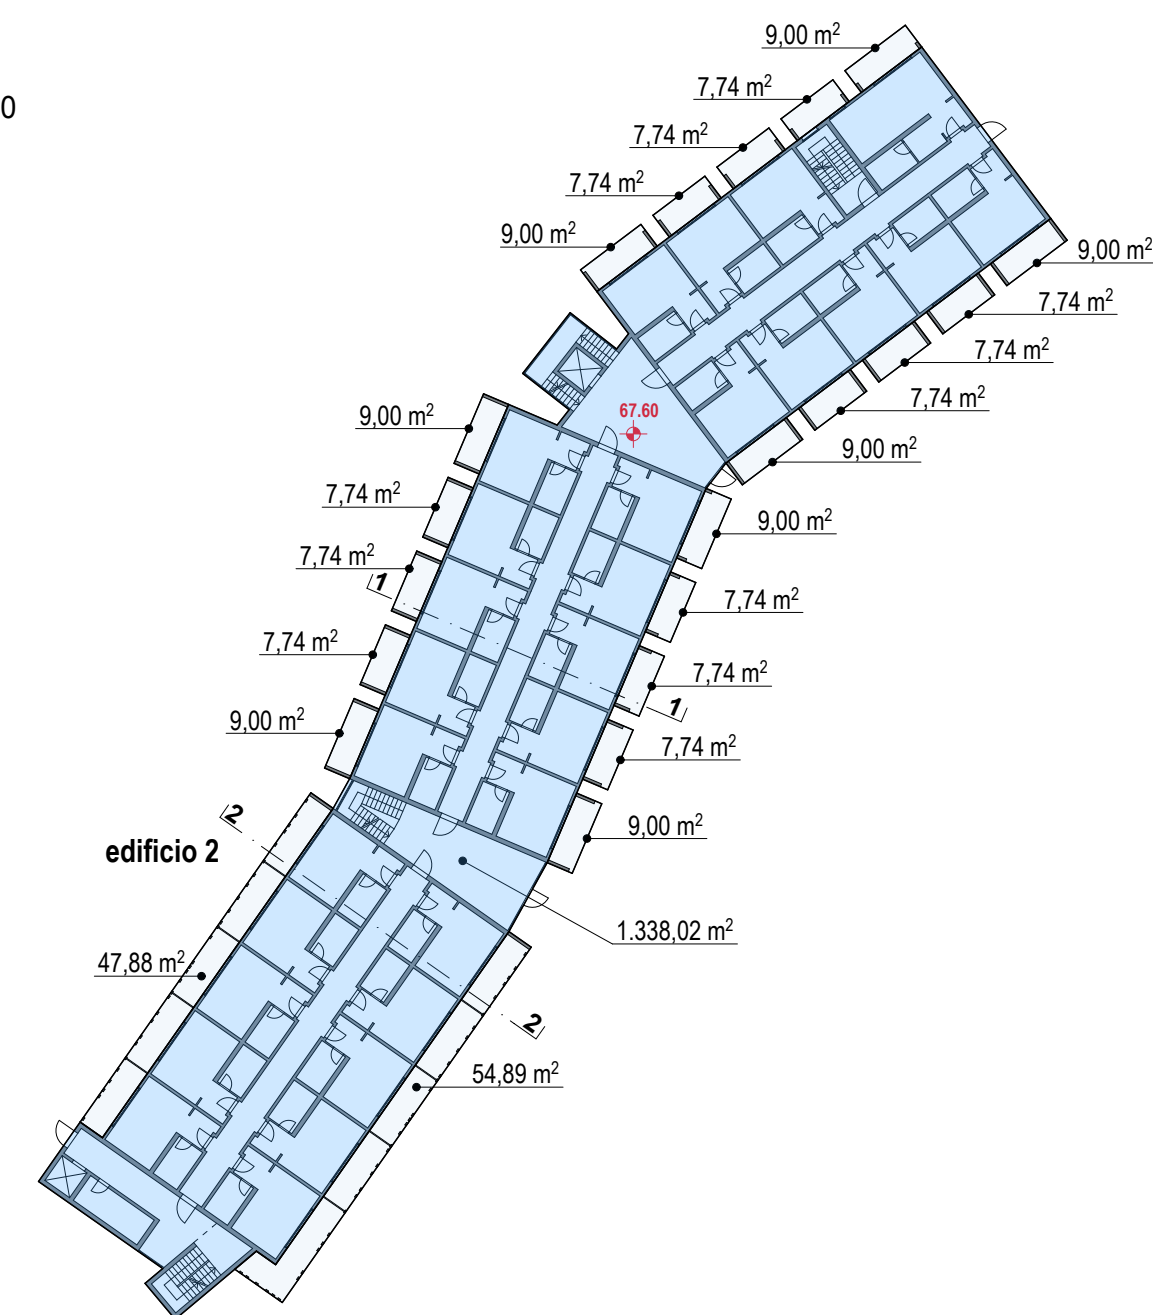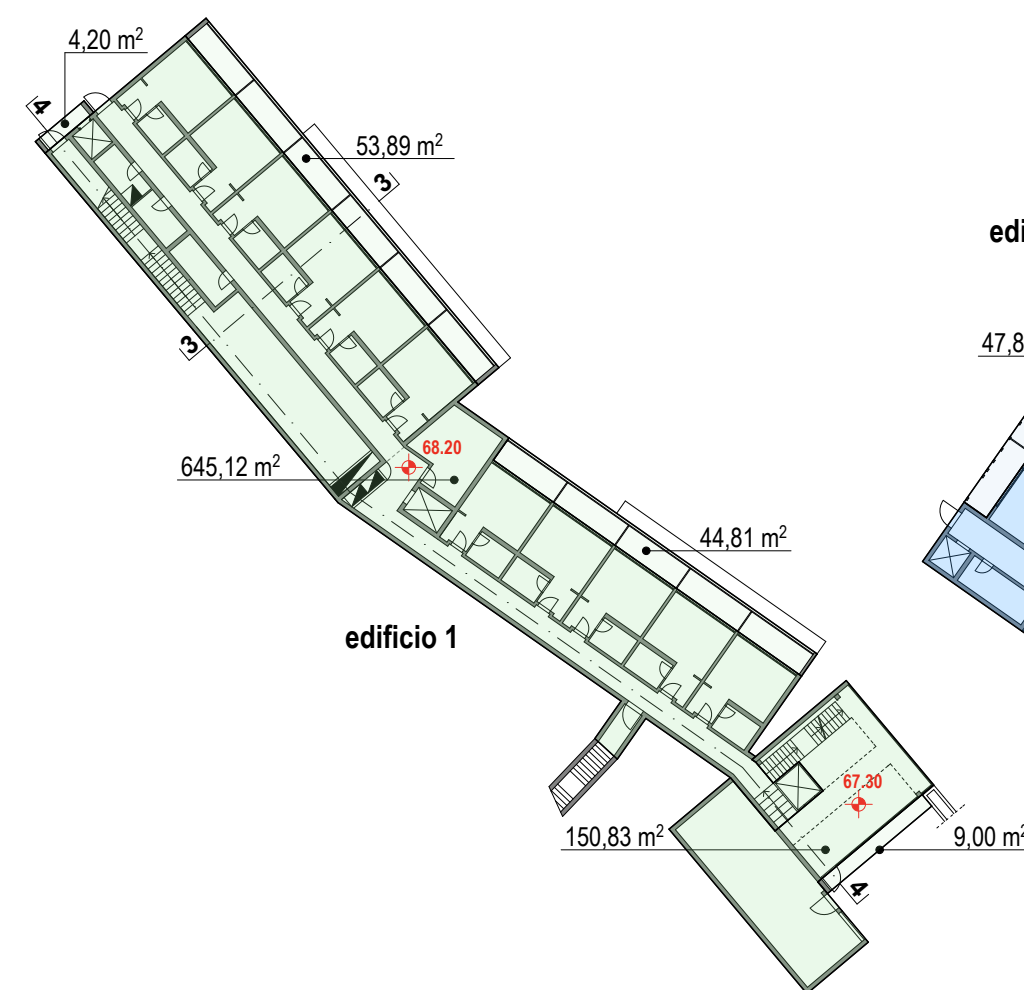

SUPERFICIE COPERTA

edificio 1 m² 845,10
m² 75,26
m² 204,14

edificio 2 m² 1.605,67

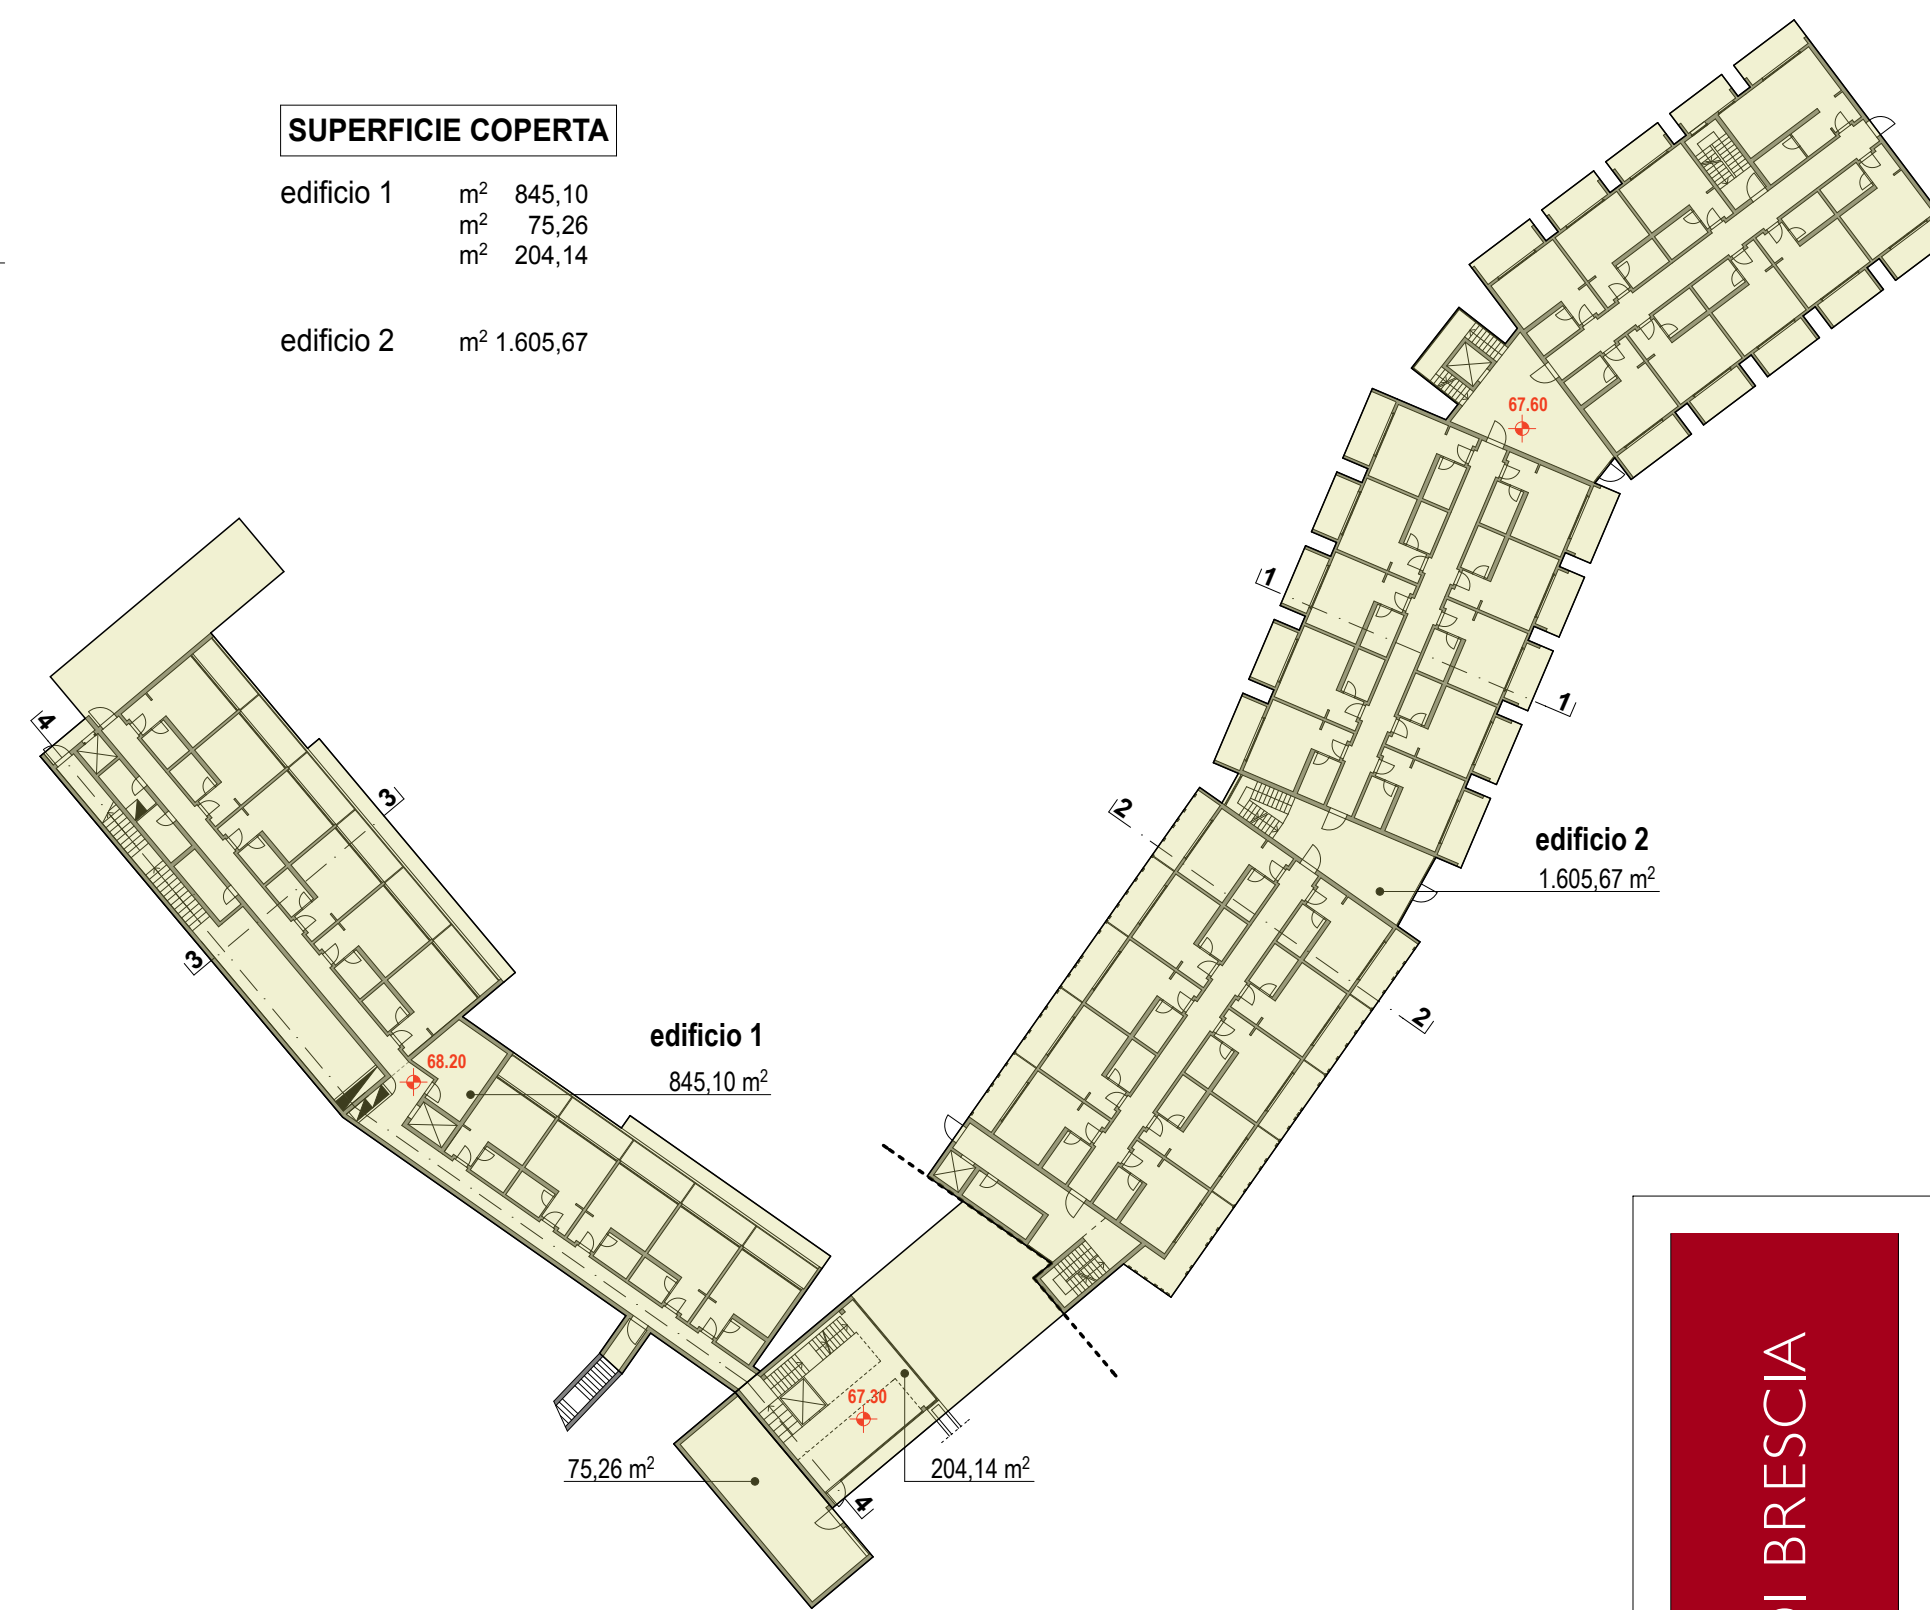


CONTEGGIO SLP complessiva

EDIFICIO	PIANO	DESTINAZIONE	SLP	PORTICI LOGGE	SUPERFICIE COPERTA
1	Terra ipogeo - quota 64.40-63.80	attività	813,60		
		portici		36,39	
	Primo ipogeo - quota 68.20-67.30	attività	645,12		
		logge/portico		98,70	920,36
	Totale ipogeo		1.694,44	148,29	920,36
		Primo fuori terra - quota 70.80	attività	150,83	
2	Terra - quota 67.60	attività	1.338,02		
		portici		267,65	
	Primo - quota 70.80	attività	1.338,02		
Secondo - quota 74.00	attività	1.322,10			
	logge		278,81	1.605,67	
Terzo - quota 77.20	attività	1.322,10			
	logge		289,97		
TOTALE EDIFICIO 1			1.873,30	168,29	1.124,50
TOTALE EDIFICIO 2			5.320,24	1.125,68	1.628,00
TOTALE EDIFICIO IPOGEO			1.842,73		920,36
TOTALE EDIFICIO FUORI TERRA			6.644,78		1.809,81
TOTALE EDIFICIO DI PROGETTO			8.487,51		2.730,17

S.L.P. PIANTA PIANO PRIMO - quota 70.80


edificio 1 attività m² 178,86
logge m² 20,00

edificio 2 attività m² 1.338,02
logge m² 278,81

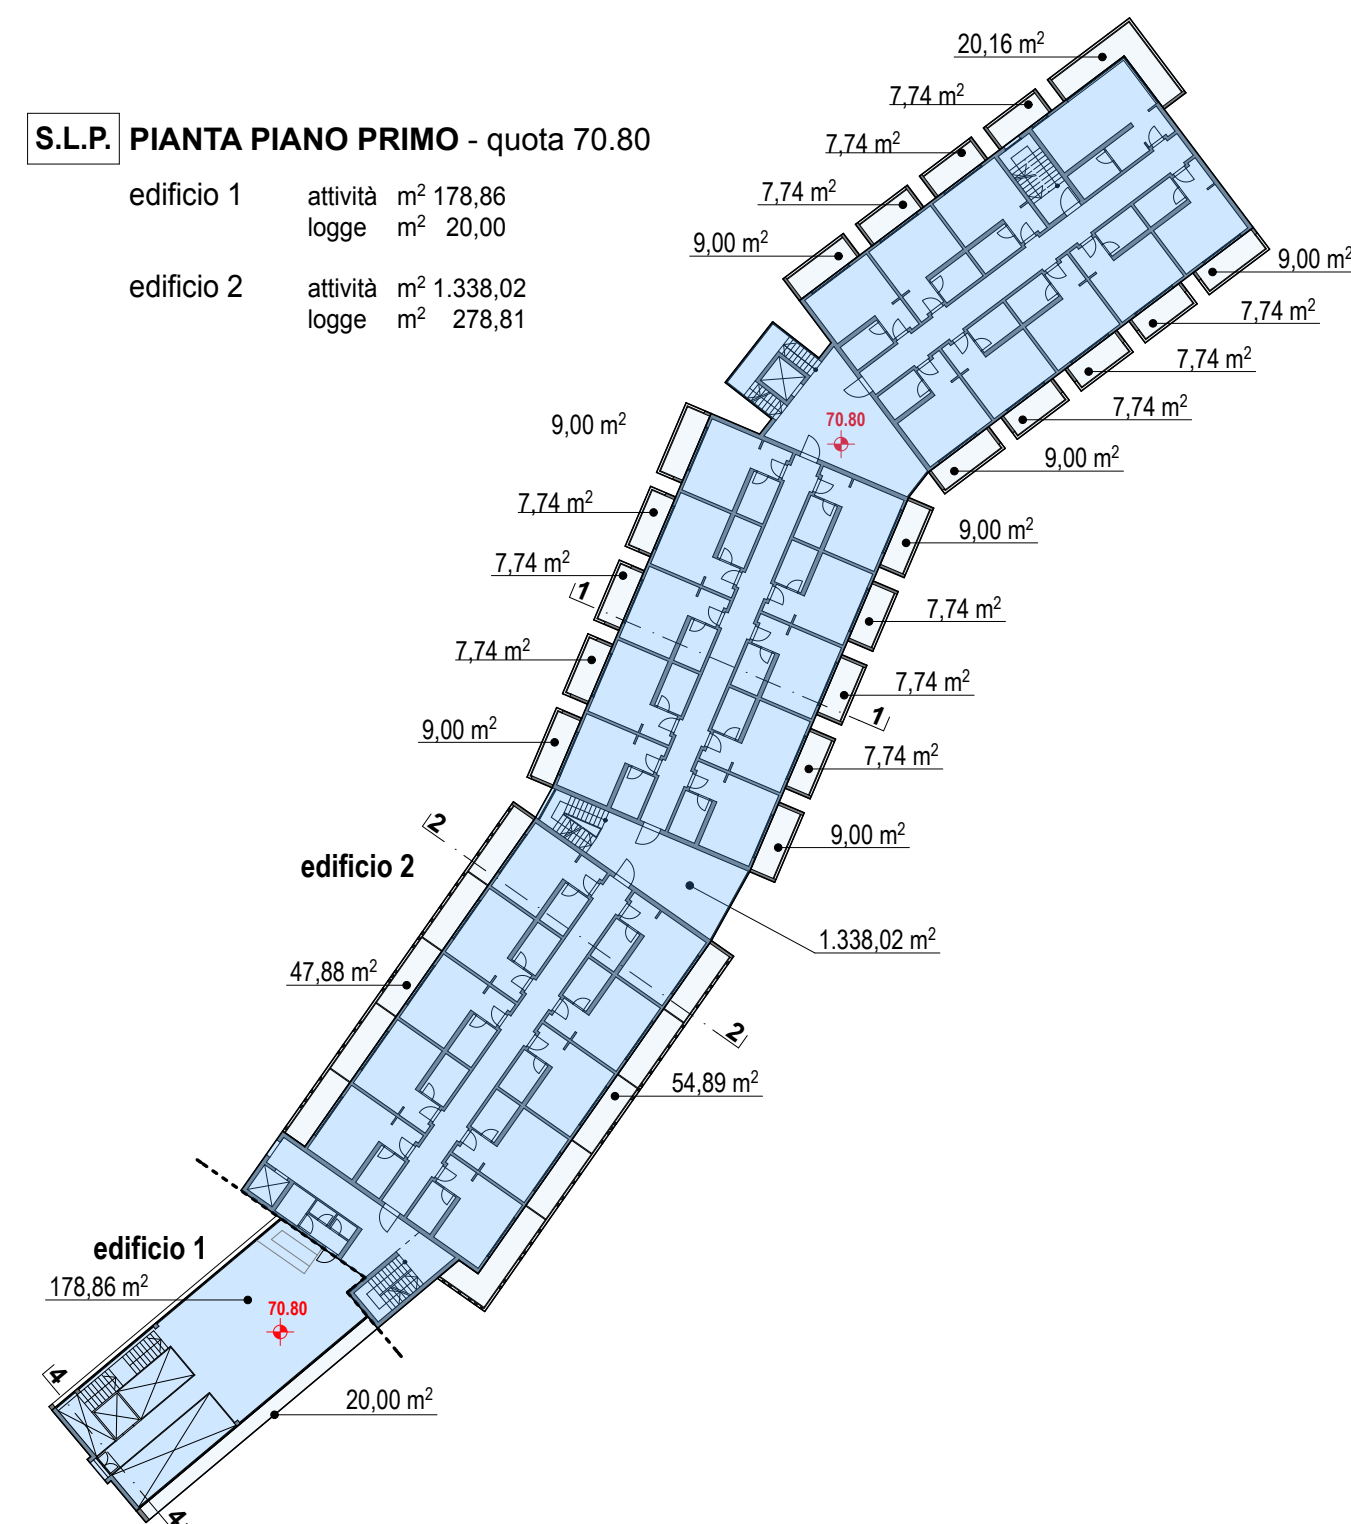


S.L.P. PIANTA PIANO SECONDO - quota 74.00

edificio 2 attività m² 1.322,10
logge m² 289,97

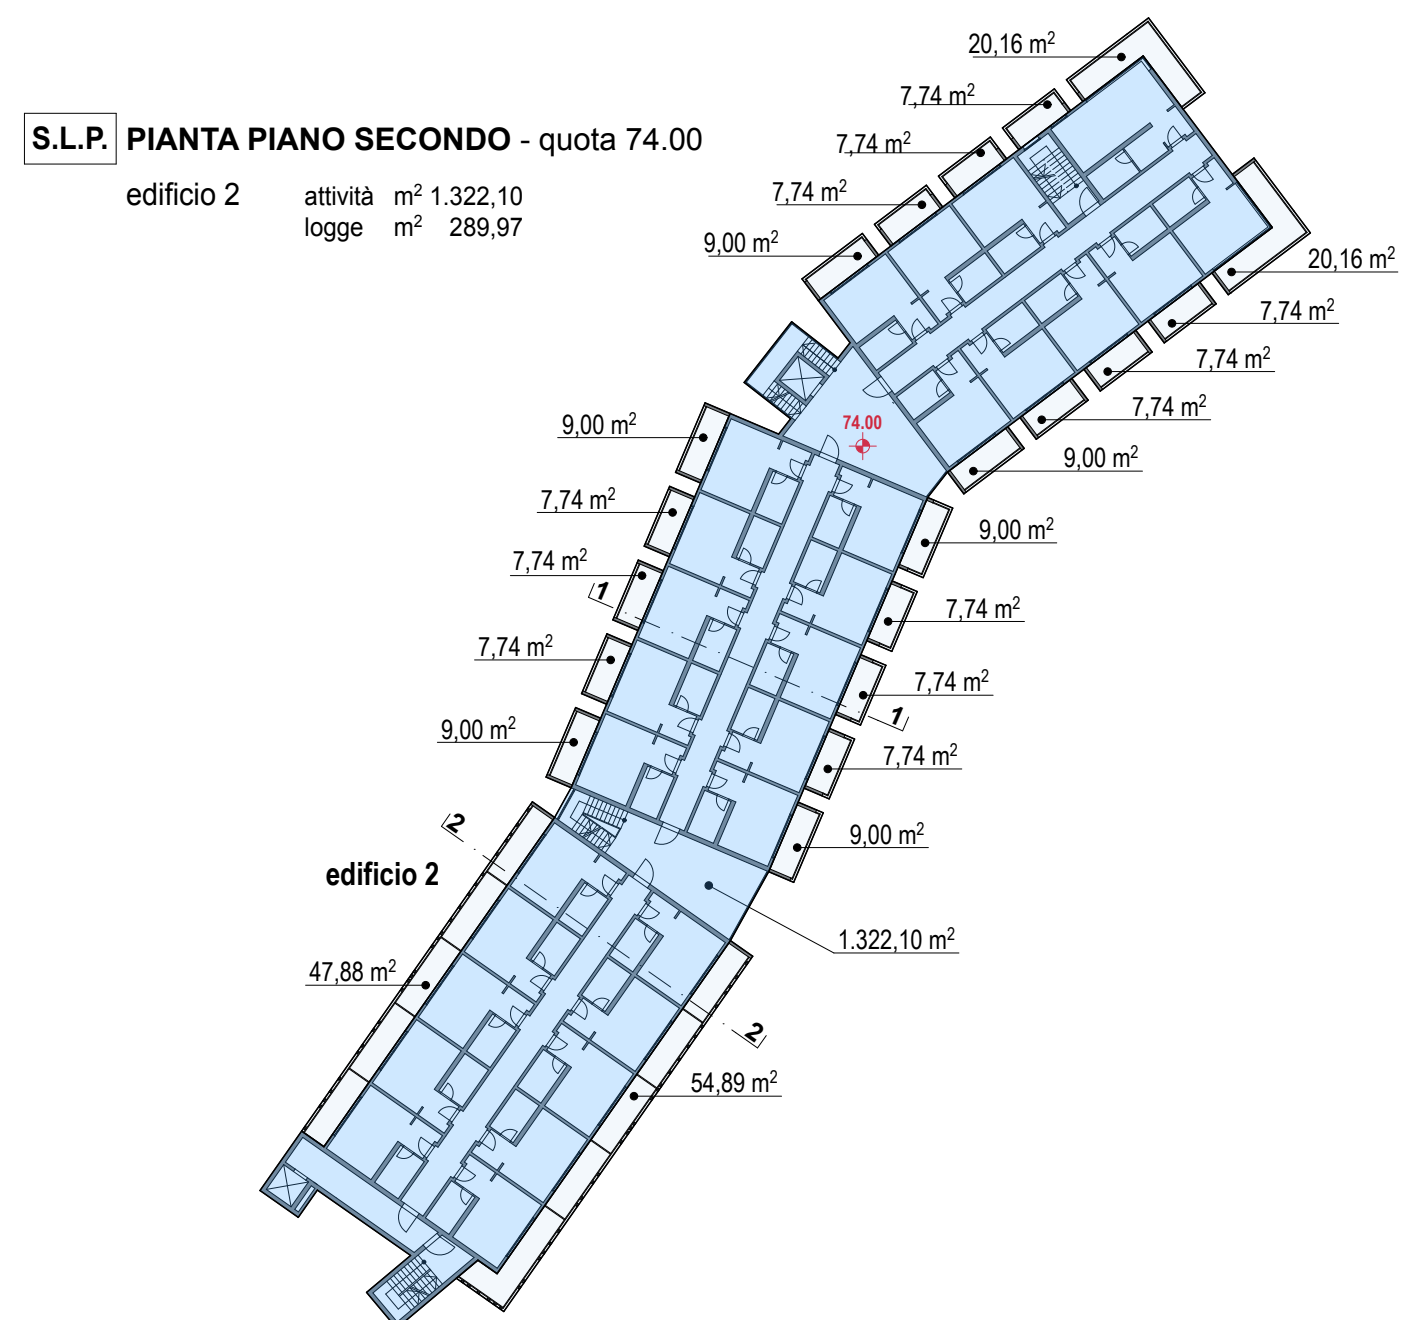

S.L.P. PIANTA PIANO TERZO - quota 77.20

edificio 2 attività m² 1.322,10
logge m² 289,25

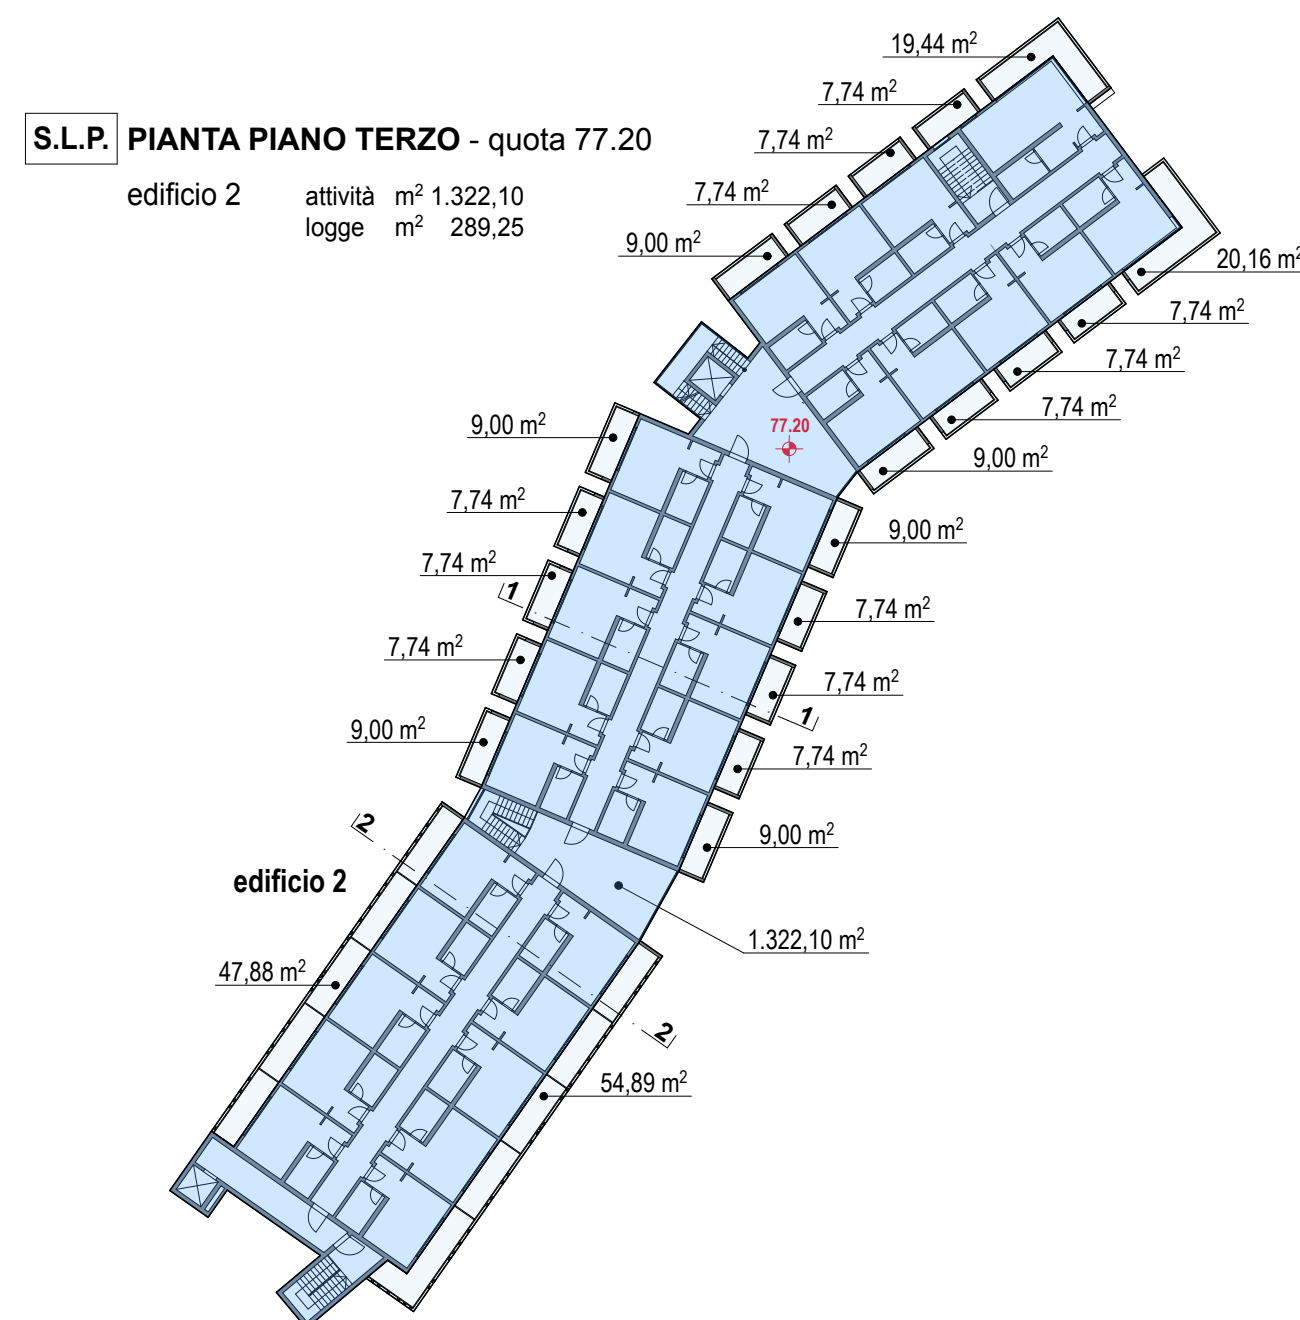

COMUNE DI LONATO DEL GARDA - PROVINCIA DI BRESCIA



SUAP NUOVO ALBERGO
"Località Lido di Lonato"

Committenti

URBANI S.R.L.
Via Virgilio, 8
37012 Bussolengo (VR)
C.F. - P.Iva 02297880235

GOBO S.A.R.L.
Via Virgilio, 8
37012 Bussolengo (VR)
C.F. - P.Iva 01731890982

rev.	data
R00	Gennaio 2018

Progettista

Arch. Massimo Marai
Viale Venezia n. 89
25123 Brescia
C.F. MRA MSM 58B14 B157W
P.I. 03605730989

DIMOSTRAZIONE SLP COMPLESSIVA DI PROGETTO

TAVOLA **T17 SU**

scala 1:500 - 1:250