

APPARTAMENTO 5		
SOGGIORNO / CUCINA	39,86 mq	S.a. (>18 sup.) 9,80>4,98
CAMERA 1	18,44 mq	S.i. (>18 sup.) 11,20>2,31
CAMERA 2	13,32 mq	S.a. (>18 sup.) 2,80>1,81
BAGNO	4,53 mq	S.i. (>18 sup.) 2,24>0,57


APPARTAMENTO 6		
SOGGIORNO / CUCINA	30,87 mq	S.a. (>18 sup.) 5,60>3,85
CAMERA 1	14,16 mq	S.i. (>18 sup.) 7,00>1,77
CAMERA 2	10,64 mq	S.a. (>18 sup.) 2,80>1,33
BAGNO	4,66 mq	S.i. (>18 sup.) 2,24>0,58

APPARTAMENTO 7		
SOGGIORNO / CUCINA	77,42 mq	S.a. (>18 sup.) 20,75>9,68
CAMERA 1	15,03 mq	S.i. (>18 sup.) 11,34>1,88
CAMERA 2	14,50 mq	S.a. (>18 sup.) 2,80>1,81
CAMERA 3	14,32 mq	S.i. (>18 sup.) 7,20>1,79
BAGNO	6,52 mq	S.a. (>18 sup.) 2,24>0,82

TABELLA CALCOLO SUPERFICI UTILI E SUPERFICI NON RESIDENZIALI

SUPERFICI UTILI (S.U.)		
APPARTAMENTO 5	SOGGIORNO / CUCINA	39,86 mq
	CAMERA 1	18,44 mq
	CAMERA 2	13,32 mq
APPARTAMENTO 6	BAGNO 1	4,53 mq
	BAGNO 2	3,99 mq
	DISIMPEGNO	1,70 mq
APPARTAMENTO 7	SOGGIORNO / CUCINA	30,87 mq
	CAMERA 1	14,16 mq
	CAMERA 2	10,64 mq
APPARTAMENTO 7	BAGNO 1	4,66 mq
	BAGNO 2	3,74 mq
	DISIMPEGNO	1,64 mq
APPARTAMENTO 7	SOGGIORNO / CUCINA	77,42 mq
	CAMERA 1	15,03 mq
	CAMERA 2	14,50 mq
APPARTAMENTO 7	CAMERA 3	14,32 mq
	CABINA ARMADIO	3,78 mq
	BAGNO 1	4,41 mq
APPARTAMENTO 7	BAGNO 2	6,52 mq
	CORRIDOIO	4,62 mq
<b>TOTALE SUPERFICIE UTILE</b>		<b>288,15 mq</b>

SUPERFICI NON RESIDENZIALI (S.N.R.)		
APPARTAMENTO 5	BALCONE 1	12,43 mq
APPARTAMENTO 6	BALCONE 2	10,00 mq
APPARTAMENTO 7	BALCONE	10,00 mq
SPAZIO COMUNE	BALCONE	26,07 mq
<b>TOTALE SUPERFICIE NON RESIDENZIALE</b>	<b>VANO SCALE</b>	<b>22,11 mq</b>
		<b>80,61 mq</b>

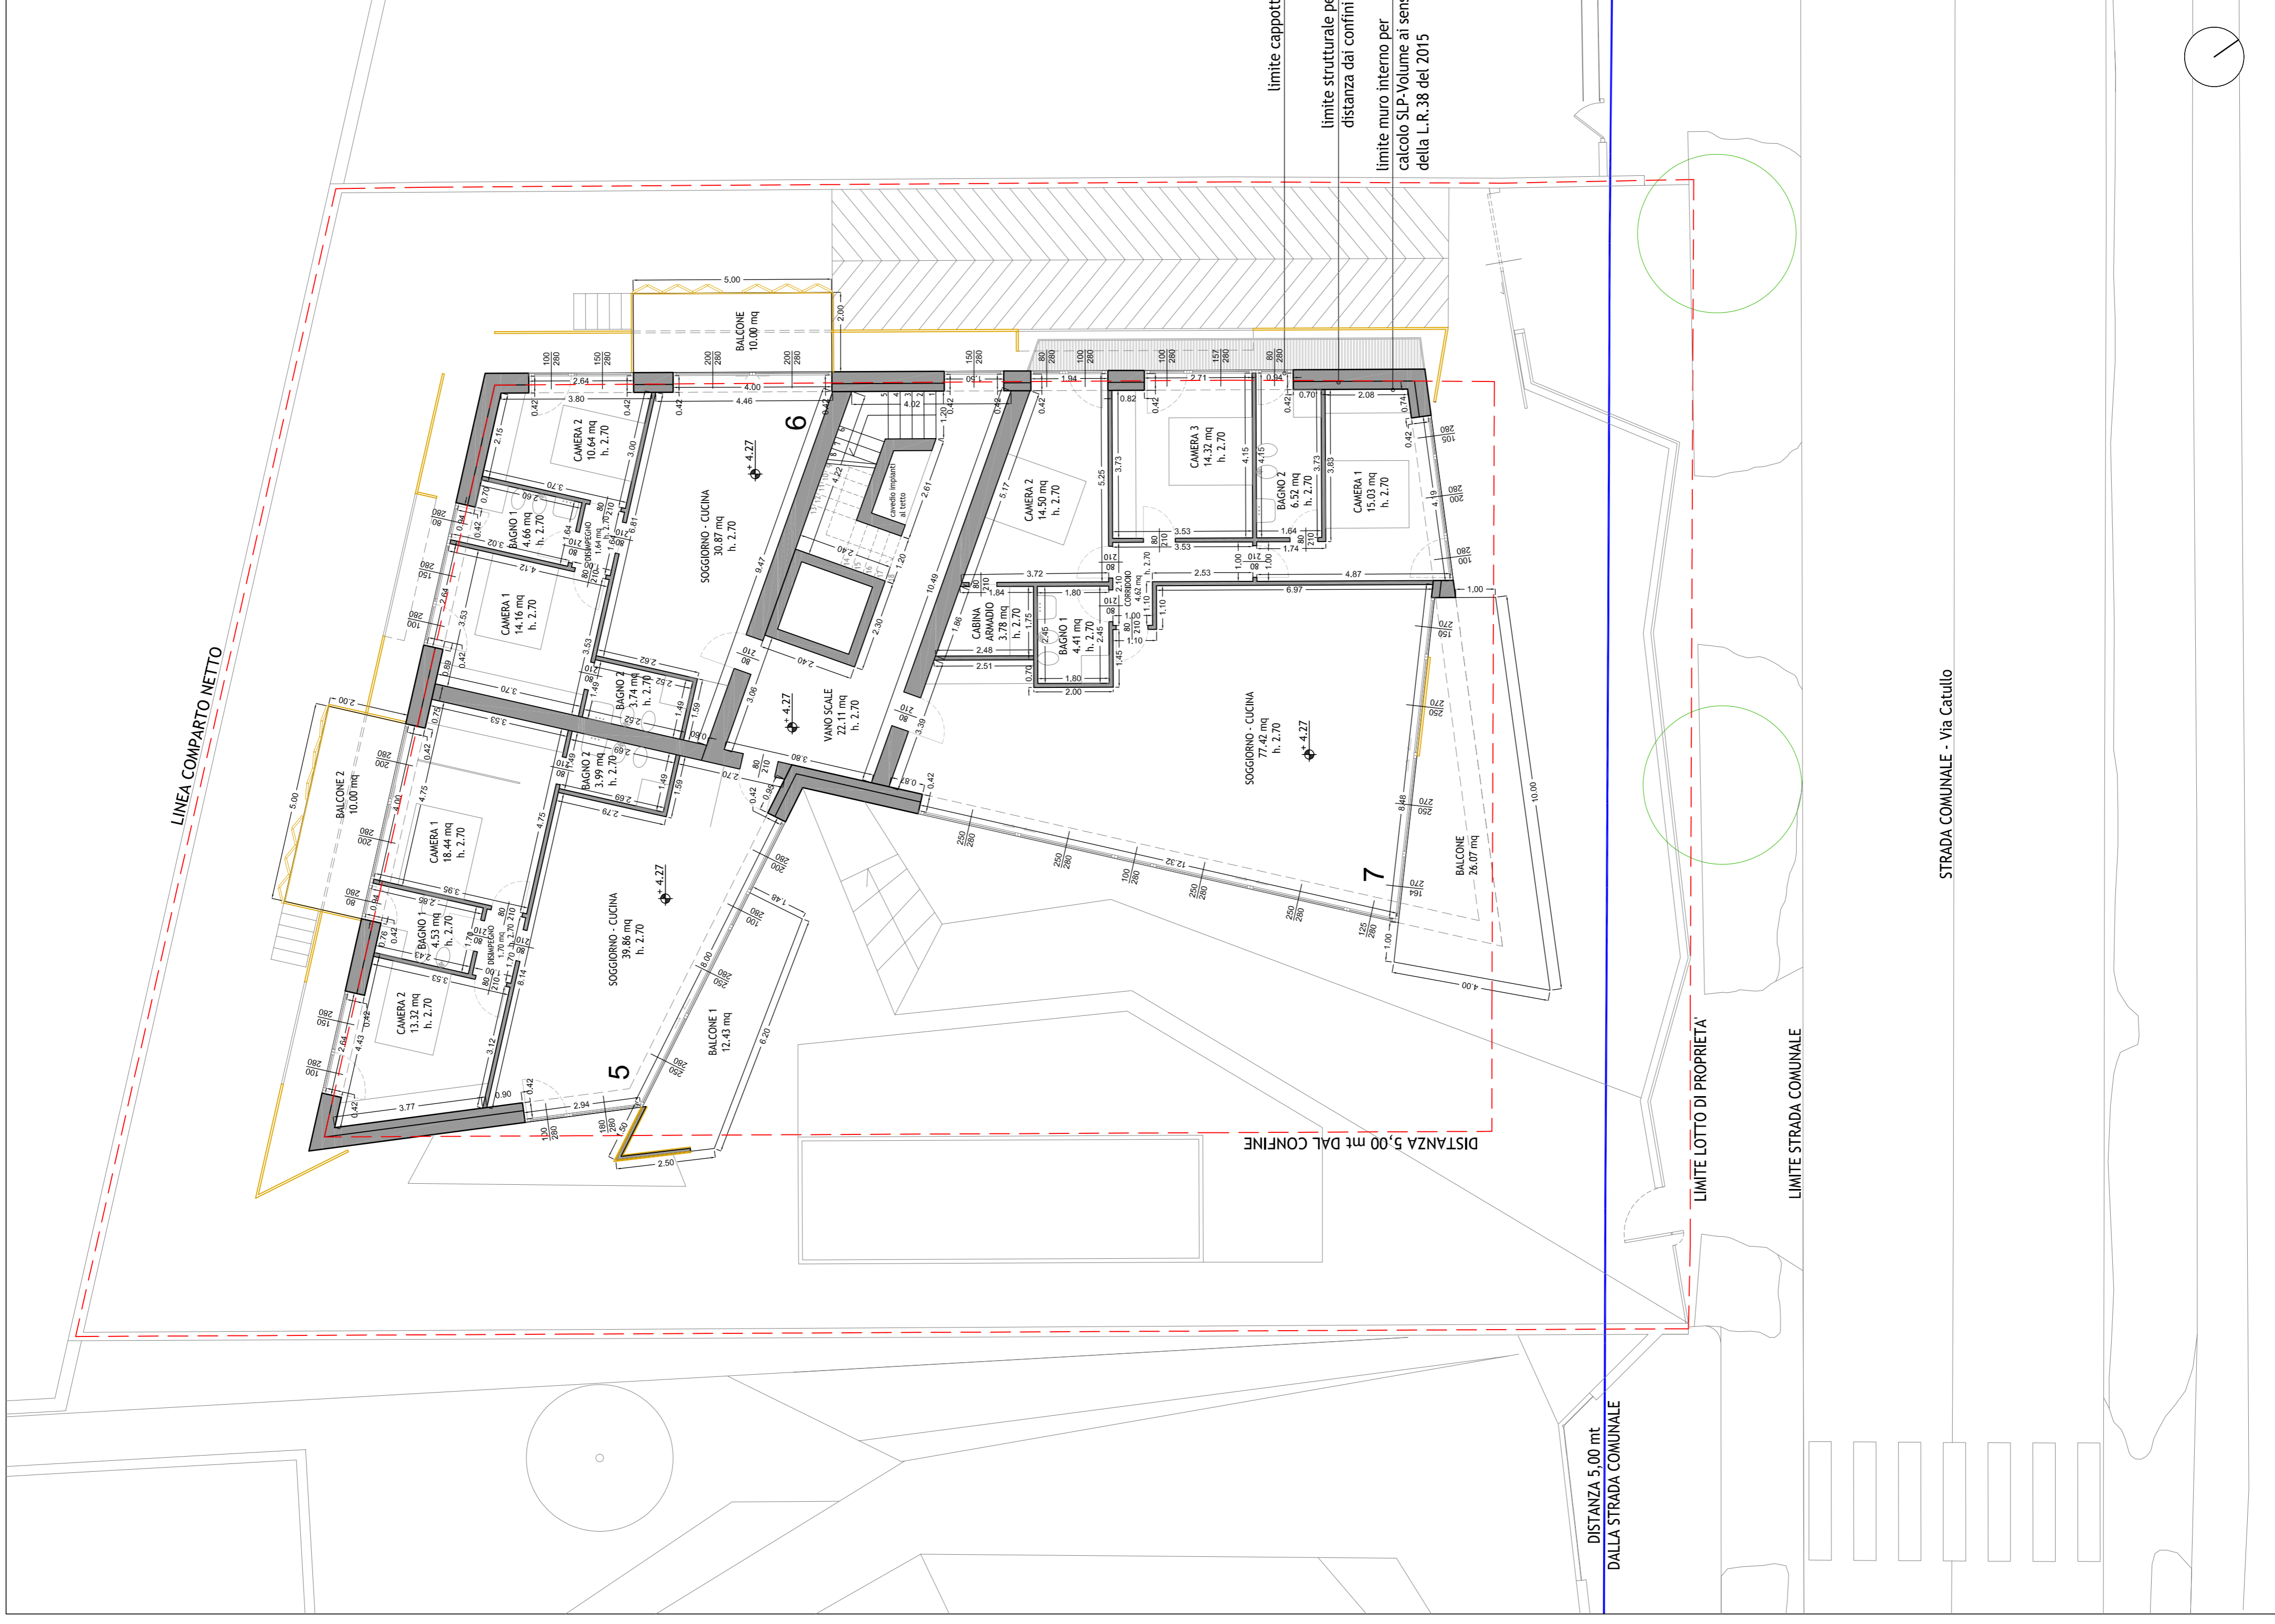

**studio qm** architettura urbana  
**arch. SONIA IORIO DE MARCO**  
 Via Alto San Nazaro n° 4, 37129 VERONA - VR -  
 tel/fax : 045.801.38.29 - mobile : 347.228.85.02  
 e.mail : s.iorio@marcoq.com  
 pec : s.iorio@marcoq.com

**COMUNE DI LONATO D/G BRESCIA**

**PERMESSO DI COSTRUIRE**  
 RELATIVO AD UN FABBRICATO RESIDENZIALE CHE INSISTE SU UN LOTTO IN  
 VIA CATULLO N. 12 - A LONATO DEL GARDA - BS -  
 COMMITTENTE - COSTRUZIONI CATULLO S.R.L. Via Dominanti n. 20 37135 - Verona (VR)  
 C.F./P.IVA: 0164110987

SERIE	TITOLO	N° PROT.	SCALE	DATA
Permessi di Costruire	PIANTA PIANO PRIMO STATO DI PROGETTO	...	1:500	09.2019

PROGETTISTA: DIR. LAVORI: COMMITTENTE: IMPRESA:

AEROFOTOGRAMMETRIA CON INSERIMENTO DEL PROGETTO  
 scala 1:500

