

APPARTAMENTO 8		
SOGGIORNO / CUCINA	41,73 mq	S.a. (>18 sup.) 9,80>4,98
CAMERA 1	18,44 mq	S.i. (>18 sup.) 30,24>4,98
CAMERA 2	14,43 mq	S.a. (>18 sup.) 5,60>2,31
BAGNO	4,53 mq	S.i. (>18 sup.) 11,20>2,31
APPARTAMENTO 9		
SOGGIORNO / CUCINA	30,69 mq	S.a. (>18 sup.) 5,60>3,84
CAMERA 1	14,16 mq	S.i. (>18 sup.) 11,20>3,84
CAMERA 2	10,64 mq	S.a. (>18 sup.) 2,80>1,77
BAGNO	4,66 mq	S.i. (>18 sup.) 7,00>1,77
APPARTAMENTO 10		
SOGGIORNO / CUCINA	82,28 mq	S.a. (>18 sup.) 13,75>10,29
CAMERA 1	14,50 mq	S.i. (>18 sup.) 57,73>10,29
CAMERA 2	14,32 mq	S.a. (>18 sup.) 2,80>1,81
CAMERA 3	12,68 mq	S.i. (>18 sup.) 5,04>1,81
BAGNO	5,30 mq	S.a. (>18 sup.) 2,80>1,79
APPARTAMENTO 8		
SOGGIORNO / CUCINA	41,73 mq	S.a. (>18 sup.) 9,80>4,98
CAMERA 1	18,44 mq	S.i. (>18 sup.) 30,24>4,98
CAMERA 2	14,43 mq	S.a. (>18 sup.) 5,60>2,31
BAGNO	4,53 mq	S.i. (>18 sup.) 11,20>2,31
APPARTAMENTO 9		
SOGGIORNO / CUCINA	30,69 mq	S.a. (>18 sup.) 5,60>3,84
CAMERA 1	14,16 mq	S.i. (>18 sup.) 11,20>3,84
CAMERA 2	10,64 mq	S.a. (>18 sup.) 2,80>1,77
BAGNO	4,66 mq	S.i. (>18 sup.) 7,00>1,77
APPARTAMENTO 10		
SOGGIORNO / CUCINA	82,28 mq	S.a. (>18 sup.) 13,75>10,29
CAMERA 1	14,50 mq	S.i. (>18 sup.) 57,73>10,29
CAMERA 2	14,32 mq	S.a. (>18 sup.) 2,80>1,81
CAMERA 3	12,68 mq	S.i. (>18 sup.) 5,04>1,81
BAGNO	5,30 mq	S.a. (>18 sup.) 2,80>1,79

SUPERFICI UTILI (S.U.)		
APPARTAMENTO 8	SOGGIORNO / CUCINA	41,73 mq
APPARTAMENTO 8	CAMERA 1	18,44 mq
	CAMERA 2	14,43 mq
APPARTAMENTO 8	BAGNO 1	4,53 mq
	BAGNO 2	2,23 mq
APPARTAMENTO 8	DISIMPEGNO	1,70 mq
	SOGGIORNO / CUCINA	30,69 mq
APPARTAMENTO 9	CAMERA 1	14,16 mq
	CAMERA 2	10,64 mq
APPARTAMENTO 9	BAGNO 1	4,66 mq
	BAGNO 2	2,23 mq
APPARTAMENTO 9	DISIMPEGNO	1,64 mq
	SOGGIORNO / CUCINA	82,28 mq
APPARTAMENTO 10	CAMERA 1	14,50 mq
	CAMERA 2	14,32 mq
APPARTAMENTO 10	CAMERA 3	12,68 mq
	CABINA ARMADIO	3,78 mq
APPARTAMENTO 10	BAGNO 1	4,41 mq
	BAGNO 2	5,30 mq
APPARTAMENTO 10	CORRIDOIO	6,39 mq
	TOTALE SUPERFICIE UTILE	290,74 mq
SUPERFICI NON RESIDENZIALI (S.N.R.)		
APPARTAMENTO 8	BALCONE 1	13,58 mq
APPARTAMENTO 9	BALCONE 2	13,00 mq
APPARTAMENTO 10	BALCONE	12,00 mq
SPAZIO COMUNE	BALCONE	27,07 mq
TOTALE SUPERFICIE NON RESIDENZIALE	VANO SCALE	22,11 mq
TOTALE SUPERFICIE NON RESIDENZIALE		87,76 mq




**studio qm** **arch. SONIA IORIO DE MARCO**  
 Via Alto San Nazaro n° 4, 37129 VERONA - VR -  
 tel/fax : 045.801.38.29 - mobile : 347.228.85.02  
 e.mail : s.iorio@marco.qm.it  
 pec : s.iorio@marco.qm.it

**COMUNE DI LONATO D/G B RESCIA**  
**PERMESSO DI COSTRUIRE**  
 RELATIVO AD UN FABBRICATO RESIDENZIALE CHE INSISTE SU UN LOTTO IN  
 VIA CATULLO N. 12 - A LONATO DEL GARDA - BS -  
 COMMITTENTE - COSTRUZIONI CATULLO S.R.L. Via Dominanti n. 20 37135 - Verona (VR)  
 C.F./P.IVA: 0161410987

SERIE	TITOLO	N° PROT.	SCALE	DATA
Permisso di Costruire	PIANTA PIANO SECONDO STATO DI PROGETTO	...	1:500	09.2019
PROGETTISTA	DIR. LAVORI	COMMITTENTE	IMPRESA	

**9d**  
 BRISTOLDUE



AEROFOTOGRAMMETRIA CON INSERIMENTO DEL PROGETTO  
scala 1:500