



STRADA COMUNALE - Via Catullo


Sistema di copertura scorrevole per i vani scala interni agli appartamenti (1-2-3)

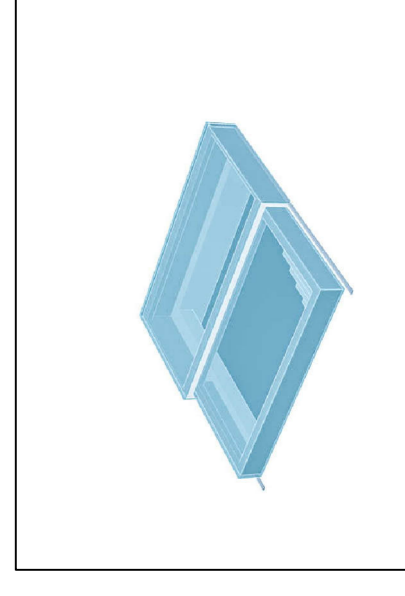

Schema di funzionamento

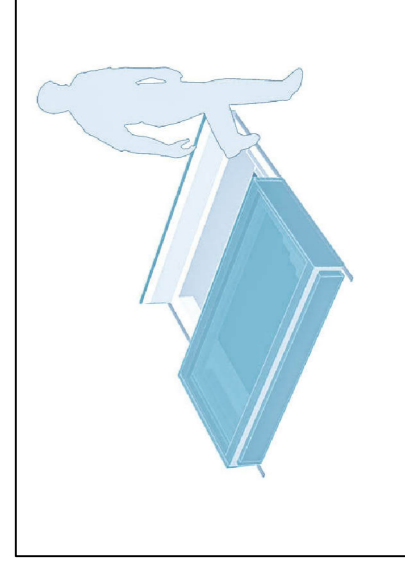

Esempi già realizzati

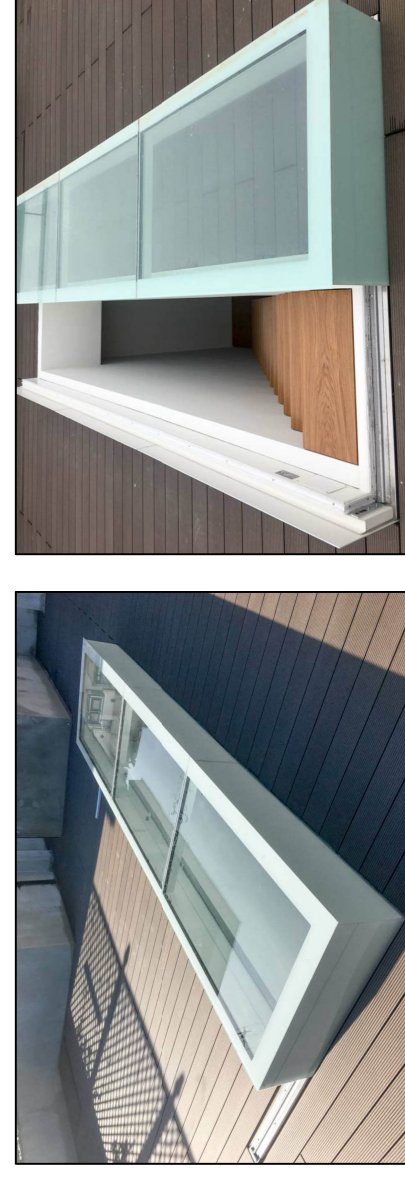

studio **q&am** architetture attiva
 arch. **SONIA IORIO DE MARCO**
 Via Aito San Mazaro n° 4, 37129 VERONA - VR -
 tel/fax: 045.801.38.29 - mobile: 347.228.85.02
 e-mail: s.ioriodemarco@gmail.com
 pec: s.ioriodemarco@legalmat.it

COMUNE DI LONATO D/G BRESCIA

PERMESSO DI COSTRUIRE

RELATIVO AD UN FABBRICATO RESIDENZIALE CHE INSISTE SU UN LOTTO IN VIA CATULLO N. 12 A LONATO DEL GARDA - BS -

COMITENTE: COSTRUZIONI CATULLO S.R.L. Via Dominetti n. 20 37135 - Verona (VR)
 C.F./P. IVA: 01614110987

SERIE	TITOLO	N° PROT.	DATA
1500	PIANTA PIANO COPERTURA (c. 13,77m) STATO DI PROGETTO	---	09/2019
1501	PIANTA PIANO COPERTURA (c. 13,50m) STATO DI PROGETTO	---	09/2019

PROGETTISTA DIR. LAVORI COMMITTENTE IMPRESA

9e
BRISTOLDUE

AEROFOTOGRAMMETRIA CON INSERIMENTO DEL PROGETTO
 scala 1:500



TABELLA CALCOLO SUPERFICI UTILI E SUPERFICI NON RESIDENZIALI

SUPERFICI NON RESIDENZIALI (S.N.R.)		
APPARTAMENTO 8	TERRAZZA	63,81 mq
APPARTAMENTO 9	TERRAZZA	56,38mq
APPARTAMENTO 10	TERRAZZA	128,84 mq
SPAZIO COMUNE	VANO SCALE	14,90 mq
TOTALE SUPERFICIE NON RESIDENZIALE		259,86 mq