


**S.L.P. PIANTA PIANO TERRA IPOGEO - quota 64.40 / 63.80**  
**PIANTA PARCHEGGI - quota 64.70**

edificio 1 m<sup>2</sup> 749,07  
 m<sup>2</sup> 72,36

m<sup>2</sup> 821,43

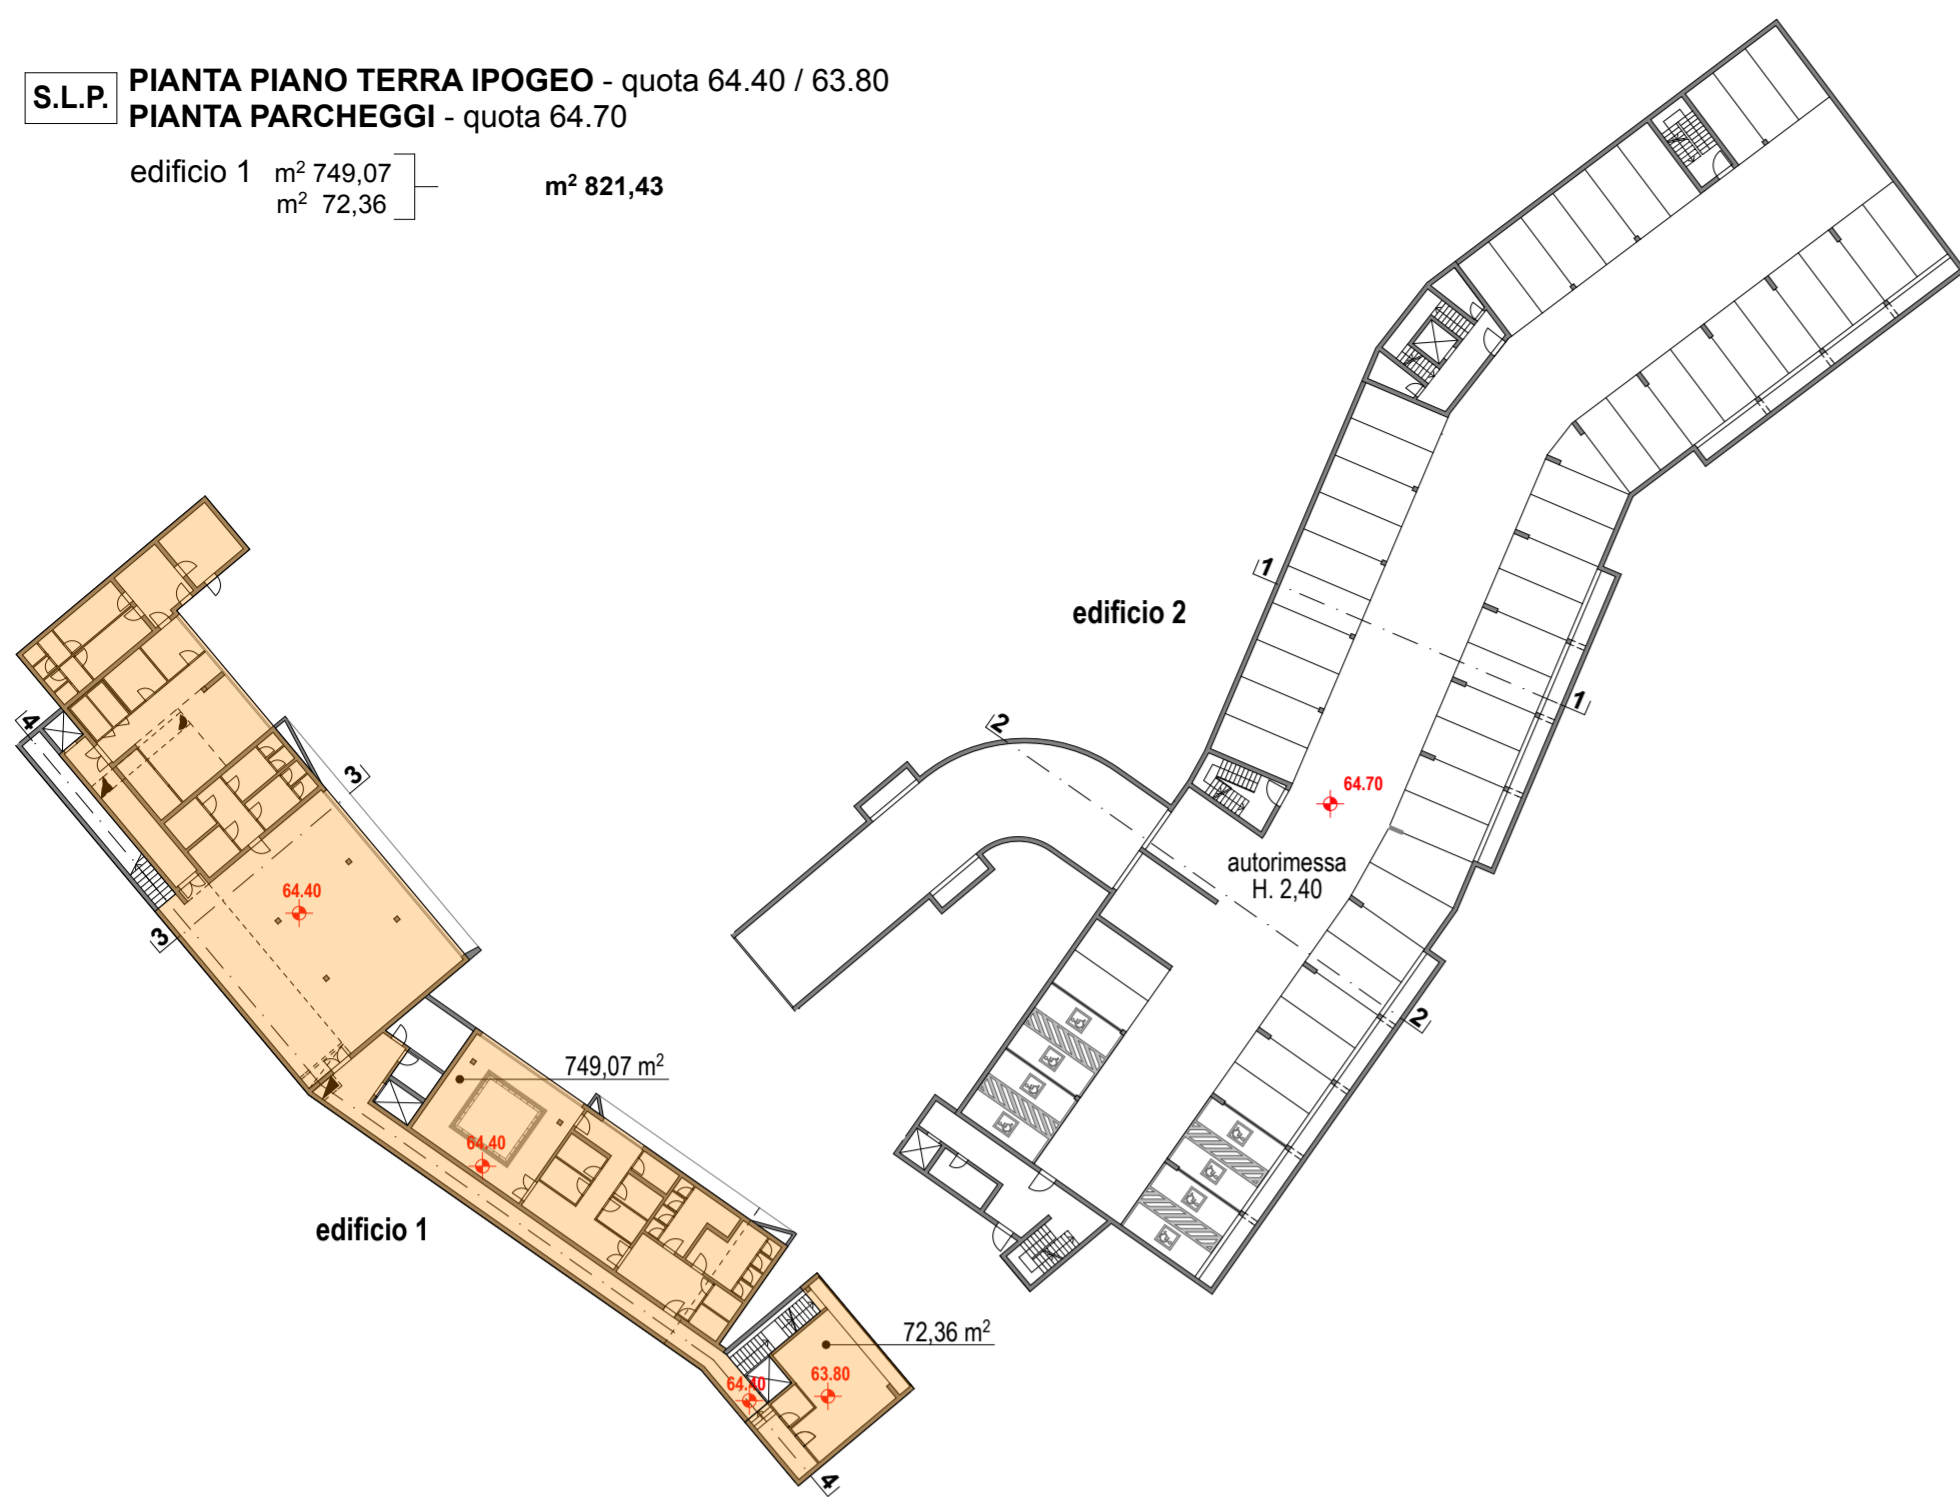


**S.L.P. PIANTA PIANO PRIMO - quota 70.80**

edificio 1 m<sup>2</sup> 115,60

edificio 2 m<sup>2</sup> 165,68  
 m<sup>2</sup> 165,68  
 m<sup>2</sup> 165,68  
 m<sup>2</sup> 165,68  
 m<sup>2</sup> 165,68  
 m<sup>2</sup> 165,90

m<sup>2</sup> 1.109,90

m<sup>2</sup> 994,30

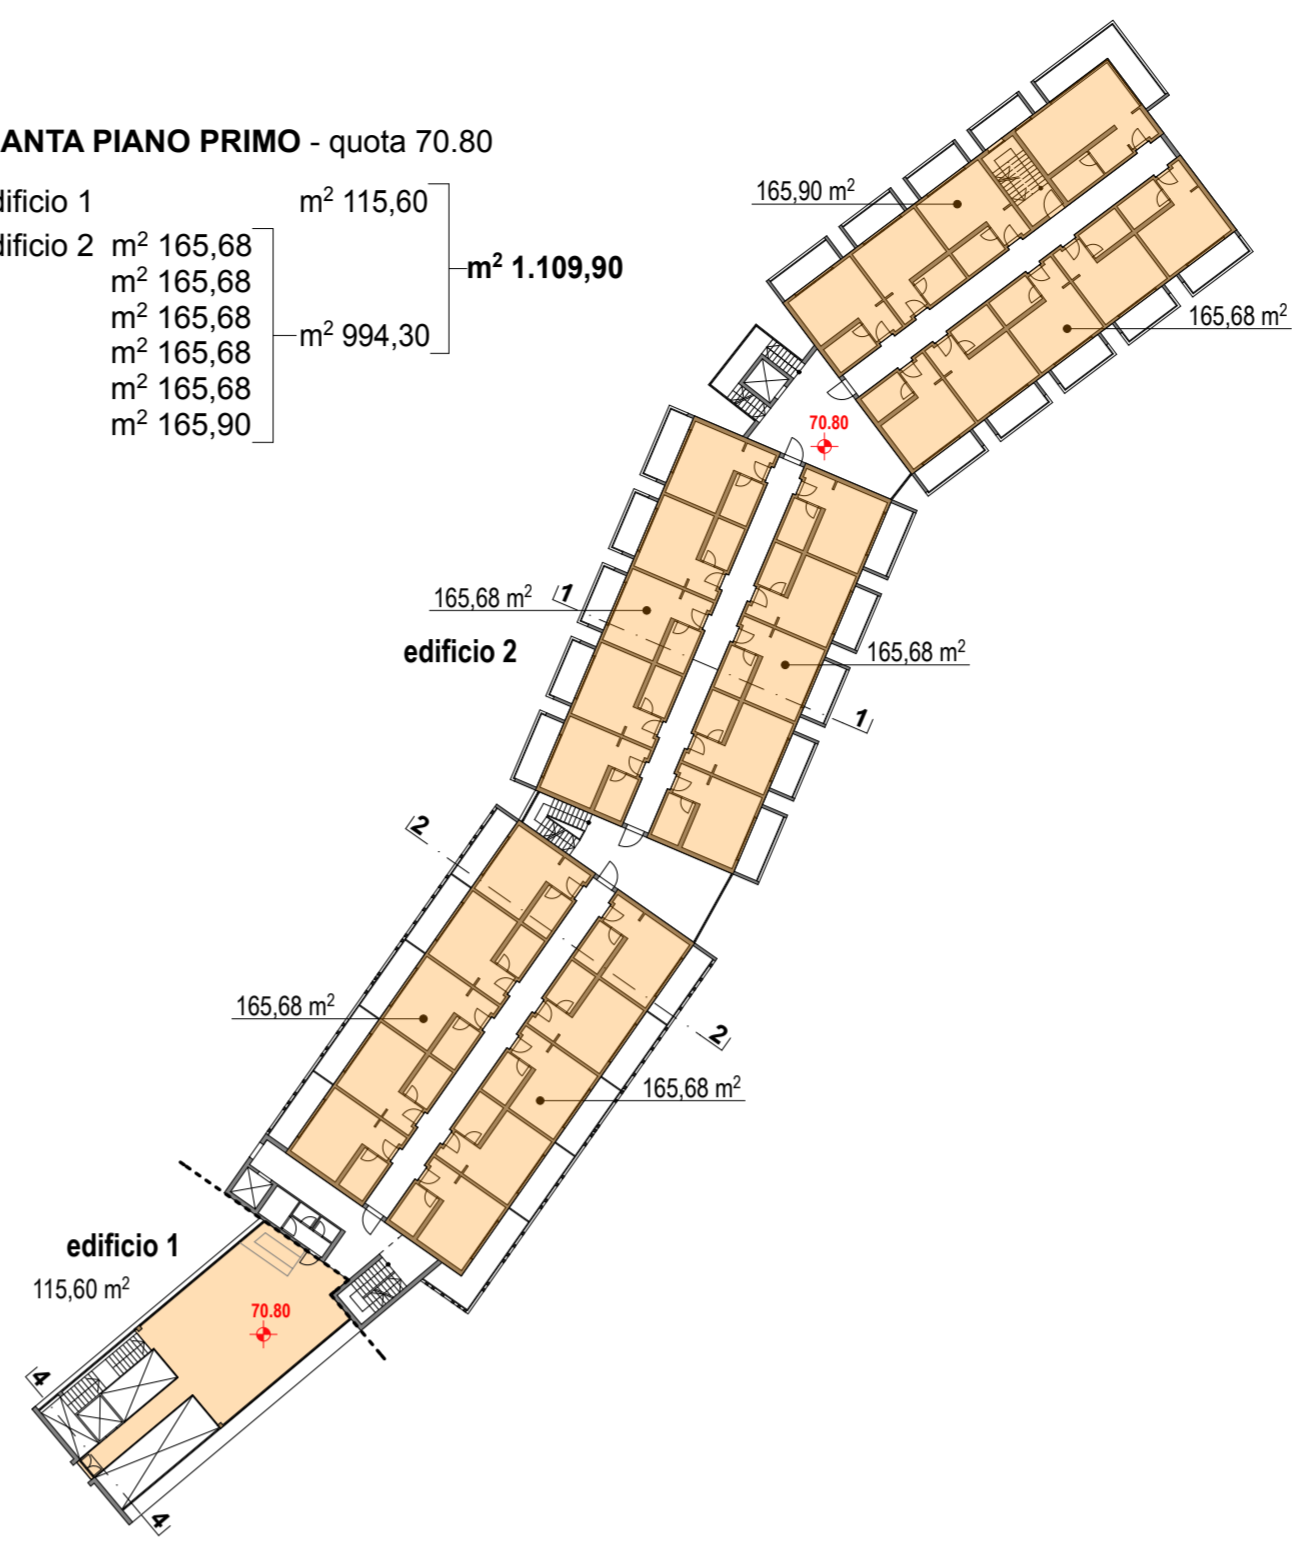

**S.L.P. PIANTA PIANO TERZO - quota 77.20**

edificio 2 m<sup>2</sup> 165,68  
 m<sup>2</sup> 165,68  
 m<sup>2</sup> 165,68  
 m<sup>2</sup> 165,68  
 m<sup>2</sup> 165,68  
 m<sup>2</sup> 165,90

m<sup>2</sup> 994,30



**S.L.P. PIANTA PIANO PRIMO IPOGEO - quota 68.20 / 67.30**  
**PIANTA PIANO TERRA - quota 67.60**

edificio 1 m<sup>2</sup> 191,70  
 m<sup>2</sup> 21,41  
 m<sup>2</sup> 160,34  
 m<sup>2</sup> 65,67


m<sup>2</sup> 373,45

m<sup>2</sup> 65,67

m<sup>2</sup> 1.433,42

edificio 2 m<sup>2</sup> 165,68  
 m<sup>2</sup> 165,68  
 m<sup>2</sup> 165,68  
 m<sup>2</sup> 165,68  
 m<sup>2</sup> 165,68  
 m<sup>2</sup> 165,90

m<sup>2</sup> 994,30

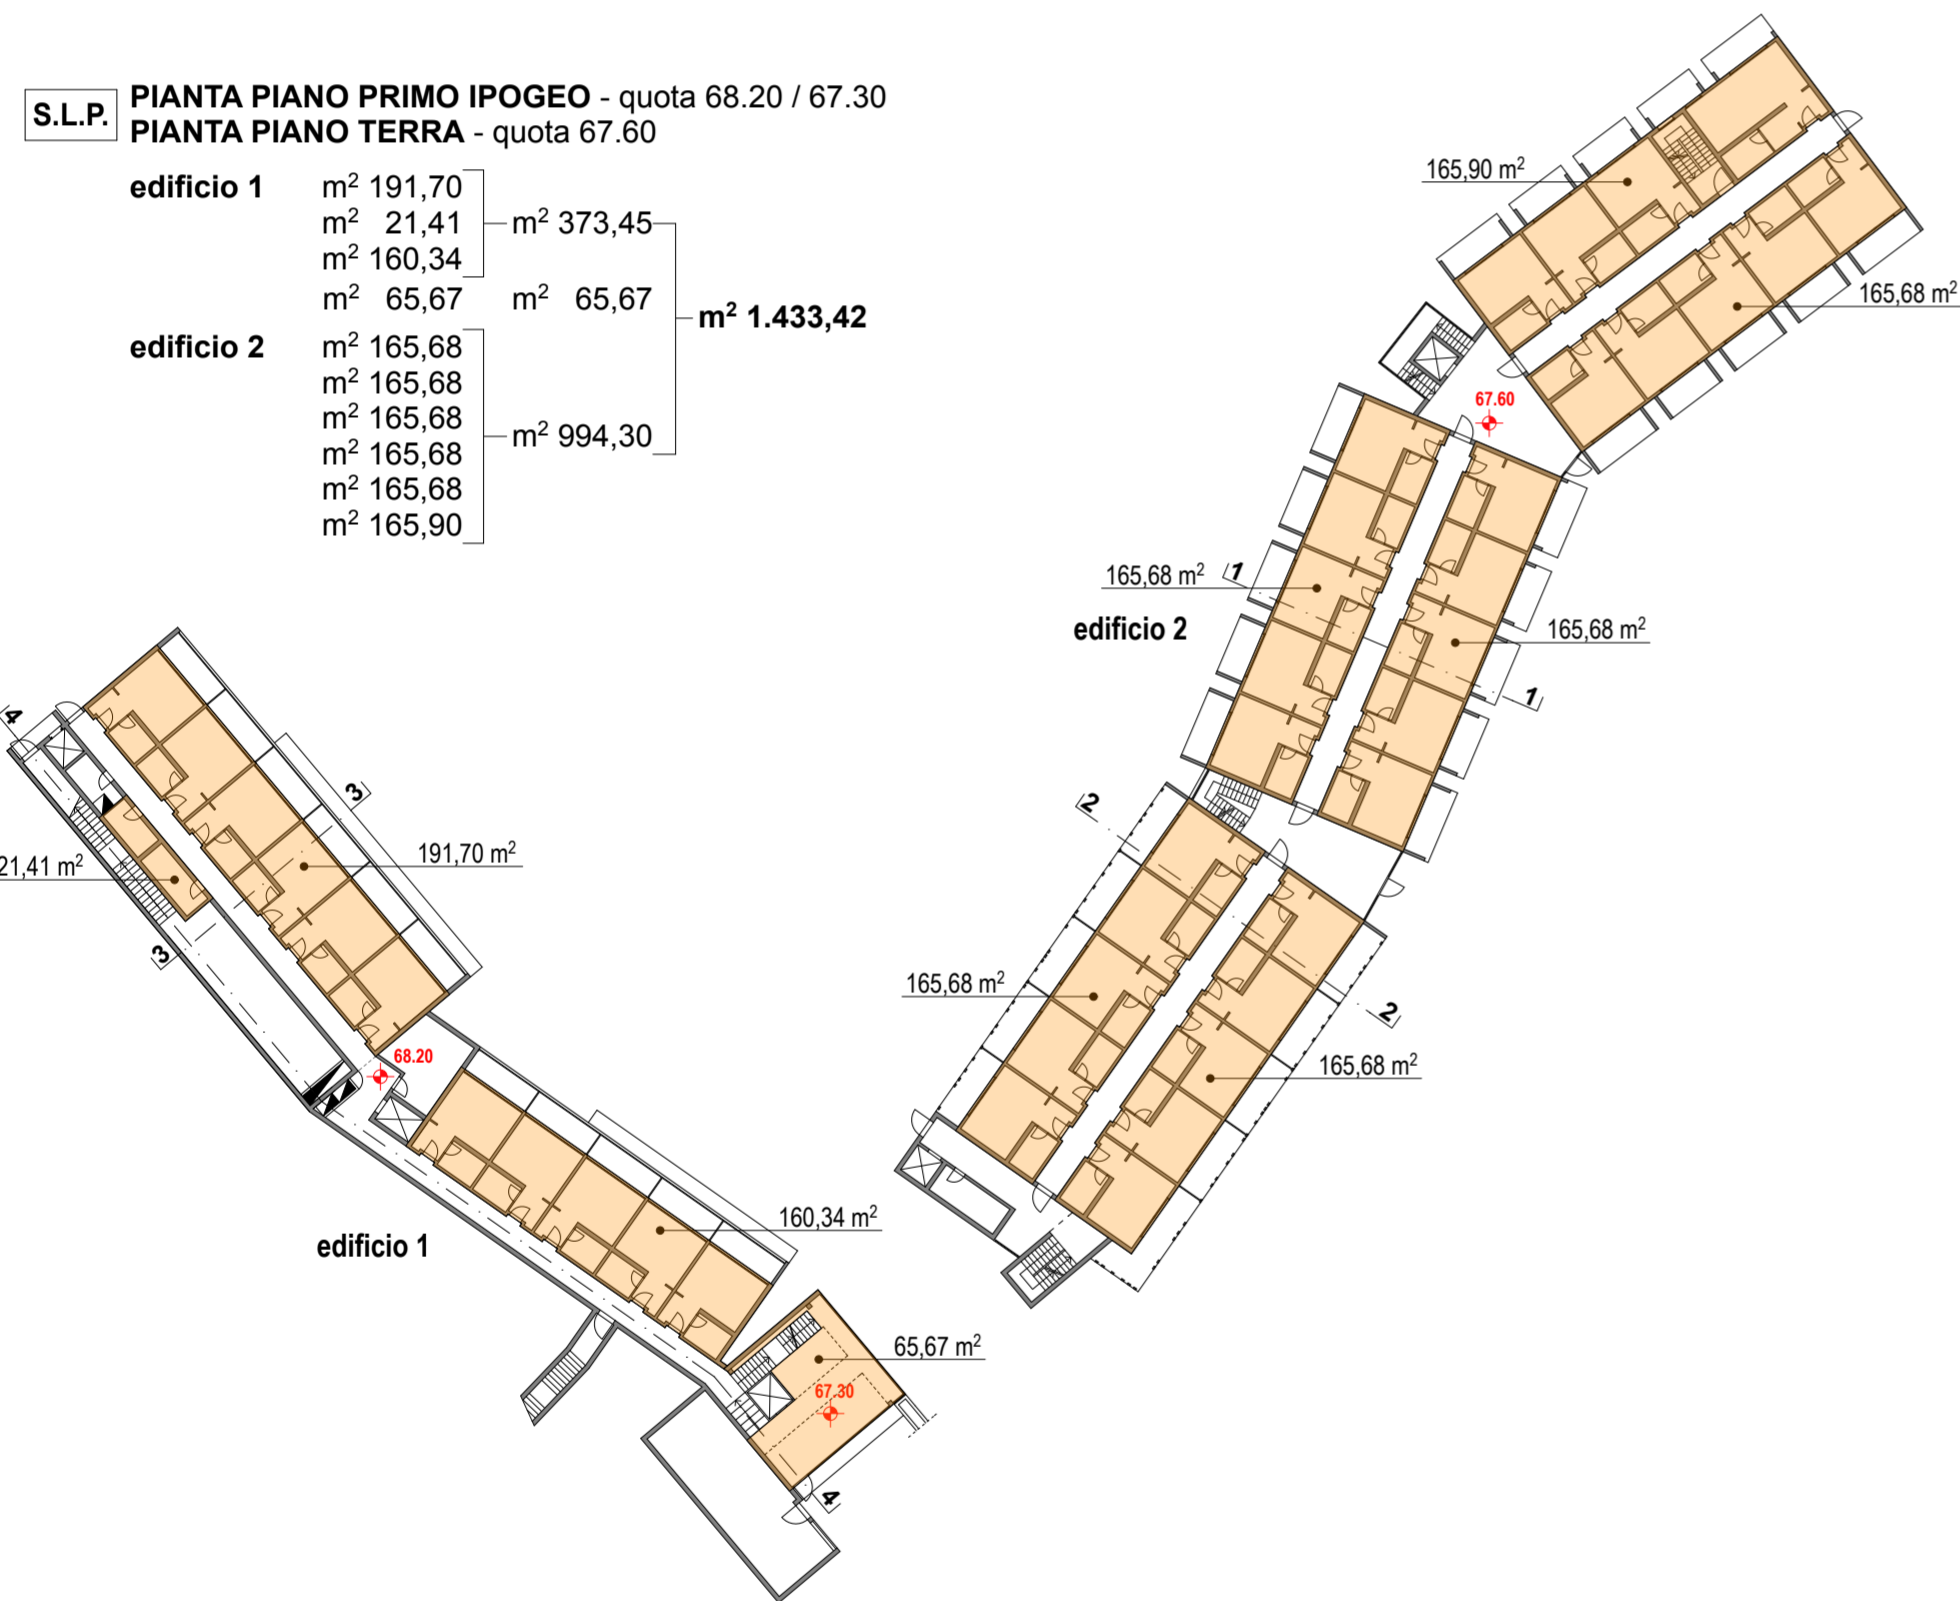

**S.L.P. PIANTA PIANO SECONDO - quota 74.00**


edificio 2 m<sup>2</sup> 165,68  
 m<sup>2</sup> 165,68  
 m<sup>2</sup> 165,68  
 m<sup>2</sup> 165,68  
 m<sup>2</sup> 165,68  
 m<sup>2</sup> 165,90

m<sup>2</sup> 994,30




**CONTEGGIO SLP e VOLUME (art. 2, comma 8, L.R. 7/2017)**


EDIFICIO	PIANO	SLP Totale piano (m <sup>2</sup> )	ALTEZZA	VOLUME (m <sup>3</sup> )
1	Terra ipogeo quota 64,40 – 63,80	749,07	3,80	2846,47
		72,36	3,50	253,26
	Primo ipogeo – quota 68,20 – 67,30	373,45	2,70	1008,32
		65,67	3,50	229,85
	<b>Totale ipogeo</b>	<b>1.260,55</b>		<b>4.337,89</b>
2	Primo fuori terra – quota 7,080	115,60	3,00	346,80
	<b>Totale edificio 1</b>	<b>1.376,15</b>		<b>346,80</b>
	Terra – quota 67,60	994,30	3,20	3.181,76
	Primo – quota 70,80	994,30	3,20	3.181,76
	Secondo – quota 74,00	994,30	3,20	3.181,76
Terzo – quota 77,20	994,30	2,70	2.684,61	
<b>Totale edificio 2</b>	<b>3.977,20</b>		<b>12.229,89</b>	
<b>TOTALE EDIFICIO IPOGEO</b>		1.260,55		4.337,89
<b>TOTALE EDIFICIO FUORI TERRA</b>		4.092,80		12.576,69
<b>TOTALE EDIFICIO DI PROGETTO</b>		5.353,35		16.914,58

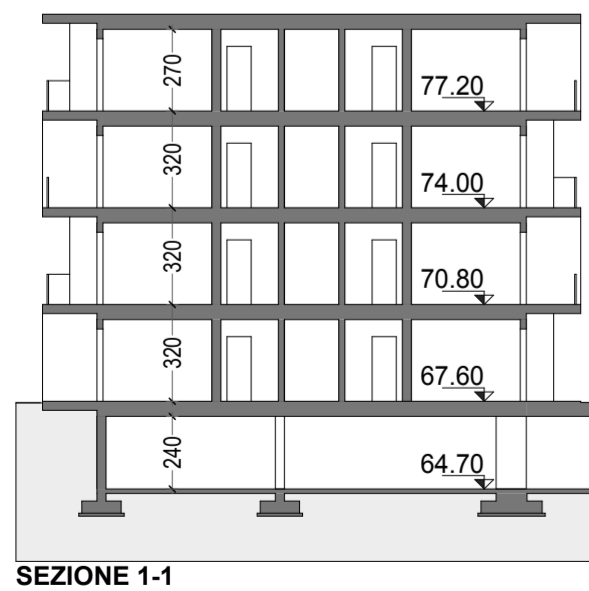


SEZIONE 1-1

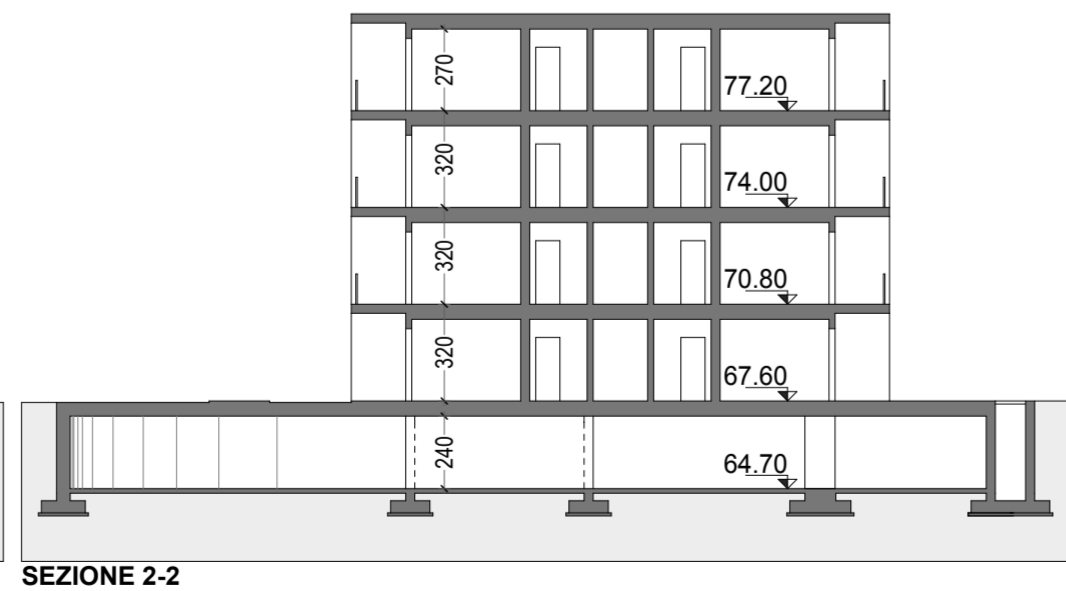

SEZIONE 2-2

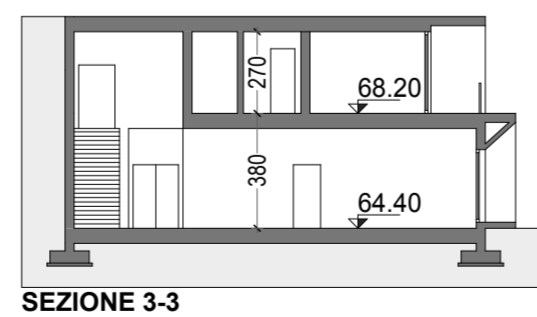

SEZIONE 3-3

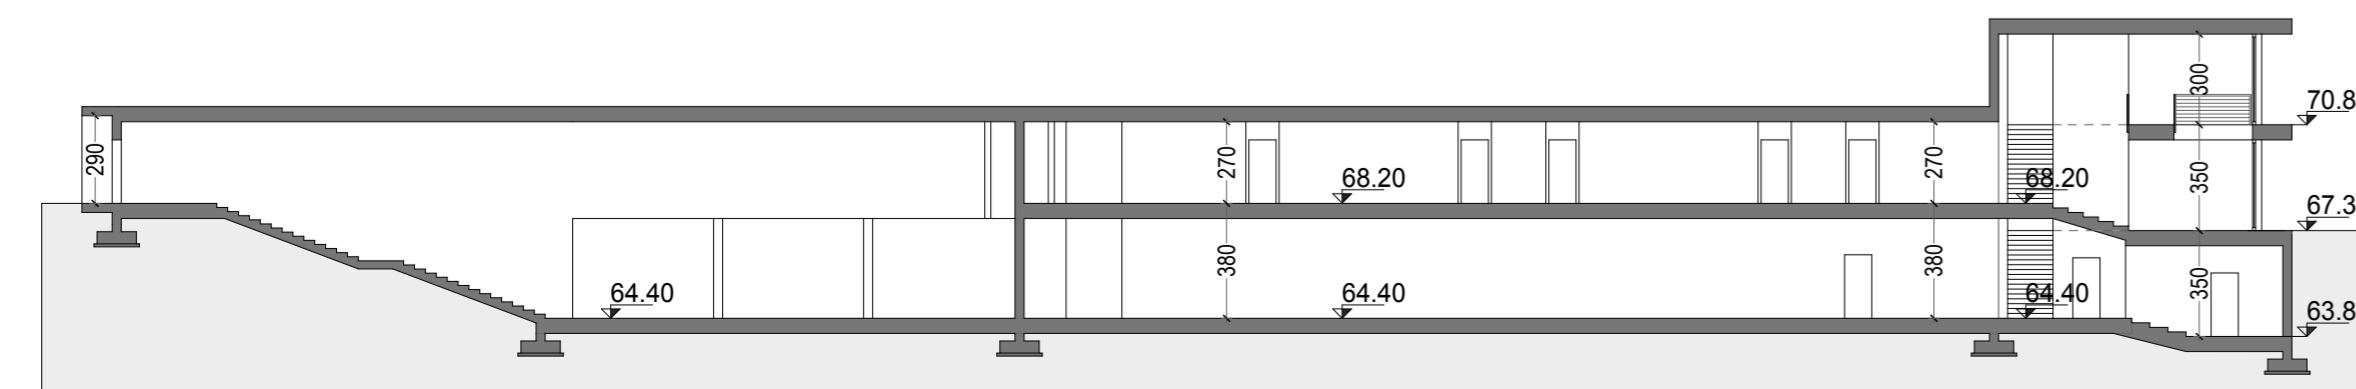

SEZIONE 4-4

COMUNE DI LONATO DEL GARDA - PROVINCIA DI BRESCIA



**SUAP NUOVO ALBERGO**  
**"Località Lido di Lonato"**

**Committenti**

URBANI S.R.L.  
 Via Virgilio, 8  
 37012 Bussolengo (VR)  
 C.F. - P.Iva 02297880235

GOBO S.A.R.L.  
 Via Virgilio, 8  
 37012 Bussolengo (VR)  
 C.F. - P.Iva 01731890982

**rev. data**

R00 Gennaio 2018

**Progettista**

Arch. Massimo Marai  
 Viale Venezia n. 89  
 25123 Brescia  
 C.F. MRA MSM 58B14 B157W  
 P.I. 03605730989

**DATI STEREOOMETRICI DI PROGETTO**  
 ai sensi dell'art. 2, comma 8, LR 7/2017

TAVOLA **T16 SU**

scala 1:500 - 1:250