



**ESTRATTO MAPPA CATASTALE  
NCT - F. 55**

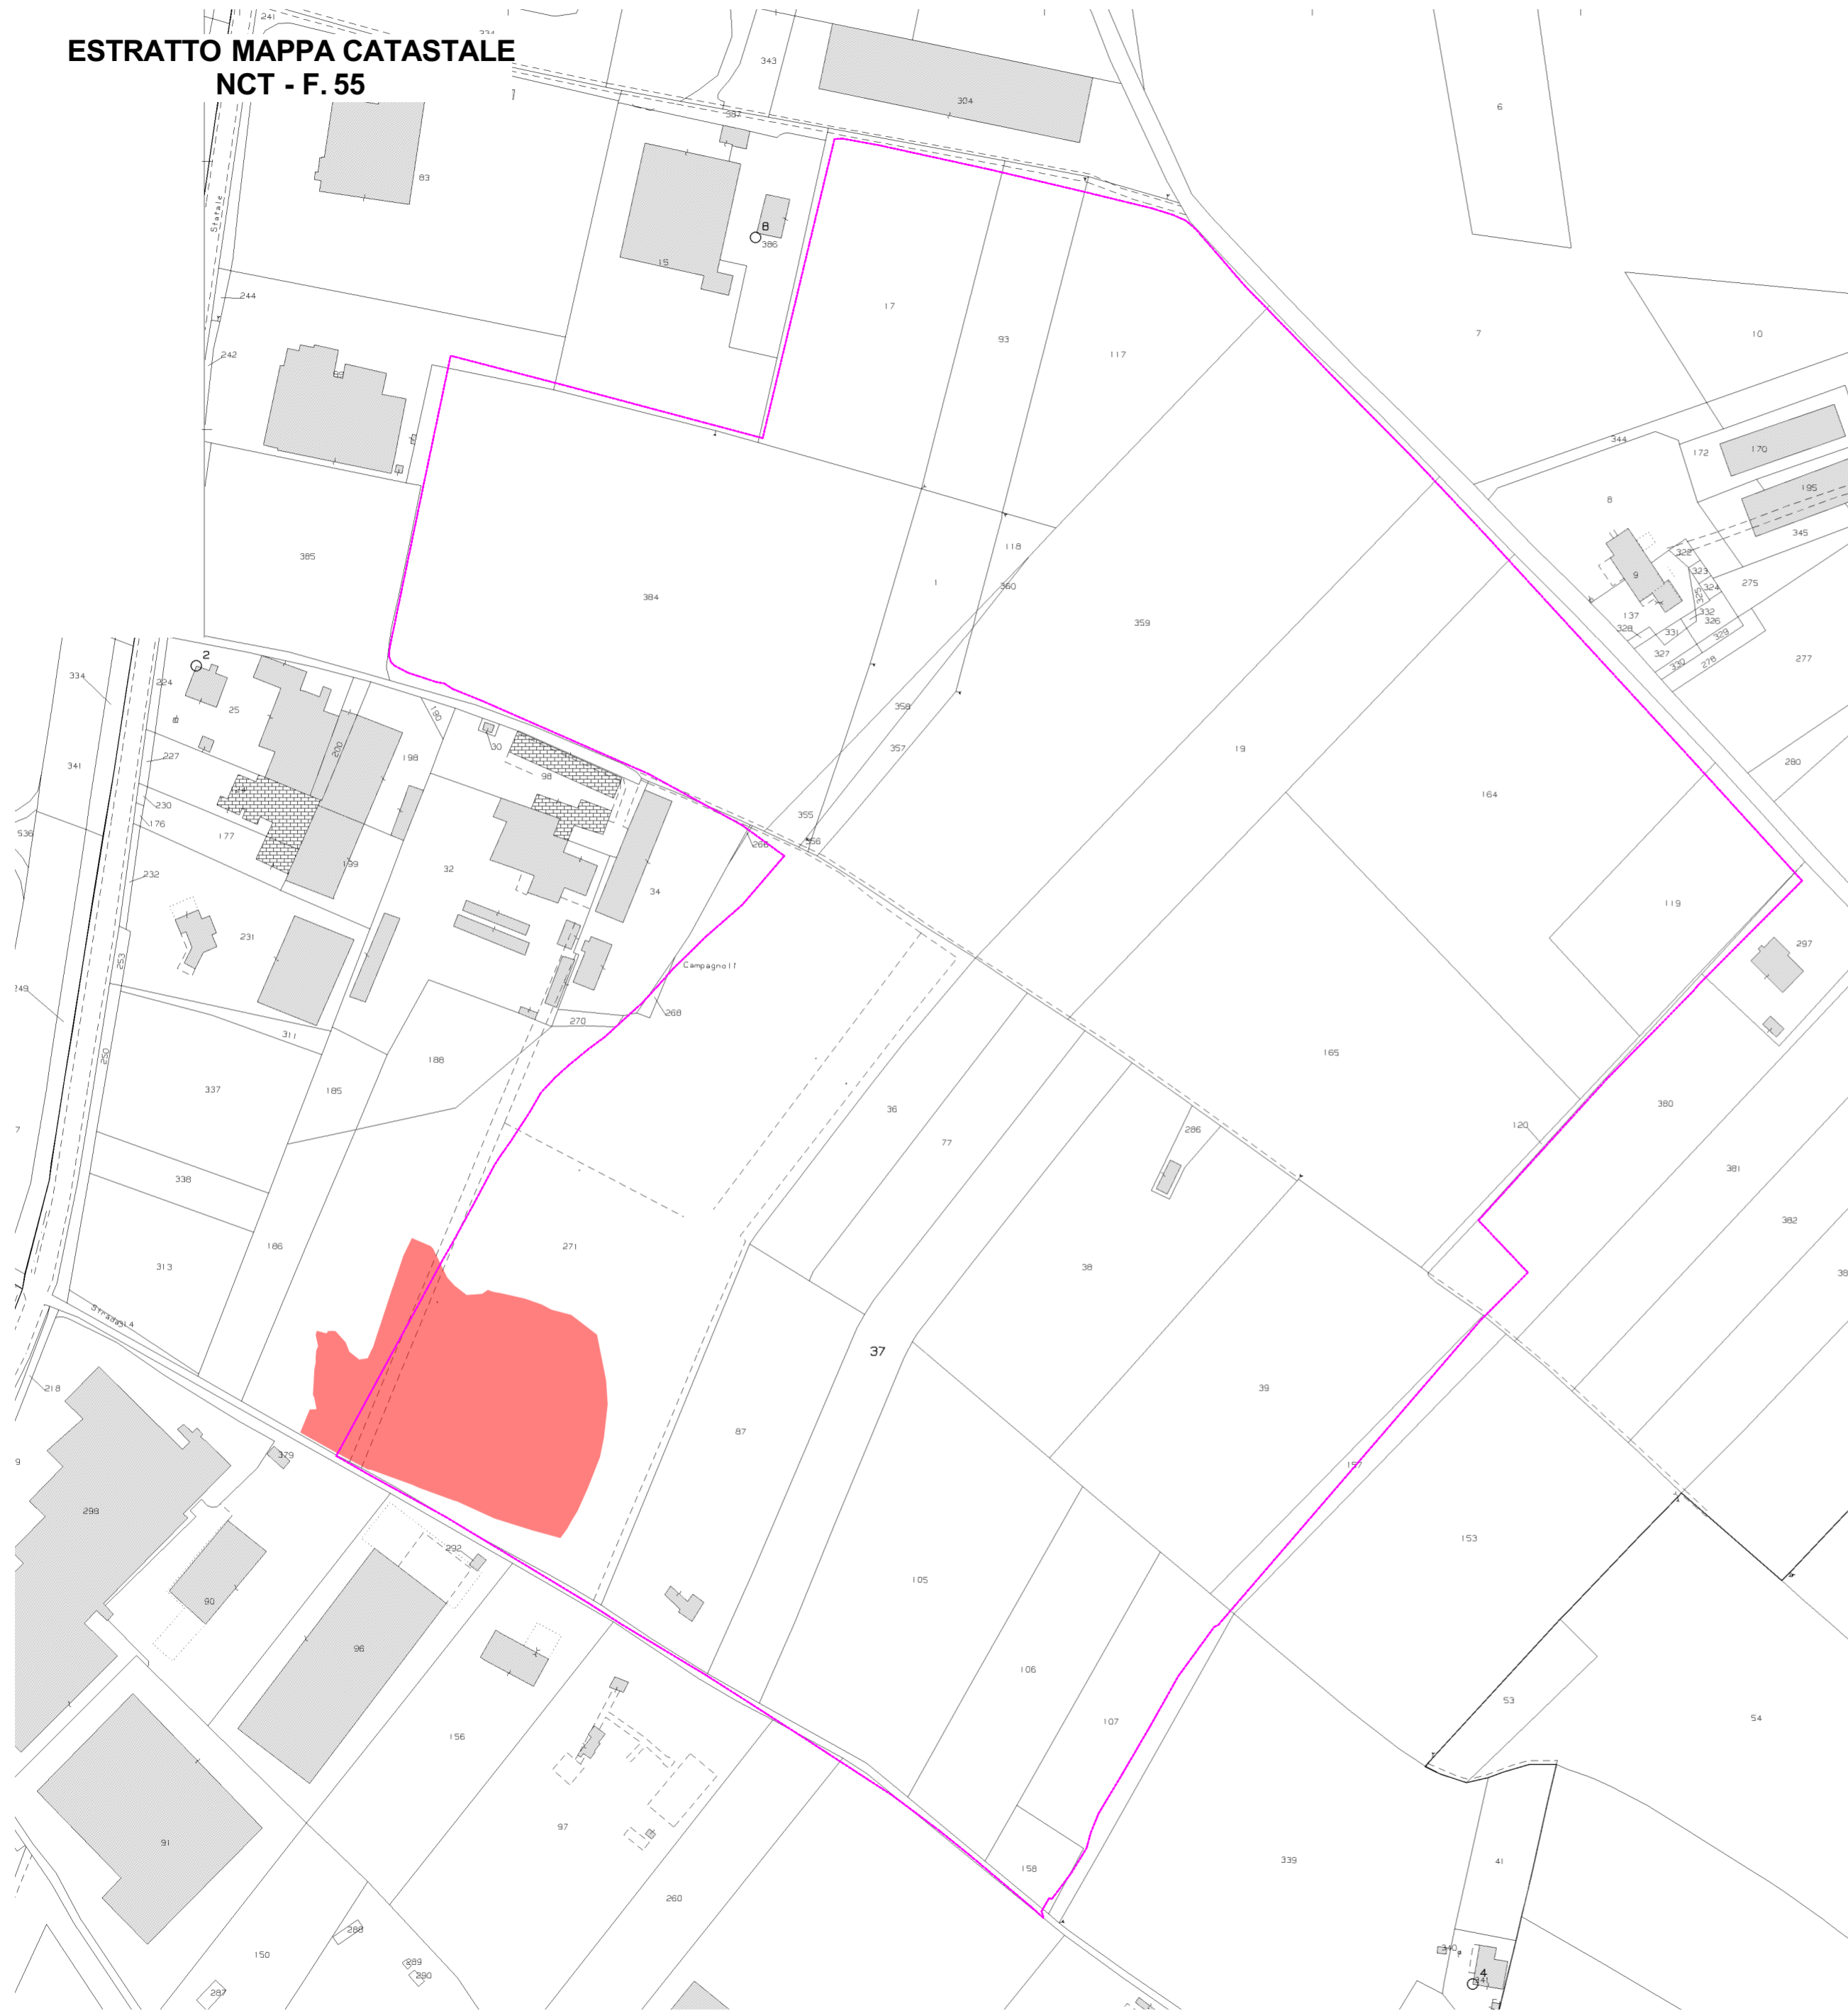

Estratto mappa catastale

1:2000

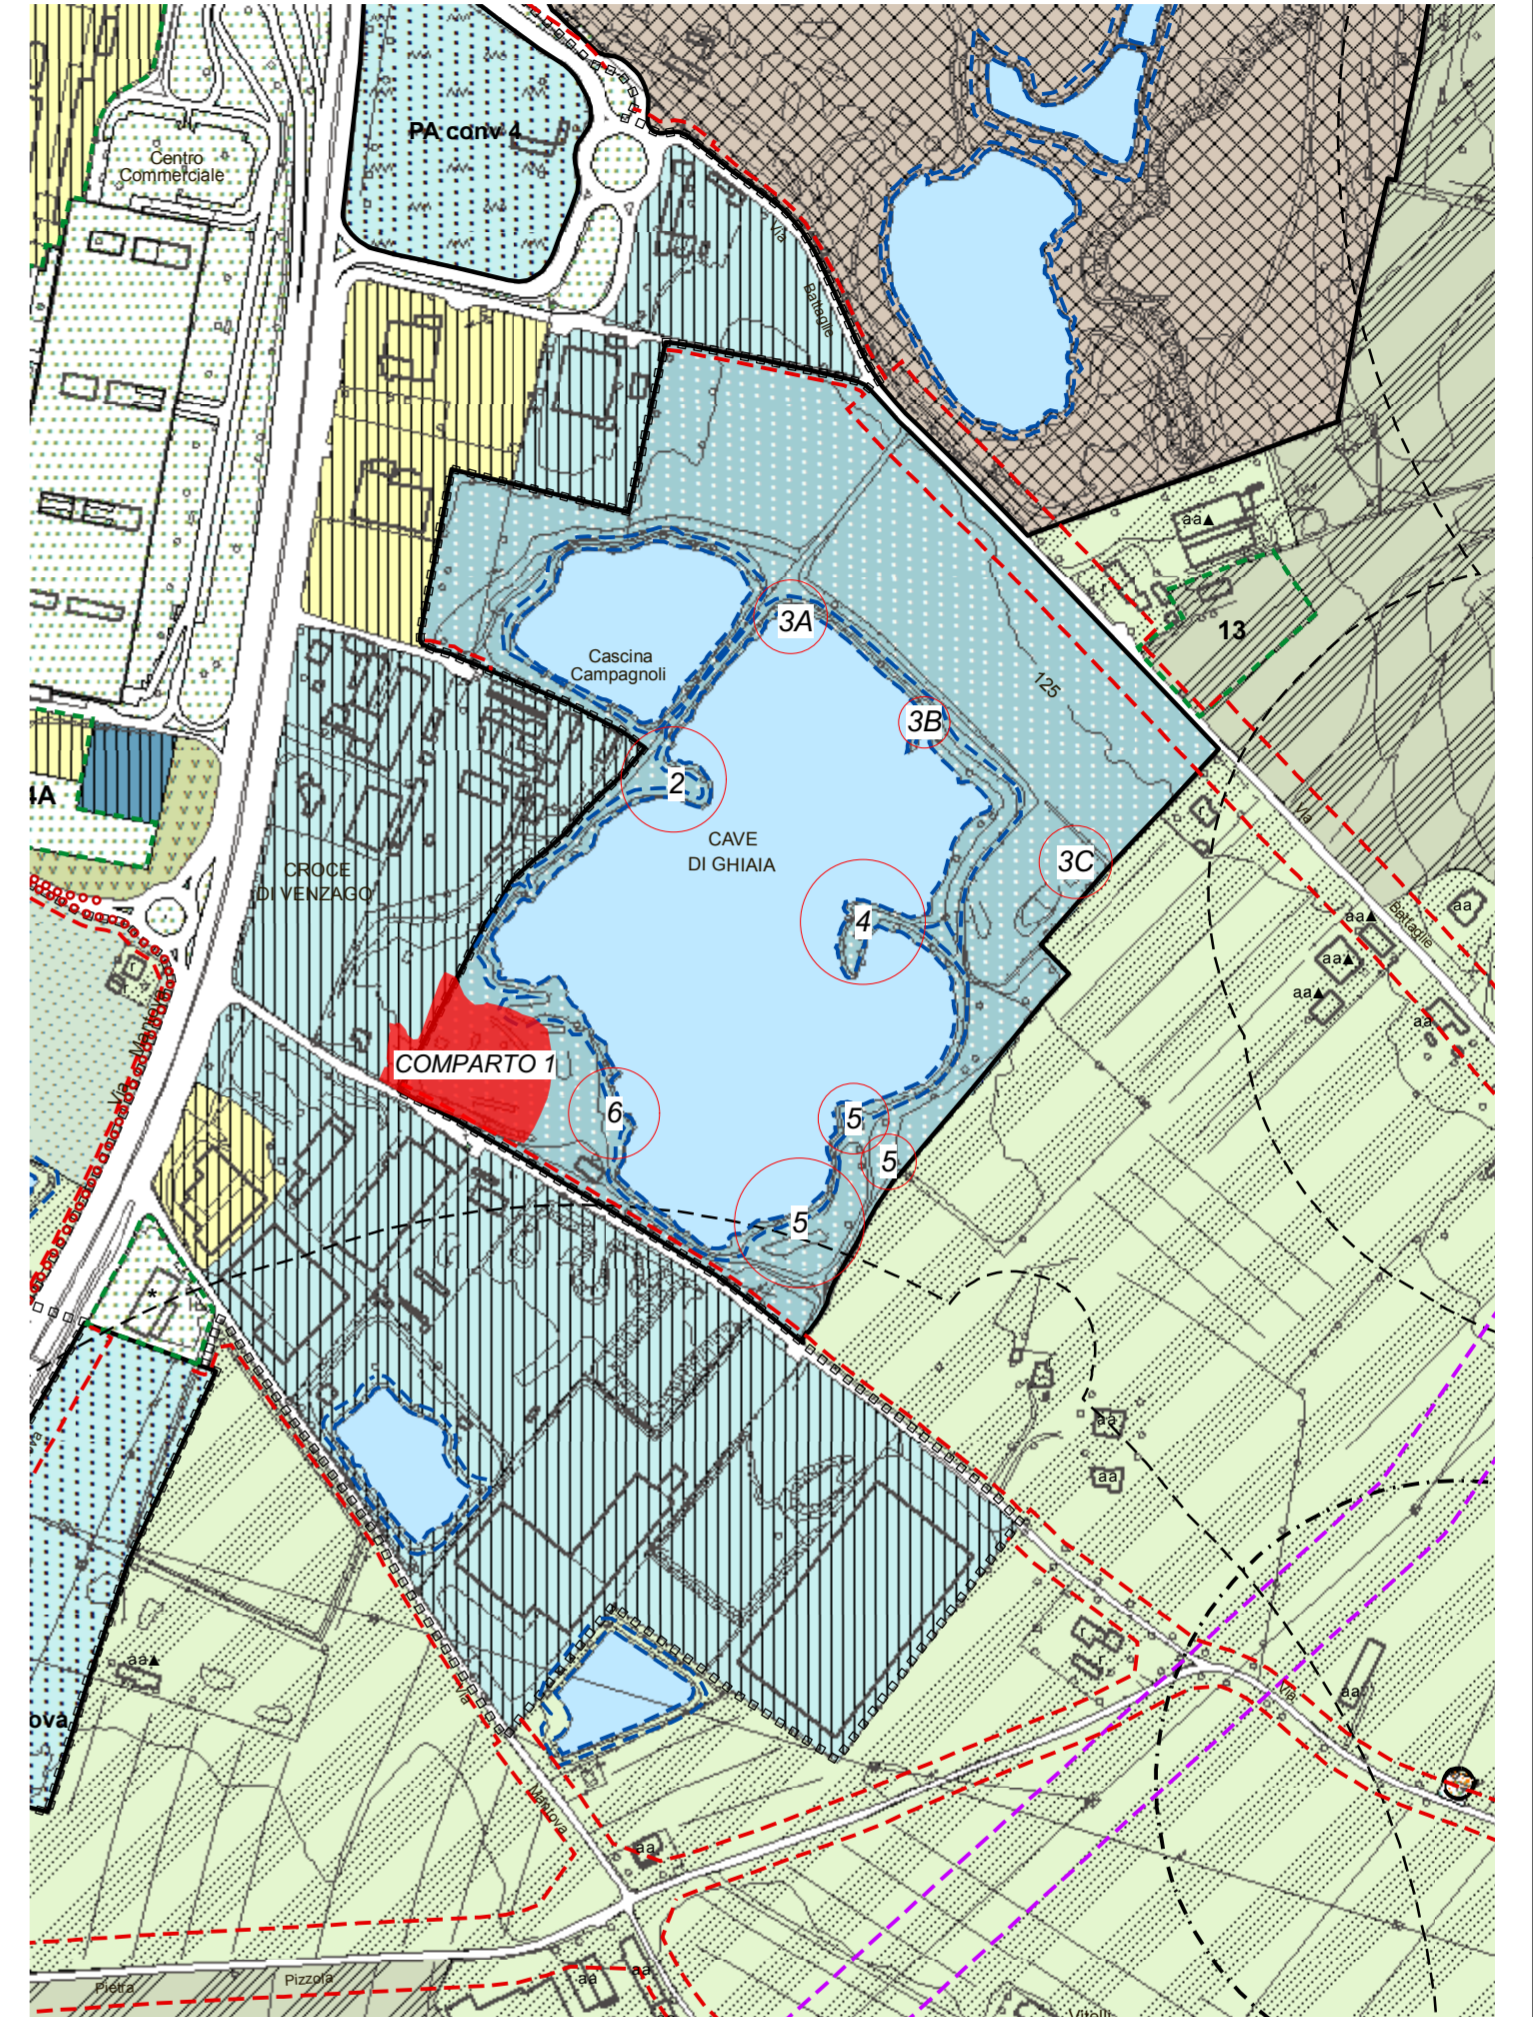

Estratto PGT

1:5000

**Studio Tecnico Arch. Angelo Scalvini**  
via San Giuseppe, 8  
Lonato del Garda (BS)  
Italia  
25017



Ordine degli Architetti di Brescia n°2792  
e-mail: angelo.scalvini78@gmail.com  
Tel. 030.6182811  
PI: 02505550984 - CF: SCLNGL78E09B157F

**PIANO ATTUATIVO: progetto di sistemazione generale area "ex cava". Comparto 1: parziale riempimento**

**Lorenzoni s.n.c. di Lorenzoni Giovanni, Giuseppe e Mario**  
via Mantova - Traversa I n°85/A - 25017 Lonato del Garda BS

Nome Disegno

**Inquadramento Territoriale**

Data: 30/11/2023

Scala Disegno

**1:2000, 1:5000**

ID Layout

**A.01**