




Comune di Lonato del Garda (BS) - Estratto Mappa 1:2000 - Fg.24 - Mapp. 43 - 45 - 233 - 234



Comune di Lonato del Garda (BS) - Vista Aerea

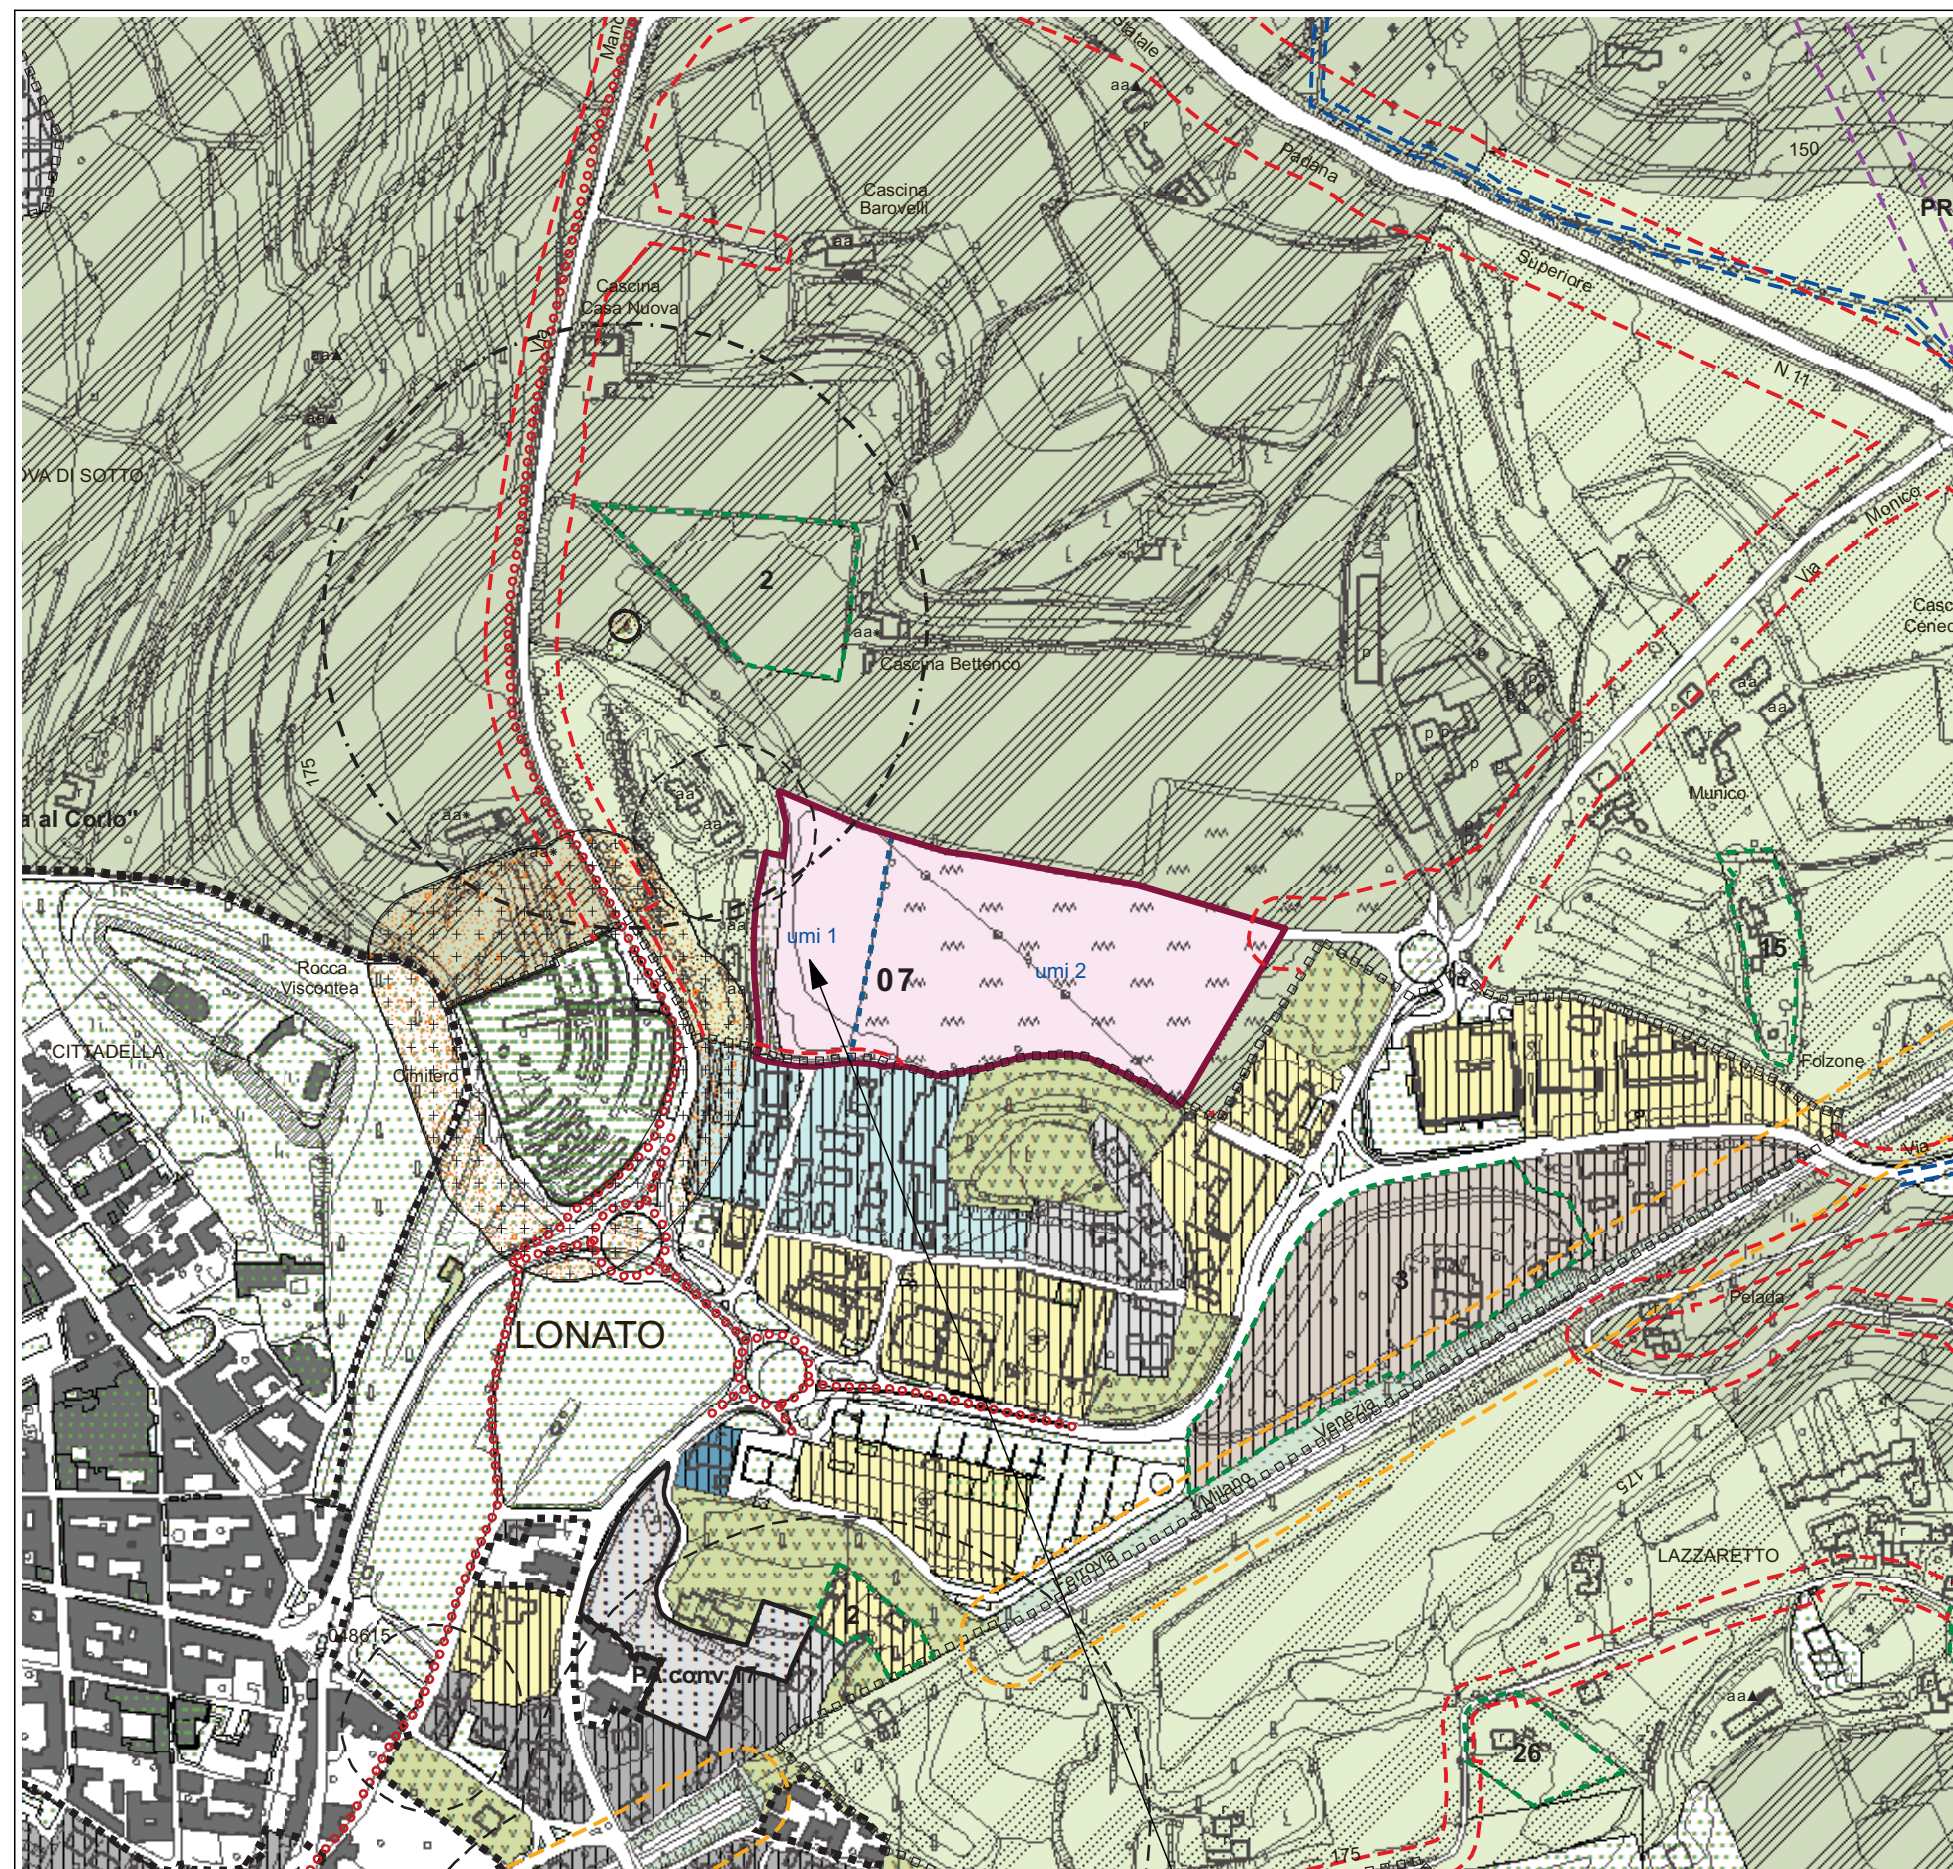

Comune di Lonato del Garda (BS) - Estratto P.G.T. 1:5000 - Tavola T 02b PdR

Area interessata dall'intervento - ADT 07 umi 1

Elenco proprietà mappali compresi nel Piano Attuativo:

Comune di Lonato del Garda - N.C.T. - foglio n°24

- mappale n° 43 - mq. 120,00
proprietà SMART LIFE srl via Roma, 1 - 25049 Iseo (Bs) - C.F. e P.I. 03807420983
- mappale n° 45 - mq. 400,00
proprietà SMART LIFE srl via Roma, 1 - 25049 Iseo (Bs) - C.F. e P.I. 03807420983
- mappale n° 233 - mq. 1230,00
proprietà SMART LIFE srl via Roma, 1 - 25049 Iseo (Bs) - C.F. e P.I. 03807420983
- mappale n° 234 - mq. 9990,00
proprietà SMART LIFE srl via Roma, 1 - 25049 Iseo (Bs) - C.F. e P.I. 03807420983

PIANO ATTUATIVO RESIDENZIALE ADT 07 UMI 1- LONATO DEL GARDA (prov. BS)

COMMITTENTE :

SMART LIFE srl
VIA ROMA NR. 1
25049 ISEO (BS)
C.F. e P.I. 03807420983



PROGETTAZIONE E PROJECT MANAGEMENT :

ing. GIOVANNI SPATTI
VIA ROMA NR. 1
25049 ISEO (BS)
email: spattig@woodbeton.it
cell: +39 348 27 27 992



INDIRIZZO CANTIERE:

VIA Sivio Pellico
CAP 25017 LONATO DEL GARDA (BS)

OGGETTO
INQUADRAMENTO CARTOGRAFICO CON ELENCO
PROPRIETA' E PUNTI DI SCATTO DOCUMENTAZIONE
FOTOGRAFICA.

ELABORATO n.

U-01

COMMESSA :	FILE NAME :	SCALA :	Smart Life Representative:	DATA :	REV. :
001SL16	xxx.dwg	1:2000/5000	Giovanni Spatti	03-04-2017	-