

STUDIO TECNICO

VALZELLI IGOR Architetto

BAZZANI CRISTIANO Geometra

Via Alexander Langer, 4 - 25121 Brescia - tel. 030/383560

Viale Venezia, 44 - 25123 Brescia - tel 0303366439 fax 0303361431

E-Mail : igor.valzelli@virgilio.it

E-Mail : info@studiotecnicobazzani.it

DATA

MARZO 2018

TAV. N.°

5

SCALA

1:2000

AGGIORNAMENTO

002208

N. PROG.

DISEGNATO

Alfredo

CONTROLLATO

APPROVATO

Il presente disegno e le informazioni in esso contenute sono di proprietà dei progettisti, e ne è vietata la riproduzione e la divulgazione senza l'espressa autorizzazione degli stessi.

COMUNE

LONATO del GARDA

PROVINCIA

BRESCIA

COMMITTENTE

FERALPI Siderurgica S.p.A.

PROGETTO

**PIANO ATTUATIVO in VARIANTE
"FERALPI 1"**

ESTRATTO AEROFOTOGRAMMETRICO

I PROGETTISTI

Arch. Igor Valzelli

Timbro e Firma:

Geom. Cristiano Bazzani

Timbro e Firma:

I LOTTIZZANTI

SPAZIO RISERVATO ALL'UFFICIO PER LE AUTORIZZAZIONI


LEGENDA



PERIMETRO

PIANO ATTUATIVO in VARIANTE

Mappe di Base

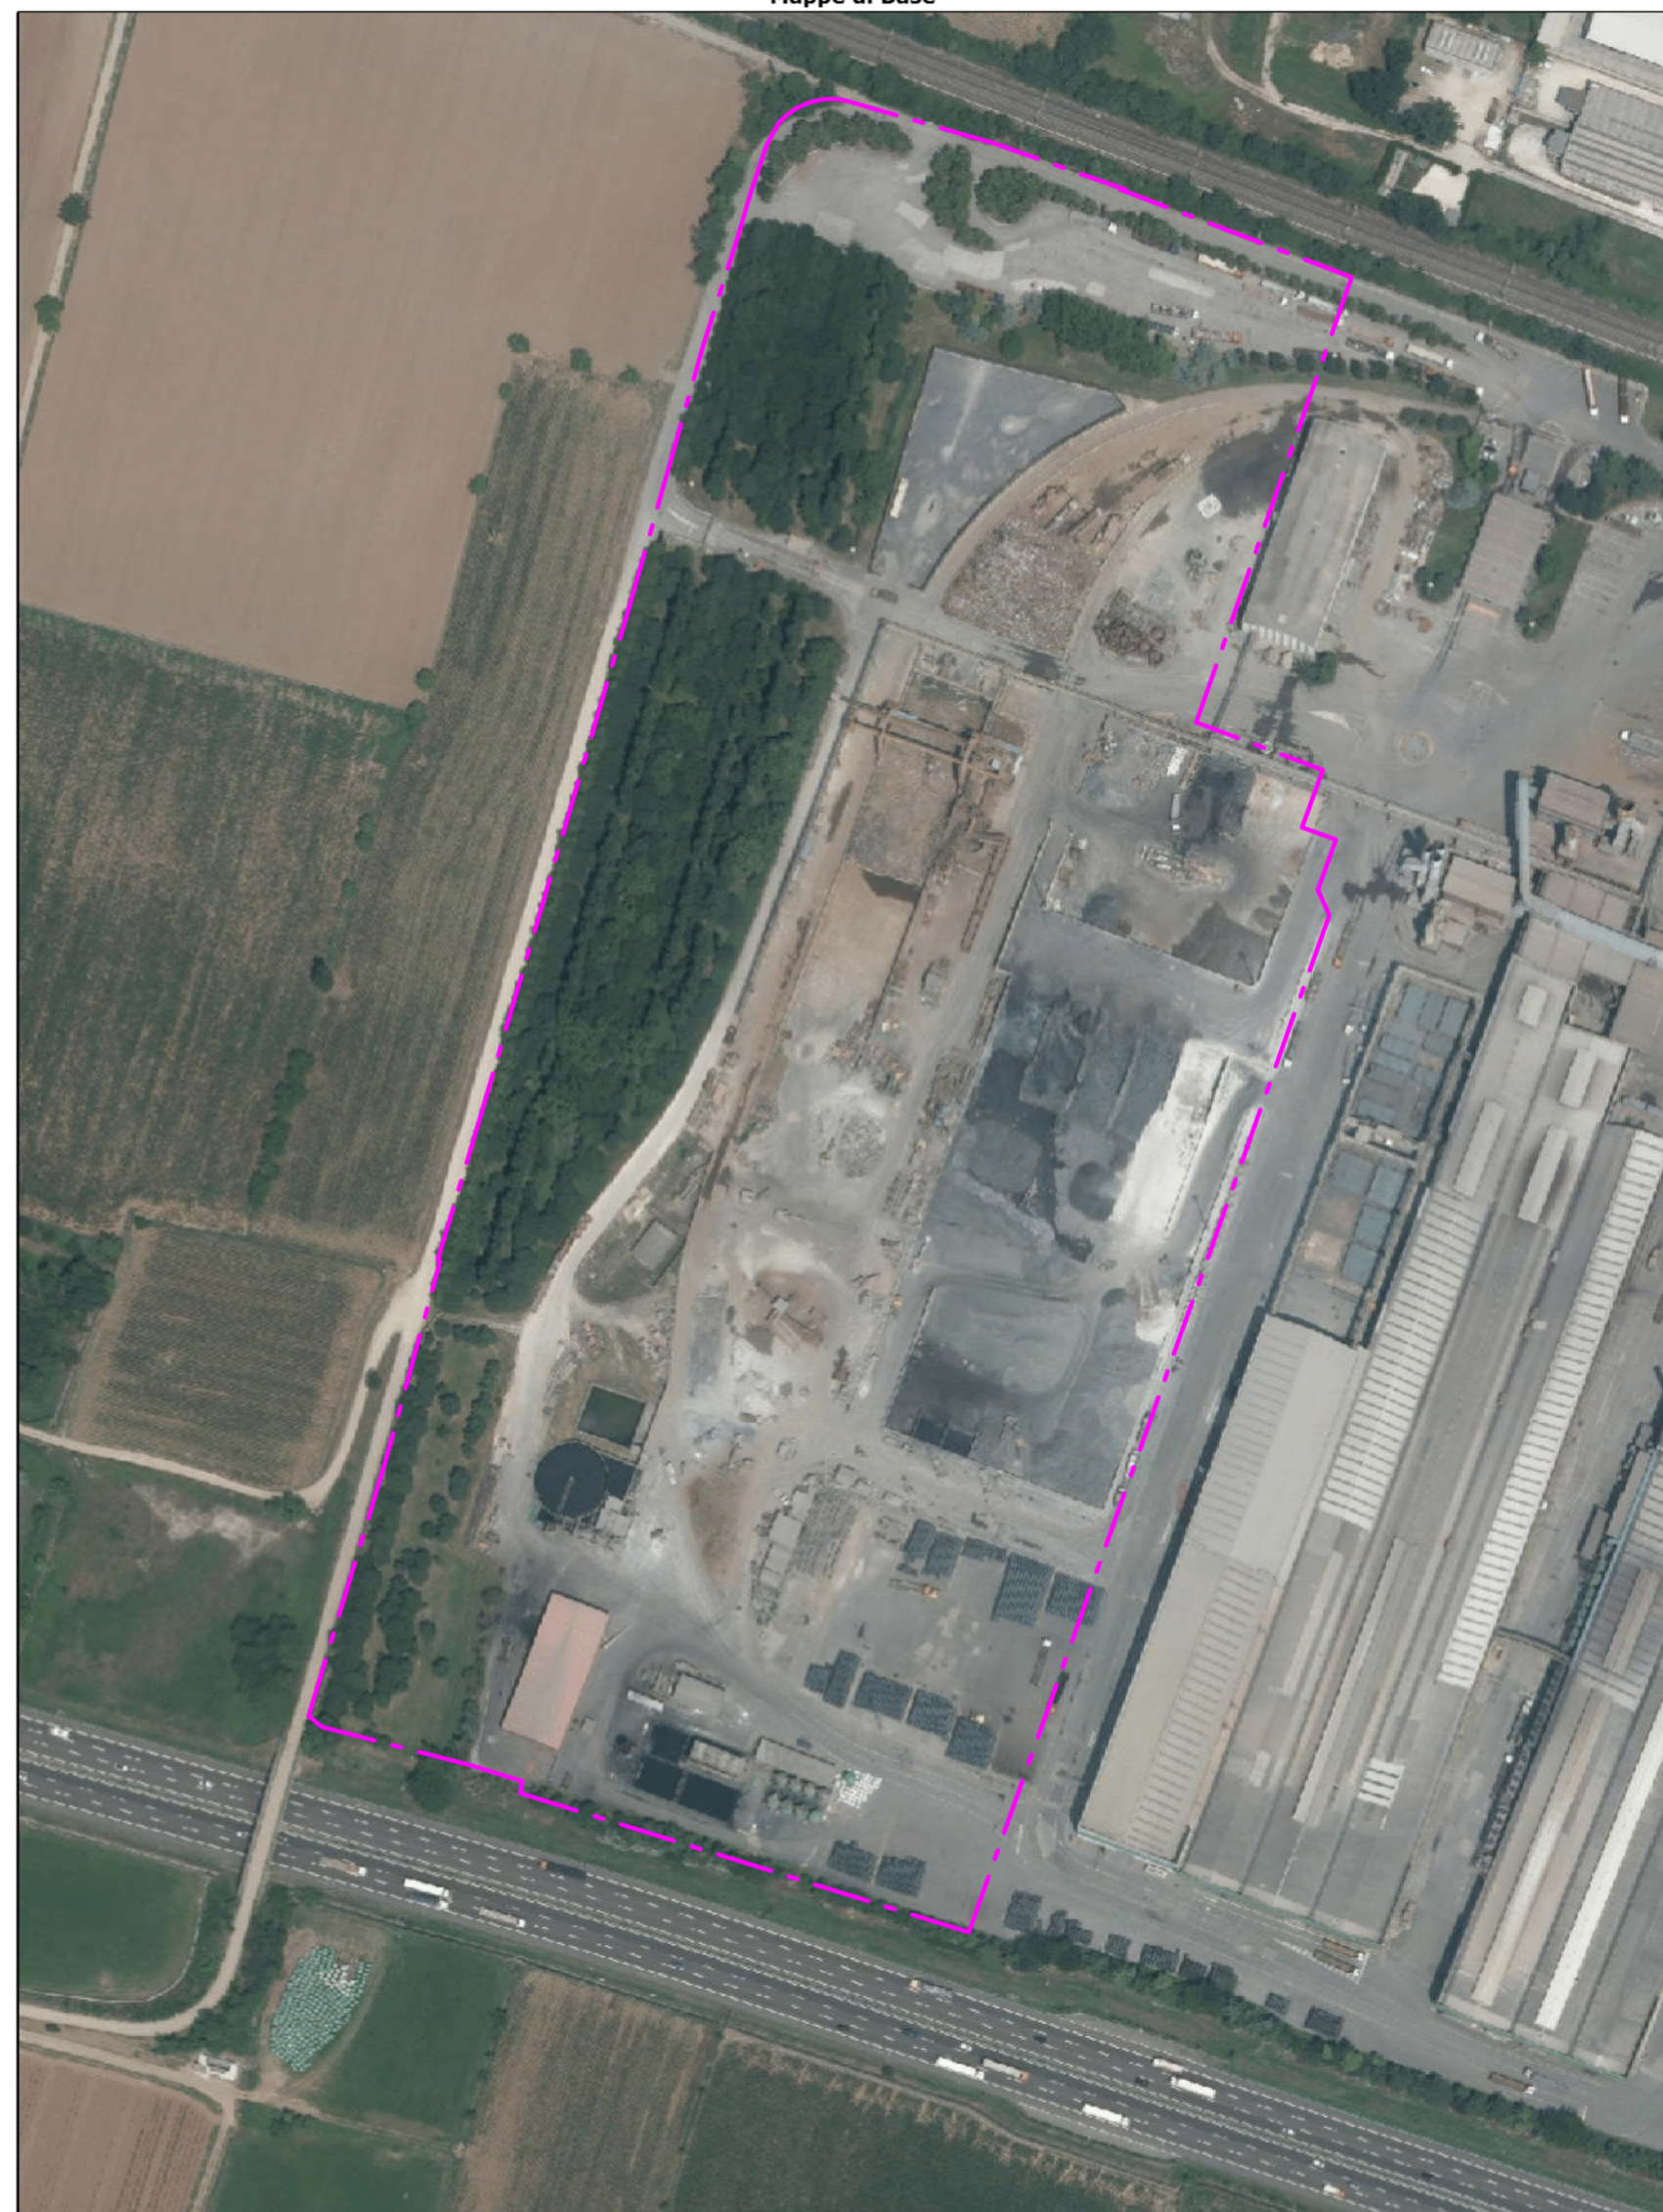

60m

1:2.000