


Planimetria di riferimento con individuazione sezioni stradali. Scala 1:500

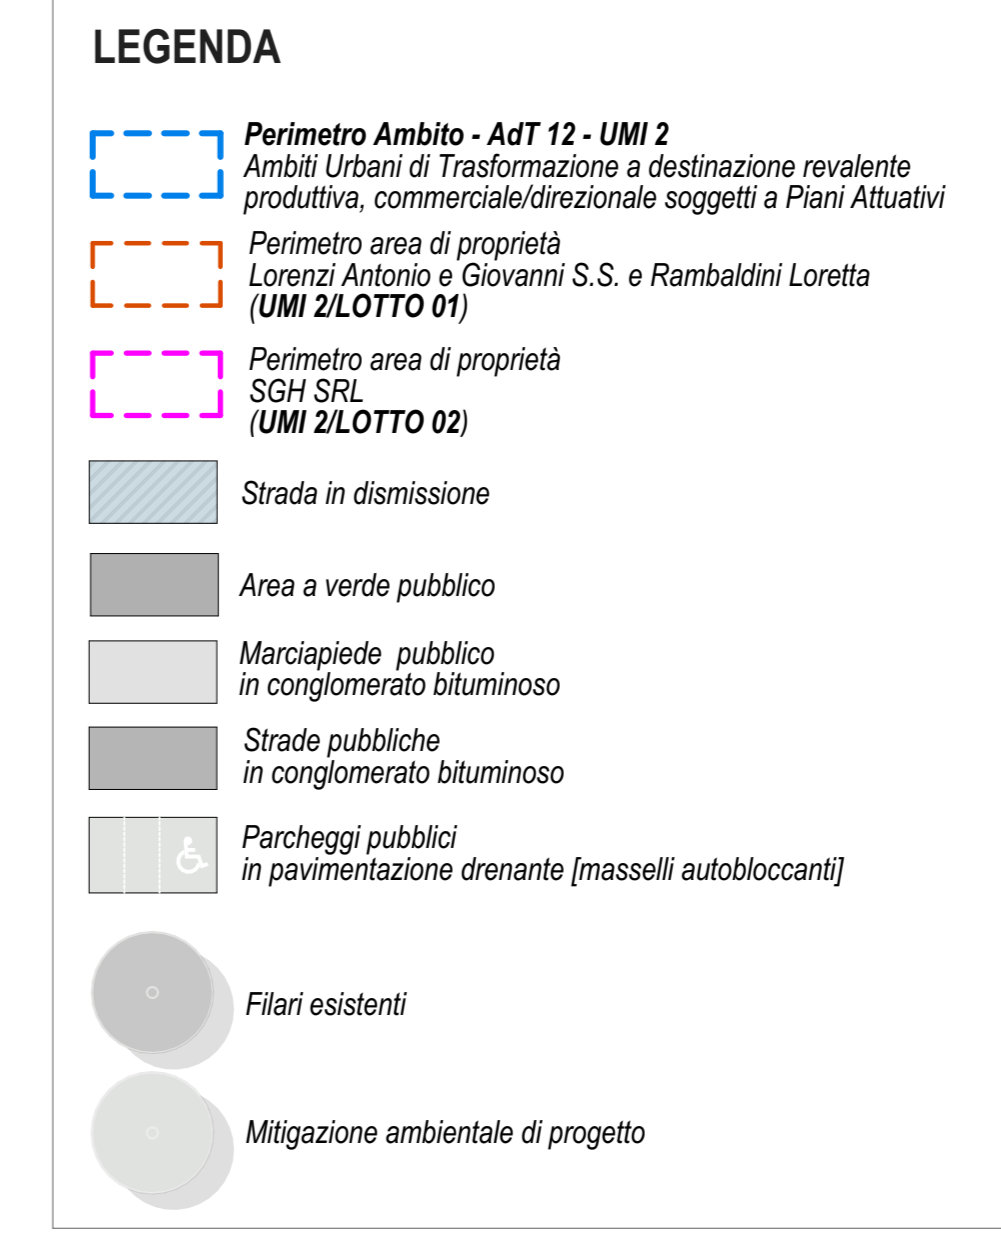

Comune: Lonato del Garda (BS)

Progetto: PIANO DI LOTTIZZAZIONE "CAMPAGNOLI" AdT 12 UMI 2 sito in Località Campagnoli

Committente: Lorenzoni Antonio e Giovanni S.S. Via Napoleonica 27, 25018 Montichiari (BS) CF 0166023986
Rambaldini Loretta Via Pomaro 16, 25064 Gussago (BS) CF RMBLTT67AS381575
SCH SRL Via Carpendolo 90, 46049 Castiglione delle Stiviere (MN) CF 02685980209

Proprietà: Lorenzoni Antonio e Giovanni S.S. Via Napoleonica 27, 25018 Montichiari (BS) CF 0166023986
Rambaldini Loretta Via Pomaro 16, 25064 Gussago (BS) CF RMBLTT67AS381575
SCH SRL Via Carpendolo 90, 46049 Castiglione delle Stiviere (MN) CF 02685980209

Titolo elaborato: OPERE DI URBANIZZAZIONE Particolari costruttivi e sezioni

Progettista: Arch. Sara Sigurtà Consulenti: Arch. Lorenzo Fezzardi

Collaboratori: Arch. Valentina Rosola

Scala disegni	Data	Elaborato	eseguito da
1:500 1:50 1:20	06/04/2023	U 06	VR
Commissa n.	29/06/2023		Verificato da
01.07			MS
nome file: CL07_PIA UMI 2.pia			MS

ARCHITETTURA SIGURTA Via Cesare Battisti 37-25077 Lonato del Garda-Brescia
www.studioisigurtaitalia.it info@studioisigurtaitalia.it T. 030 99 13 917 FAX 030 99 19 347

STUDIO TECNICO FEZZARDI Architettura & Design
arch. Lorenzo Fezzardi -Geom. Orietta Fezzardi
via Repubblica, 45 - 25017 Lonato del Garda - Brescia (Italy)
www.studiofezzardi.it info@studiofezzardi.it T. 030 9330733 FAX 030 9913332