



COMUNE DI LONATO DEL GARDA  
ESTRATTO MAPPA FG. 47 - SCALA 1:2000

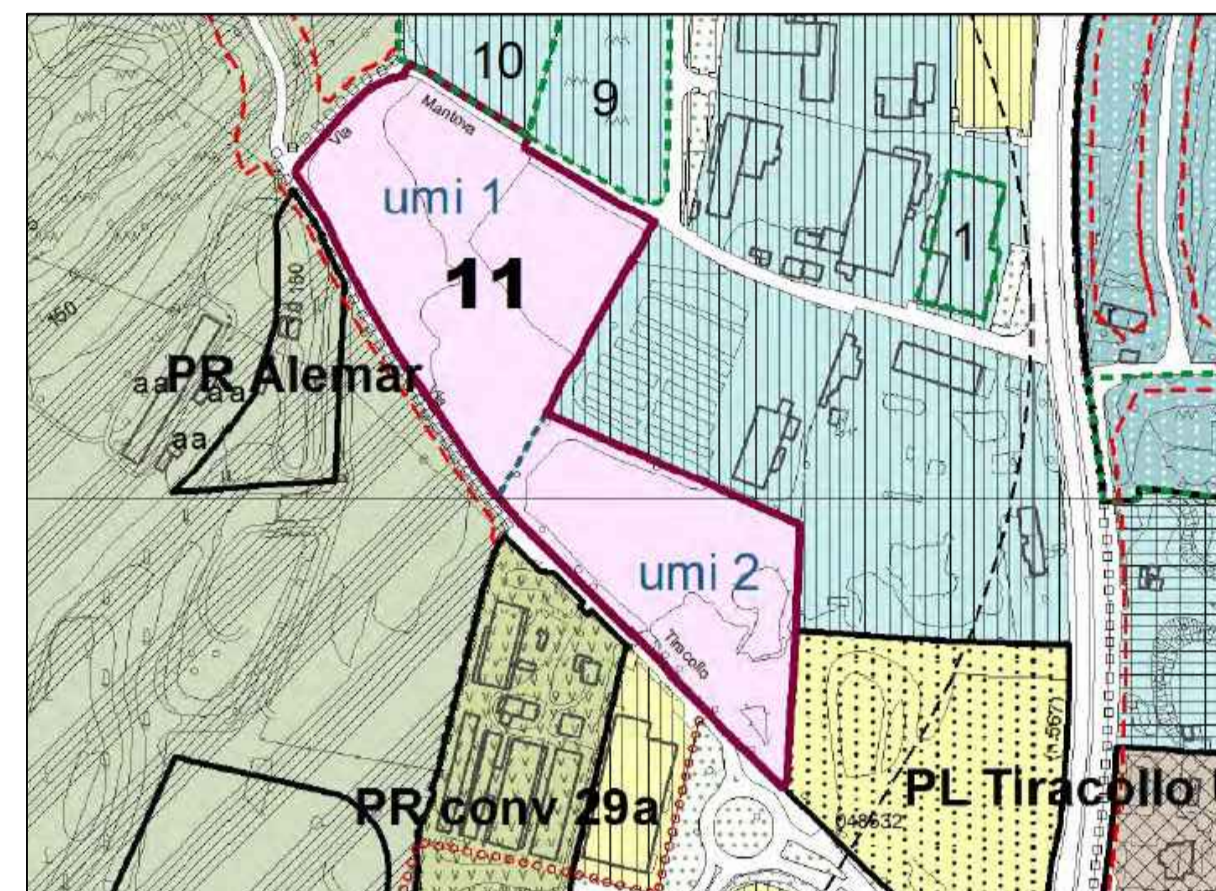

COMUNE DI LONATO DEL GARDA  
ESTRATTO P.G.T. - SCALA 1:5000

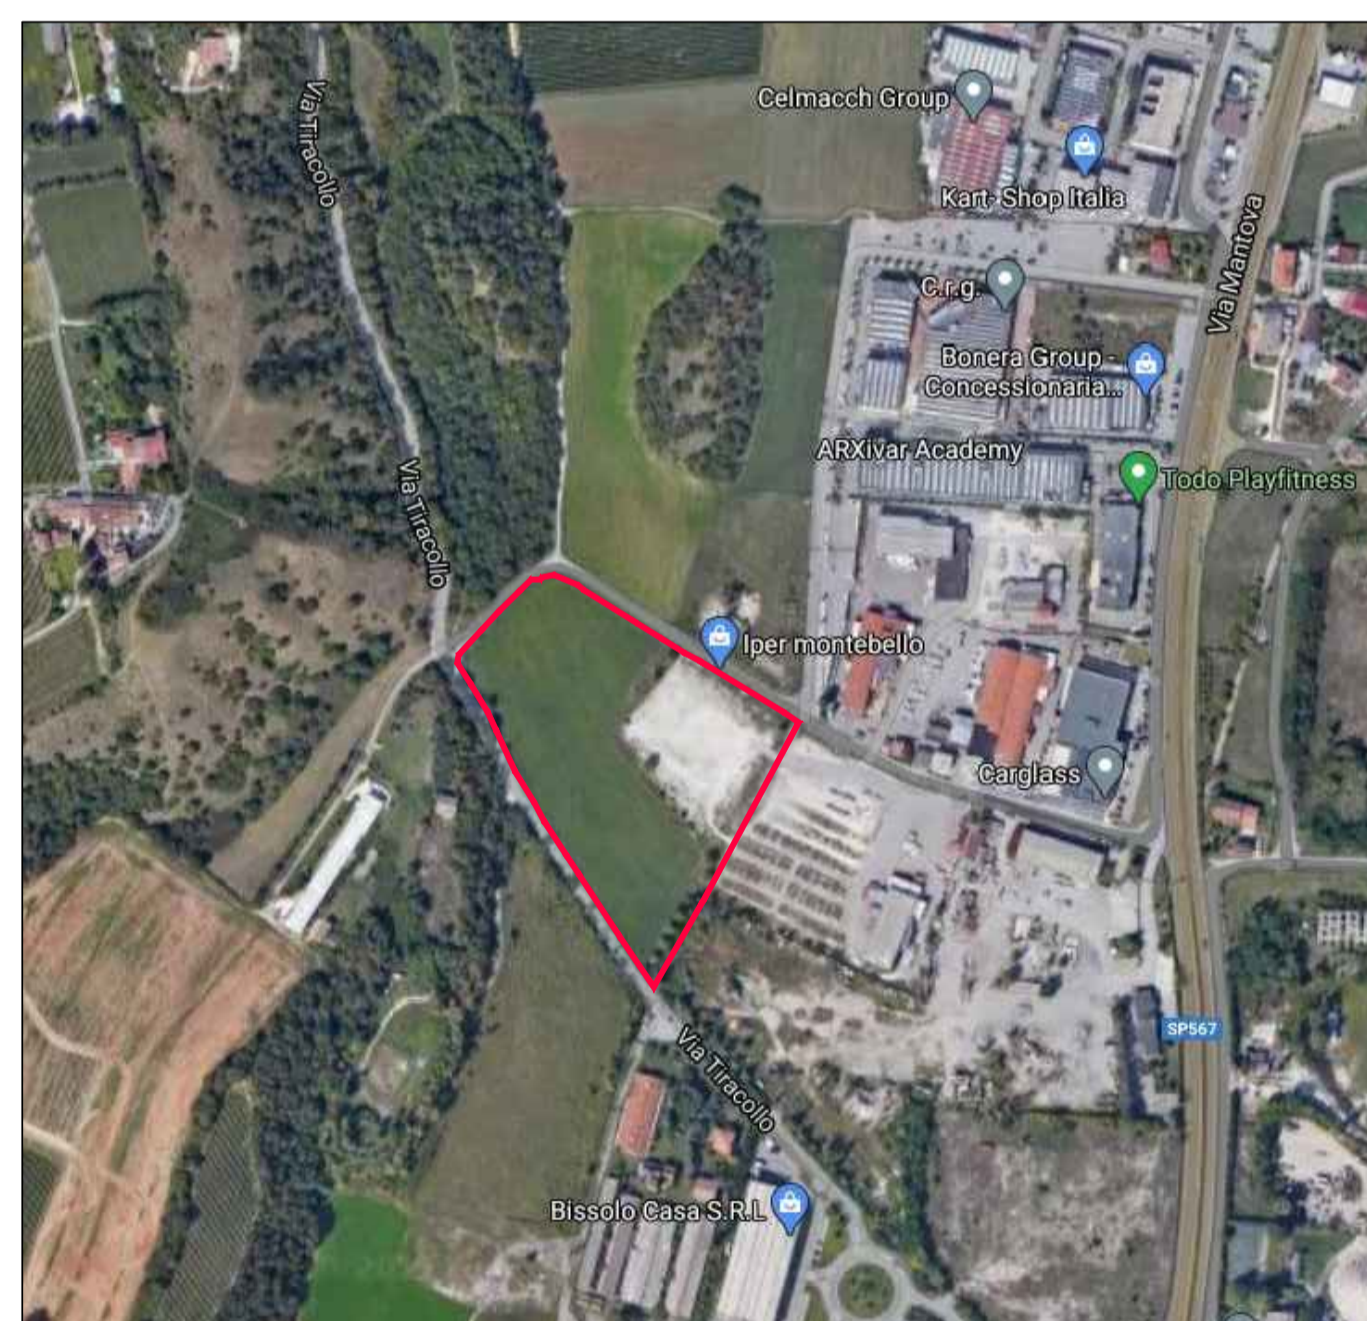

COMUNE DI LONATO DEL GARDA  
ORTOFOTO - SCALA 1:5000

STUDIO DI ARCHITETTURA <b>VISCONTI</b> F.G.I. ARCH. GIULIANO VISCONTI ARCH. FLAVIA VISCONTI ARCH. ALBERTO VISCONTI VIALE E. ANDREIS 74 - DESENZANO D.G. (BS) TELEFONO 030.991.49.21 - FAX 030.991.49.20	<b>PIANO DI LOTTIZZAZIONE "TIRACOLLO TRE UMI 1"</b> Via Tiracollo - fg. 47 m.n. 124p - 125p - 466	<h1>01</h1>
	PROPRIETA': OXYTURBO S.P.A. <b>ESTRATTO MAPPA, ESTRATTO P.G.T. 1:2000</b> <b>ORTOFOTO</b>	
IL PRESENTE ELABORATO GRAFICO E' DI PROPRIETA' ESCLUSIVA DELLO STUDIO DI ARCHITETTURA F.G.I. VISCONTI CHE NE VIETA LA RIPRODUZIONE E LA CESSIONE A TERZI SENZA AUTORIZZAZIONE SCRITTA		