

# STUDIO TECNICO

VALZELLI IGOR Architetto

Via Alexander Langer, 4 - 25121 Brescia - tel. 030/383560

E-Mail : igor.valzelli@virgilio.it

BAZZANI CRISTIANO Geometra

Viale Venezia, 44 - 25123 Brescia - tel. 0303366439 fax 0303361431

E-Mail : info@studiotecnicobazzani.it

DATA

MARZO 2018

TAV. N.°

4

SCALA

1:10000

AGGIORNAMENTO

002207

N. PROG.

DISEGNATO

Alfredo

CONTROLLATO

APPROVATO

Il presente disegno e le informazioni in esso contenute sono di proprietà dei progettisti, e ne è vietata la riproduzione e la divulgazione senza l'espressa autorizzazione degli stessi.

COMUNE

LONATO del GARDA

PROVINCIA

BRESCIA

COMMITTENTE

FERALPI Siderurgica S.p.A.

PROGETTO

PIANO ATTUATIVO in VARIANTE  
"FERALPI 1"

ESTRATTO di CARTA TECNICA REGIONALE

I PROGETTISTI

Arch. Igor Valzelli

Timbro e Firma:


Geom. Cristiano Bazzani

Timbro e Firma:

I LOTTIZZANTI

SPAZIO RISERVATO ALL'UFFICIO PER LE AUTORIZZAZIONI

Mappe di Base

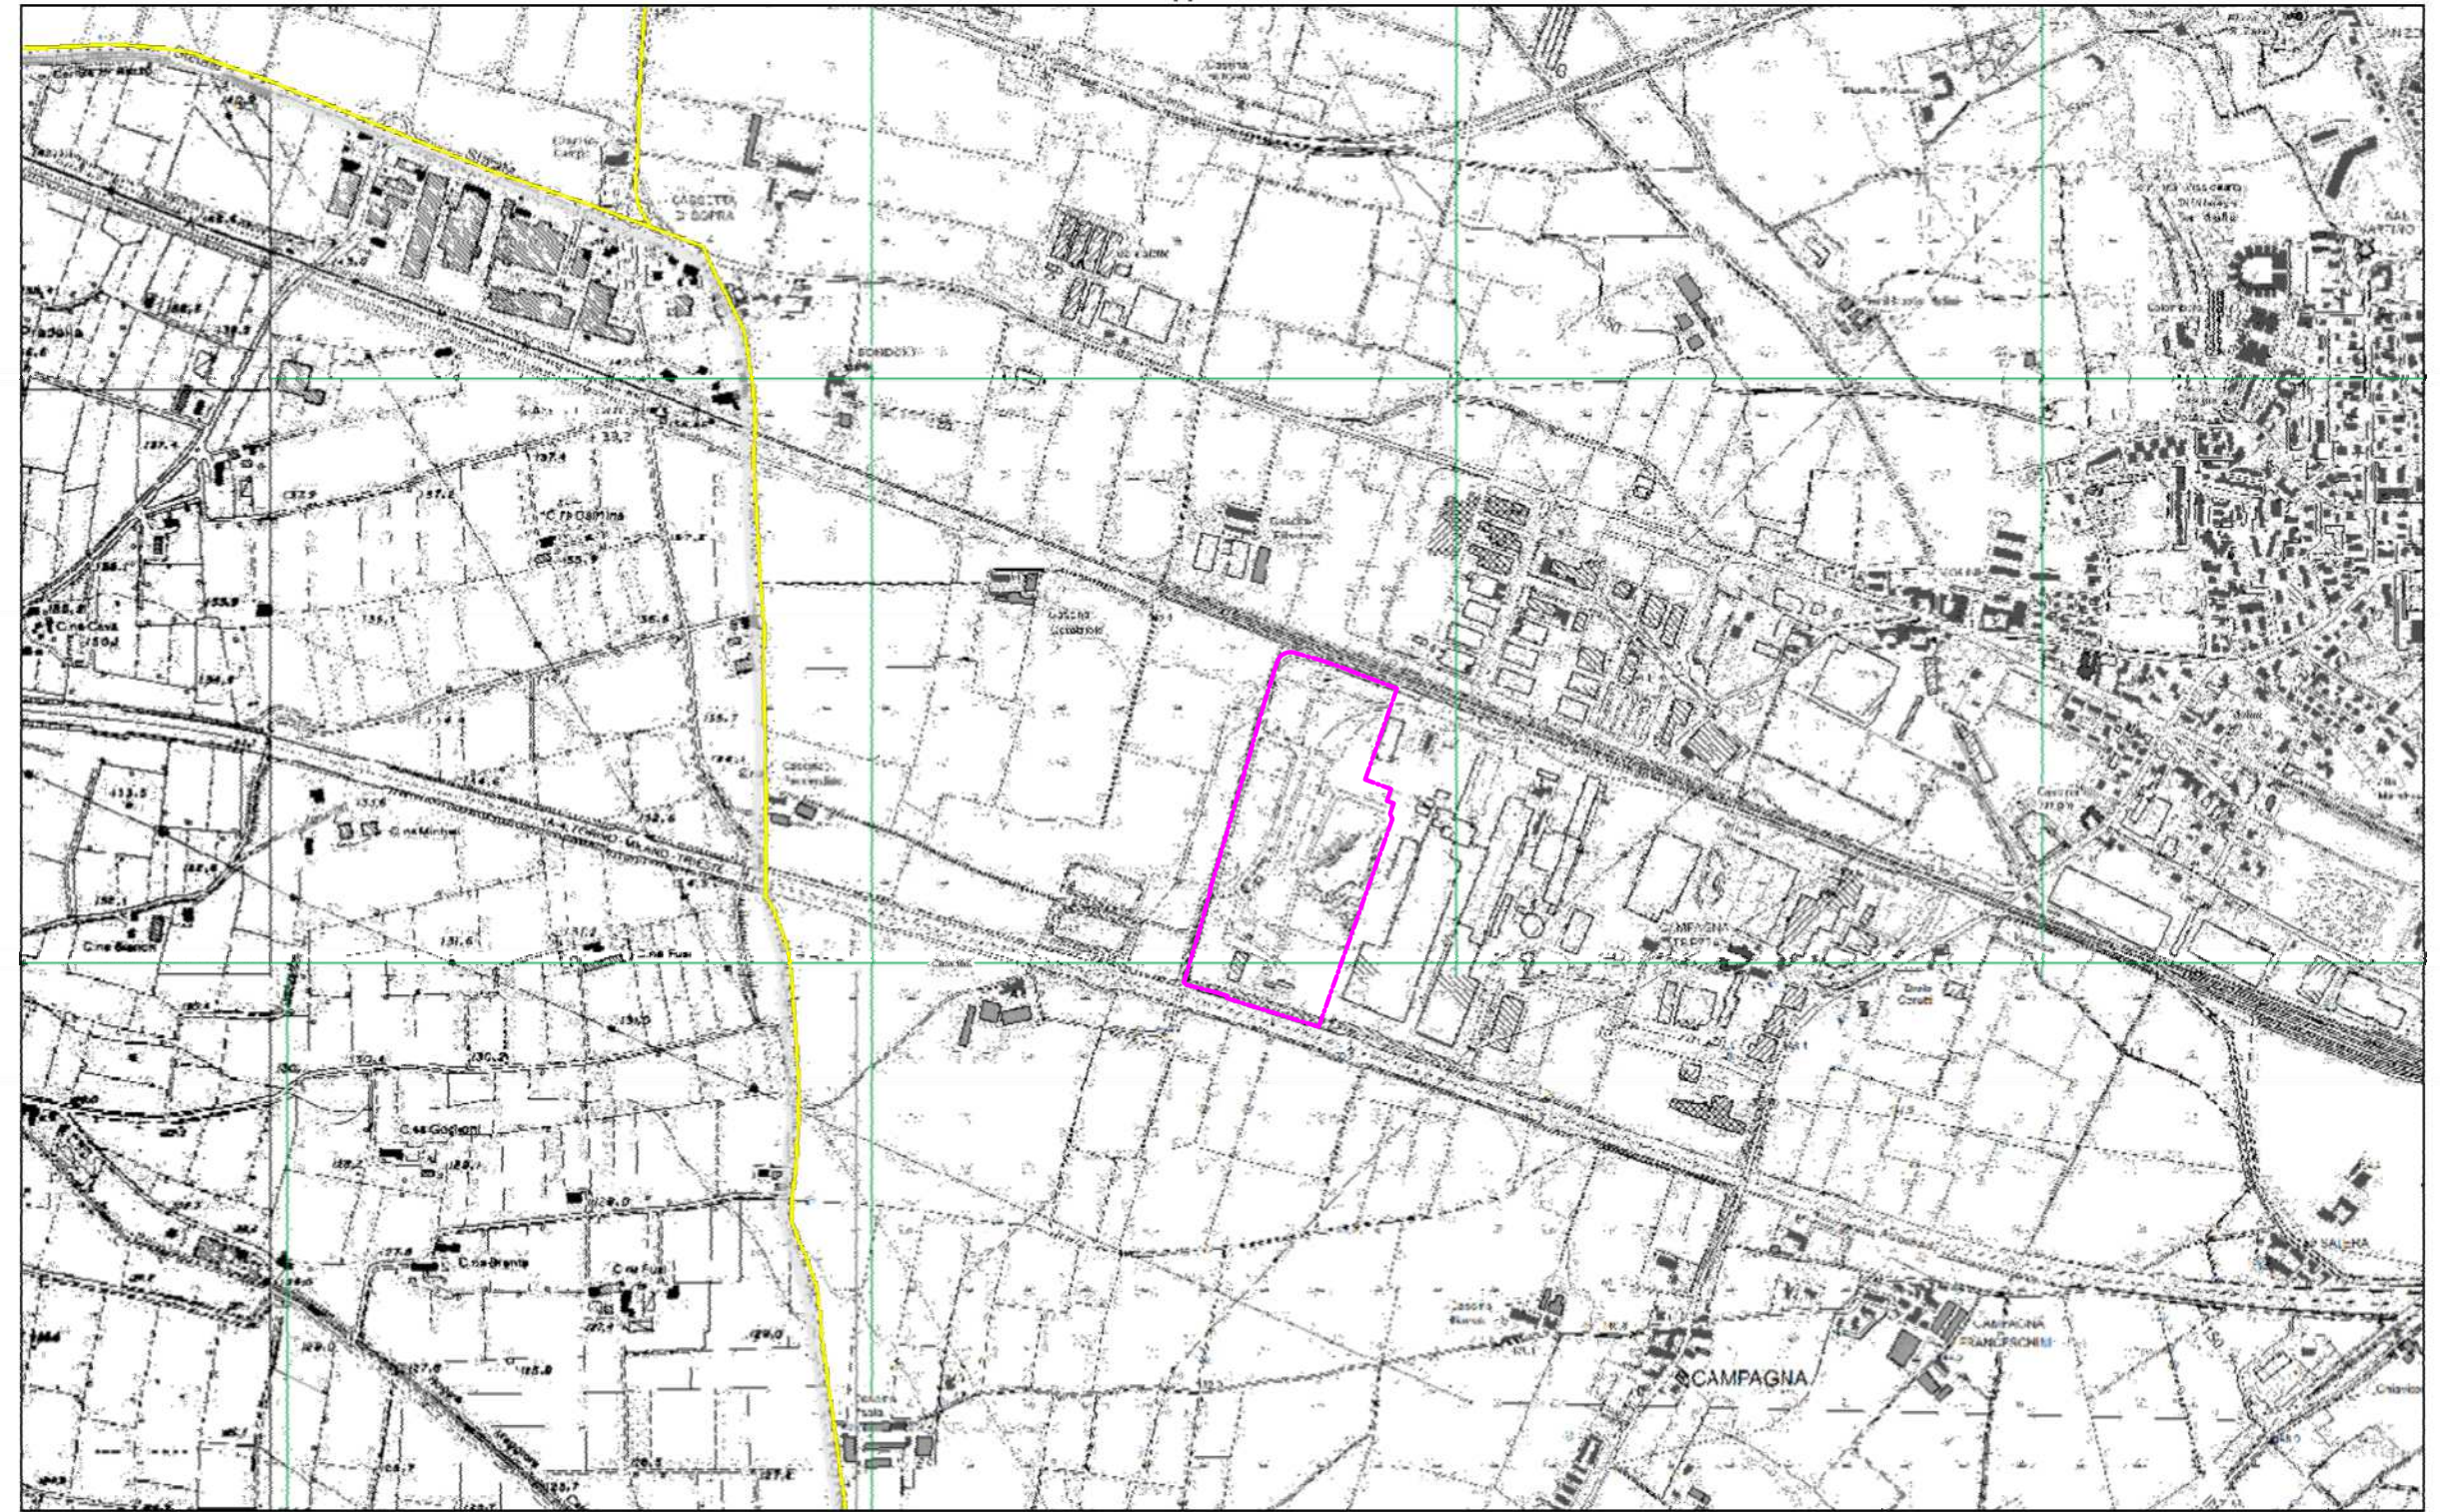

300m

1:10.000