

STUDIO TECNICO

VALZELLI IGOR Architetto BAZZANI CRISTIANO Geometra

Via Alexander Langer, 4 - 25121 Brescia - tel. 030/383560 Viale Venezia, 44 - 25123 Brescia - tel. 030/386439 fax 030/381431

E-Mail: igor.valzelli@virgilio.it E-Mail: info@studiotecnicobazzani.it

DATA MARZO 2018 TAV. N.° 2 SCALA 1:2000

AGGIORNAMENTO 002205 N. PROG.

DISEGNATO Alfredo CONTROLLATO APPROVATO

Il presente disegno e le informazioni in esso contenute sono di proprietà dei progettisti, e ne è vietata la riproduzione e la divulgazione senza l'espressa autorizzazione degli stessi.

COMUNE LONATO del GARDA PROVINCIA BRESCIA

COMITENTE FERALPI Siderurgica S.p.A.

PROGETTO PIANO ATTUATIVO in VARIANTE "FERALPI 1"

ESTRATTO di MAPPA

PROGETTISTI Arch. Igor Valzelli

TITOLI E FIRME

Geom. Cristiano Bazzani

SPAZIO RISERVATO ALL'UFFICIO PER LE AUTORIZZAZIONI


LEGENDA

PERIMETRO
PIANO ATTUATIVO in VARIANTE


ESTRATTO di MAPPA Foglio 26



ESTRATTO di MAPPA Foglio 25 PARTE 1

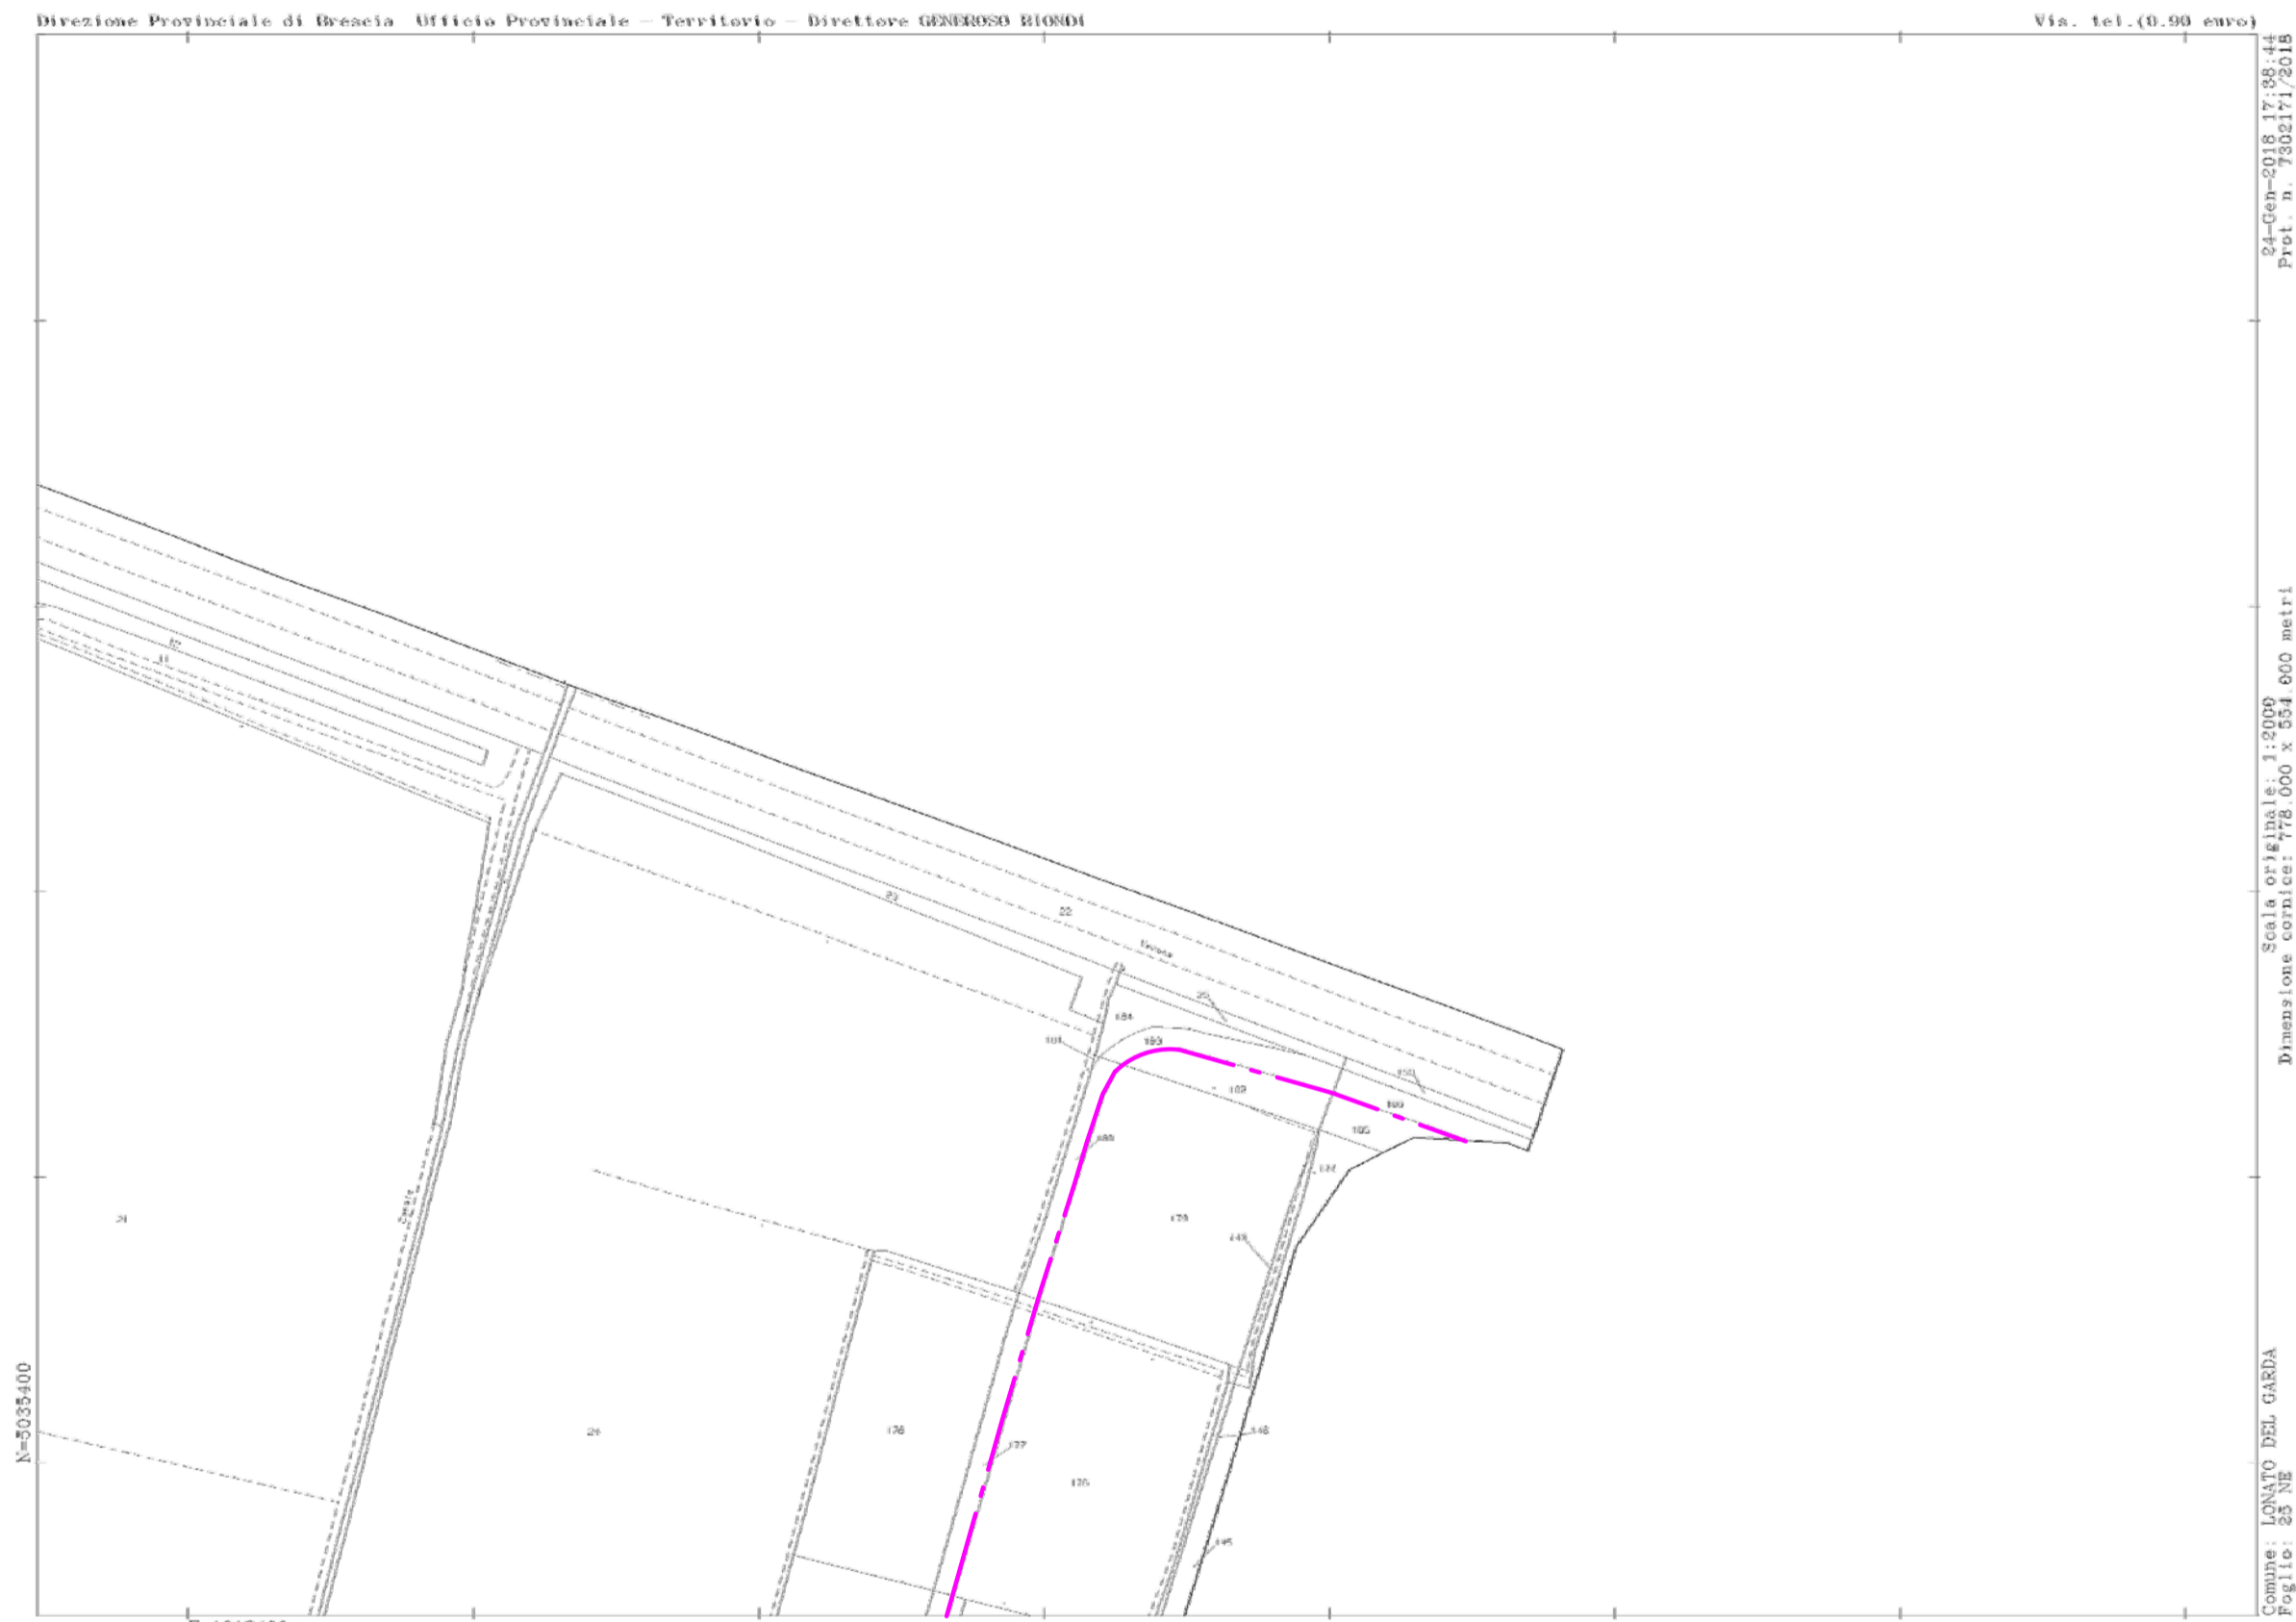

ESTRATTO di MAPPA UNIONE Foglio 25 e 26

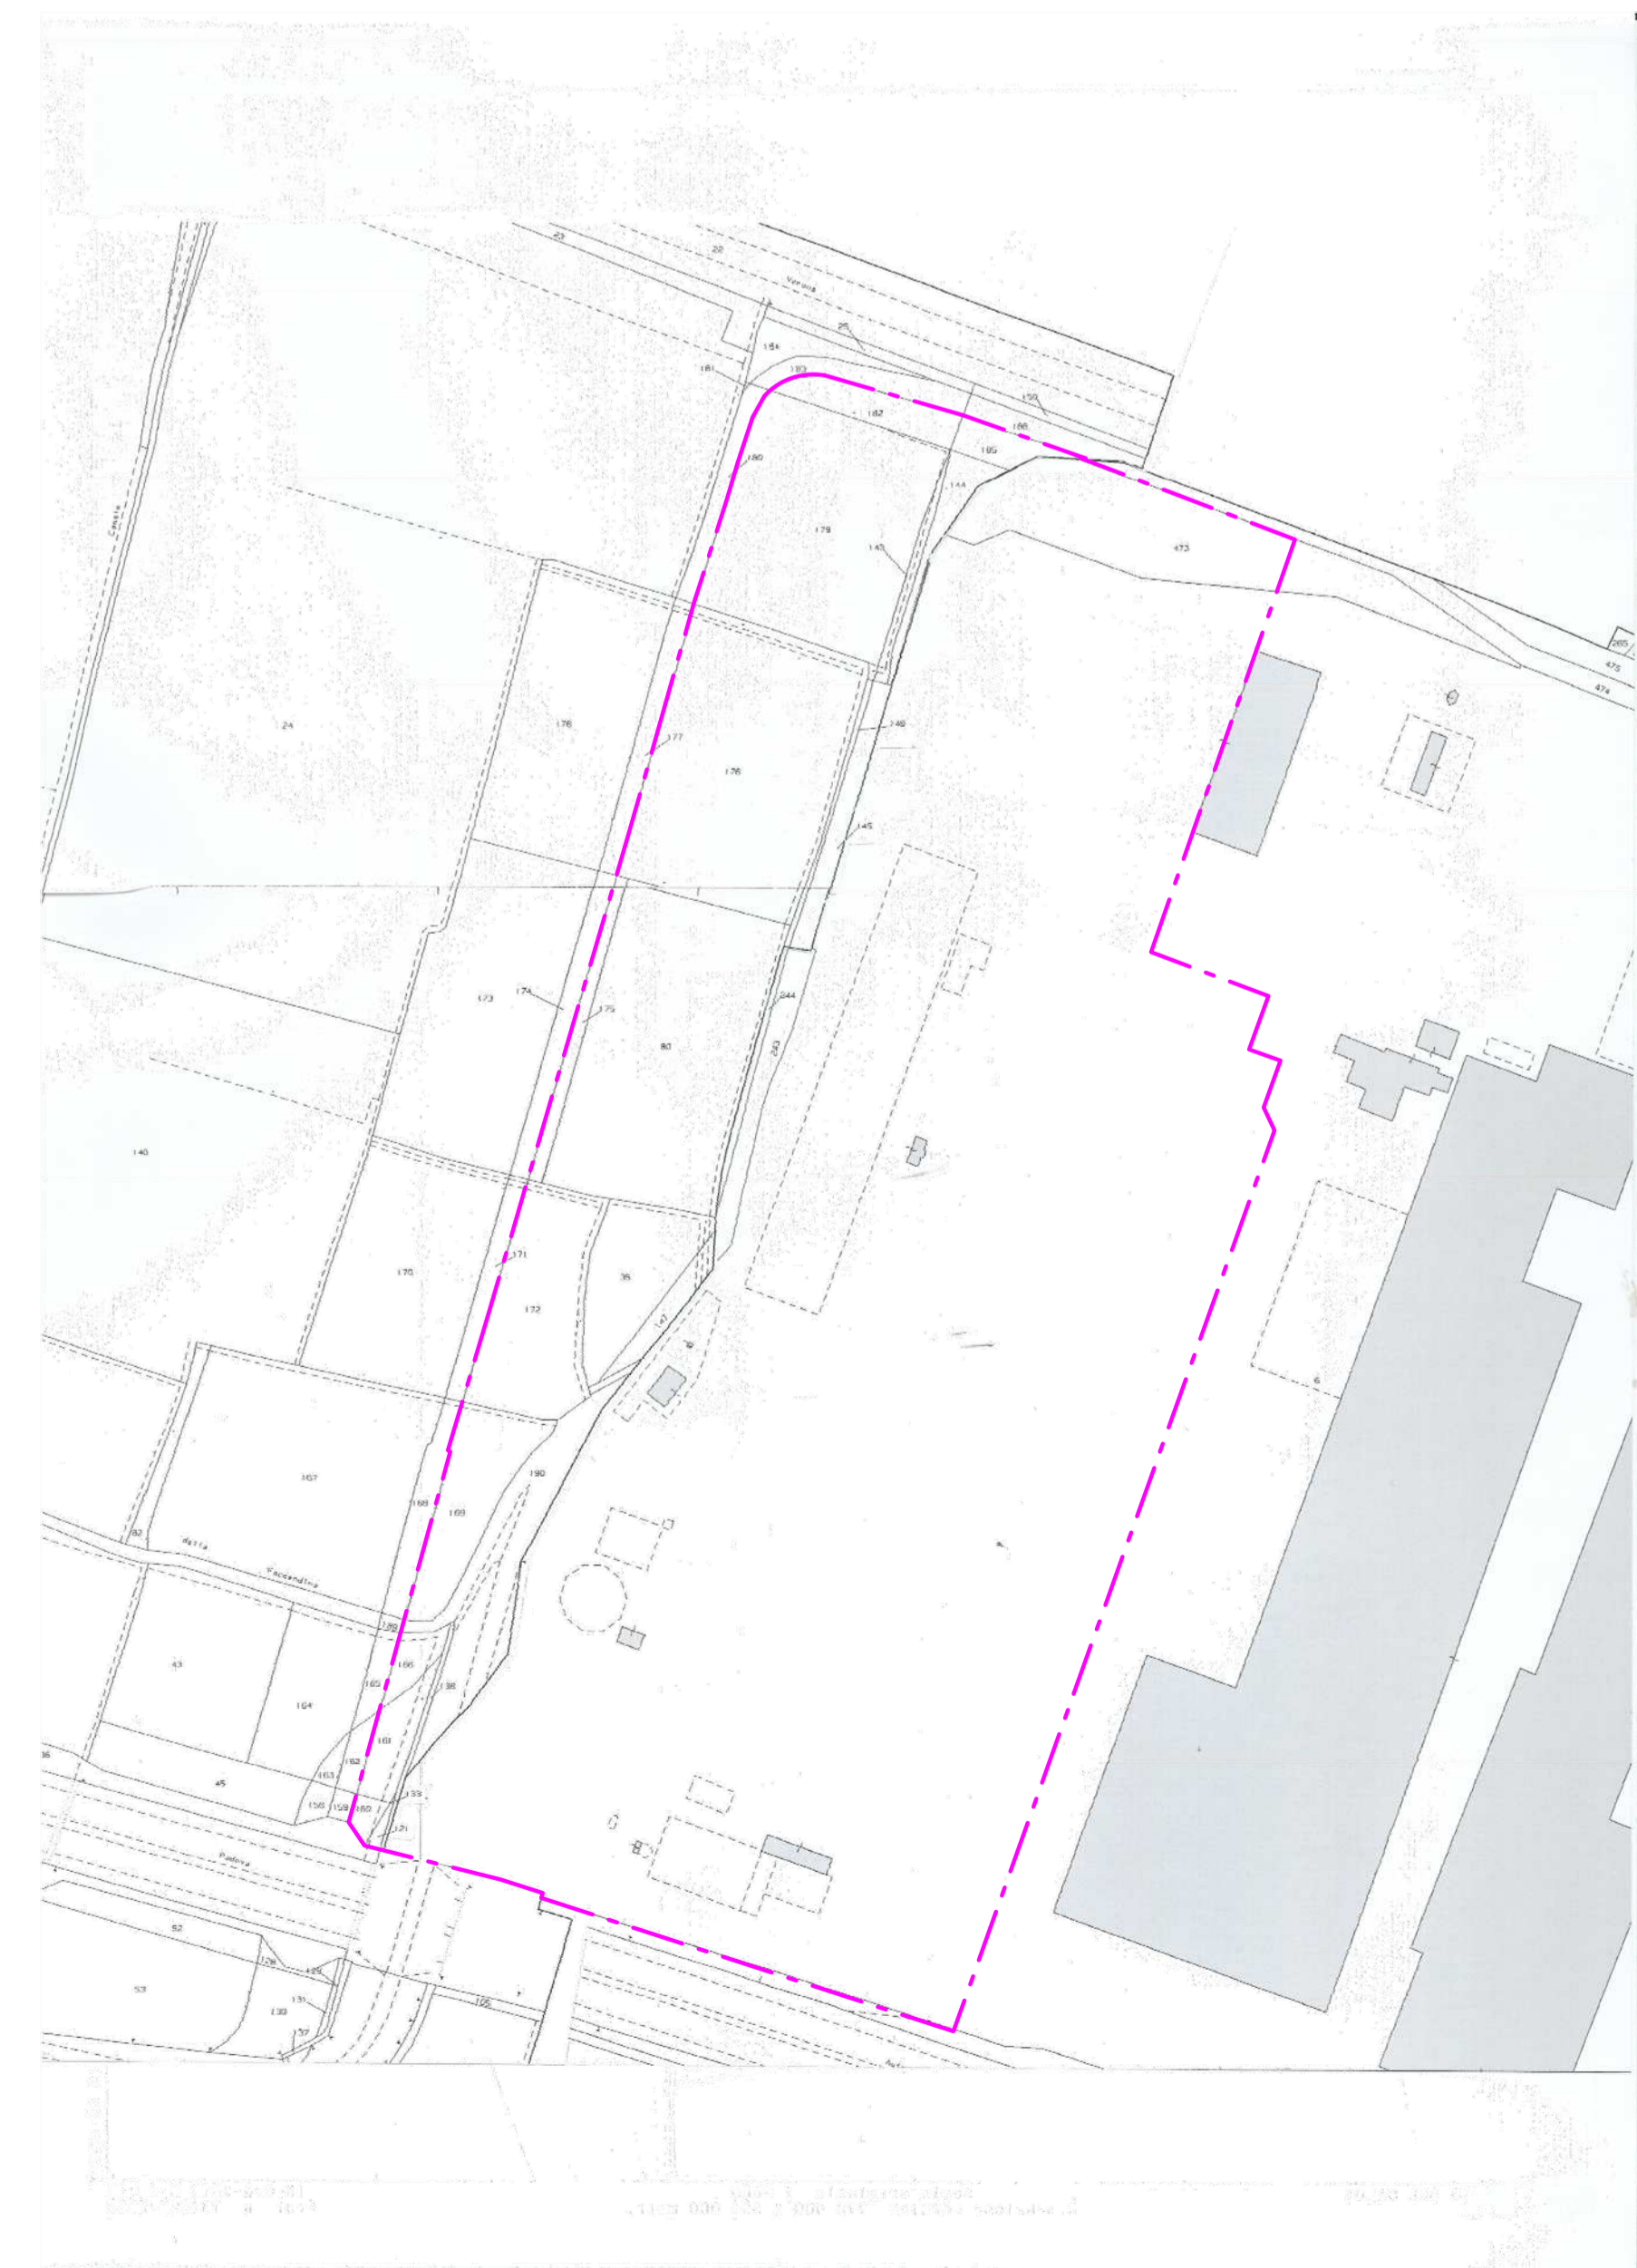

ESTRATTO di MAPPA Foglio 25 PARTE 2

