

LEGENDA



-8.900
 -8.985
 --- Asse stradale
 --- Quote dimensioni angoli di curvatura e raggi rotondina
 4,54
 --- Quote dimensioni corsie e paratieggi
 R=0,89
 --- Quote raggi di curvatura rotondina

[Line] Costruzione
 [Line] Demolizione

Segnale circolare Ø 90 cm
 Segnale triangolare lato 90 cm
 Segnale rettangolare lato 125x25 cm
 Segnale direzionale urbano 125x25 cm
 Pannelli integrativi per segnali triangolari 80x27 cm
 Strisce di separazione di corsia S+12 cm
 Strisce di separazione di corsia S+12 cm
 Strisce di margine della carreggiata S+15 cm

Tabulato segnaletica verticale

[Triangolo invertito] Dare la precedenza Fig. II 36 Art. 106
 [Cerchio con freccia] Rotatoria Fig. II 84 Art. 122
 [Cerchio con barra] Senso vietato Fig. II 47 Art. 116
 [Cerchio con freccia a destra] Direzione obbligatoria a destra Fig. II 80c Art. 122
 [Cerchio con freccia a sinistra] Obbligo di fermarsi dando la precedenza Fig. II 37 Art. 107
 [Cerchio con freccia a destra e sinistra] Direzioni consentite destra o sinistra Fig. II 81a Art. 122
 [Piede di cane] Preavviso di attraversamento pedonale Fig. II 13 Art. 53
 [Piede di cane] Preavviso di attraversamento ciclabile Fig. II 324 Art. 135
 [Piede di cane] Delineatore speciale d'ostacolo Fig. II 472 Art. 177
 [Piede di cane] Gruppo segnaletico localizzazione e illuminazione passaggio pedonale

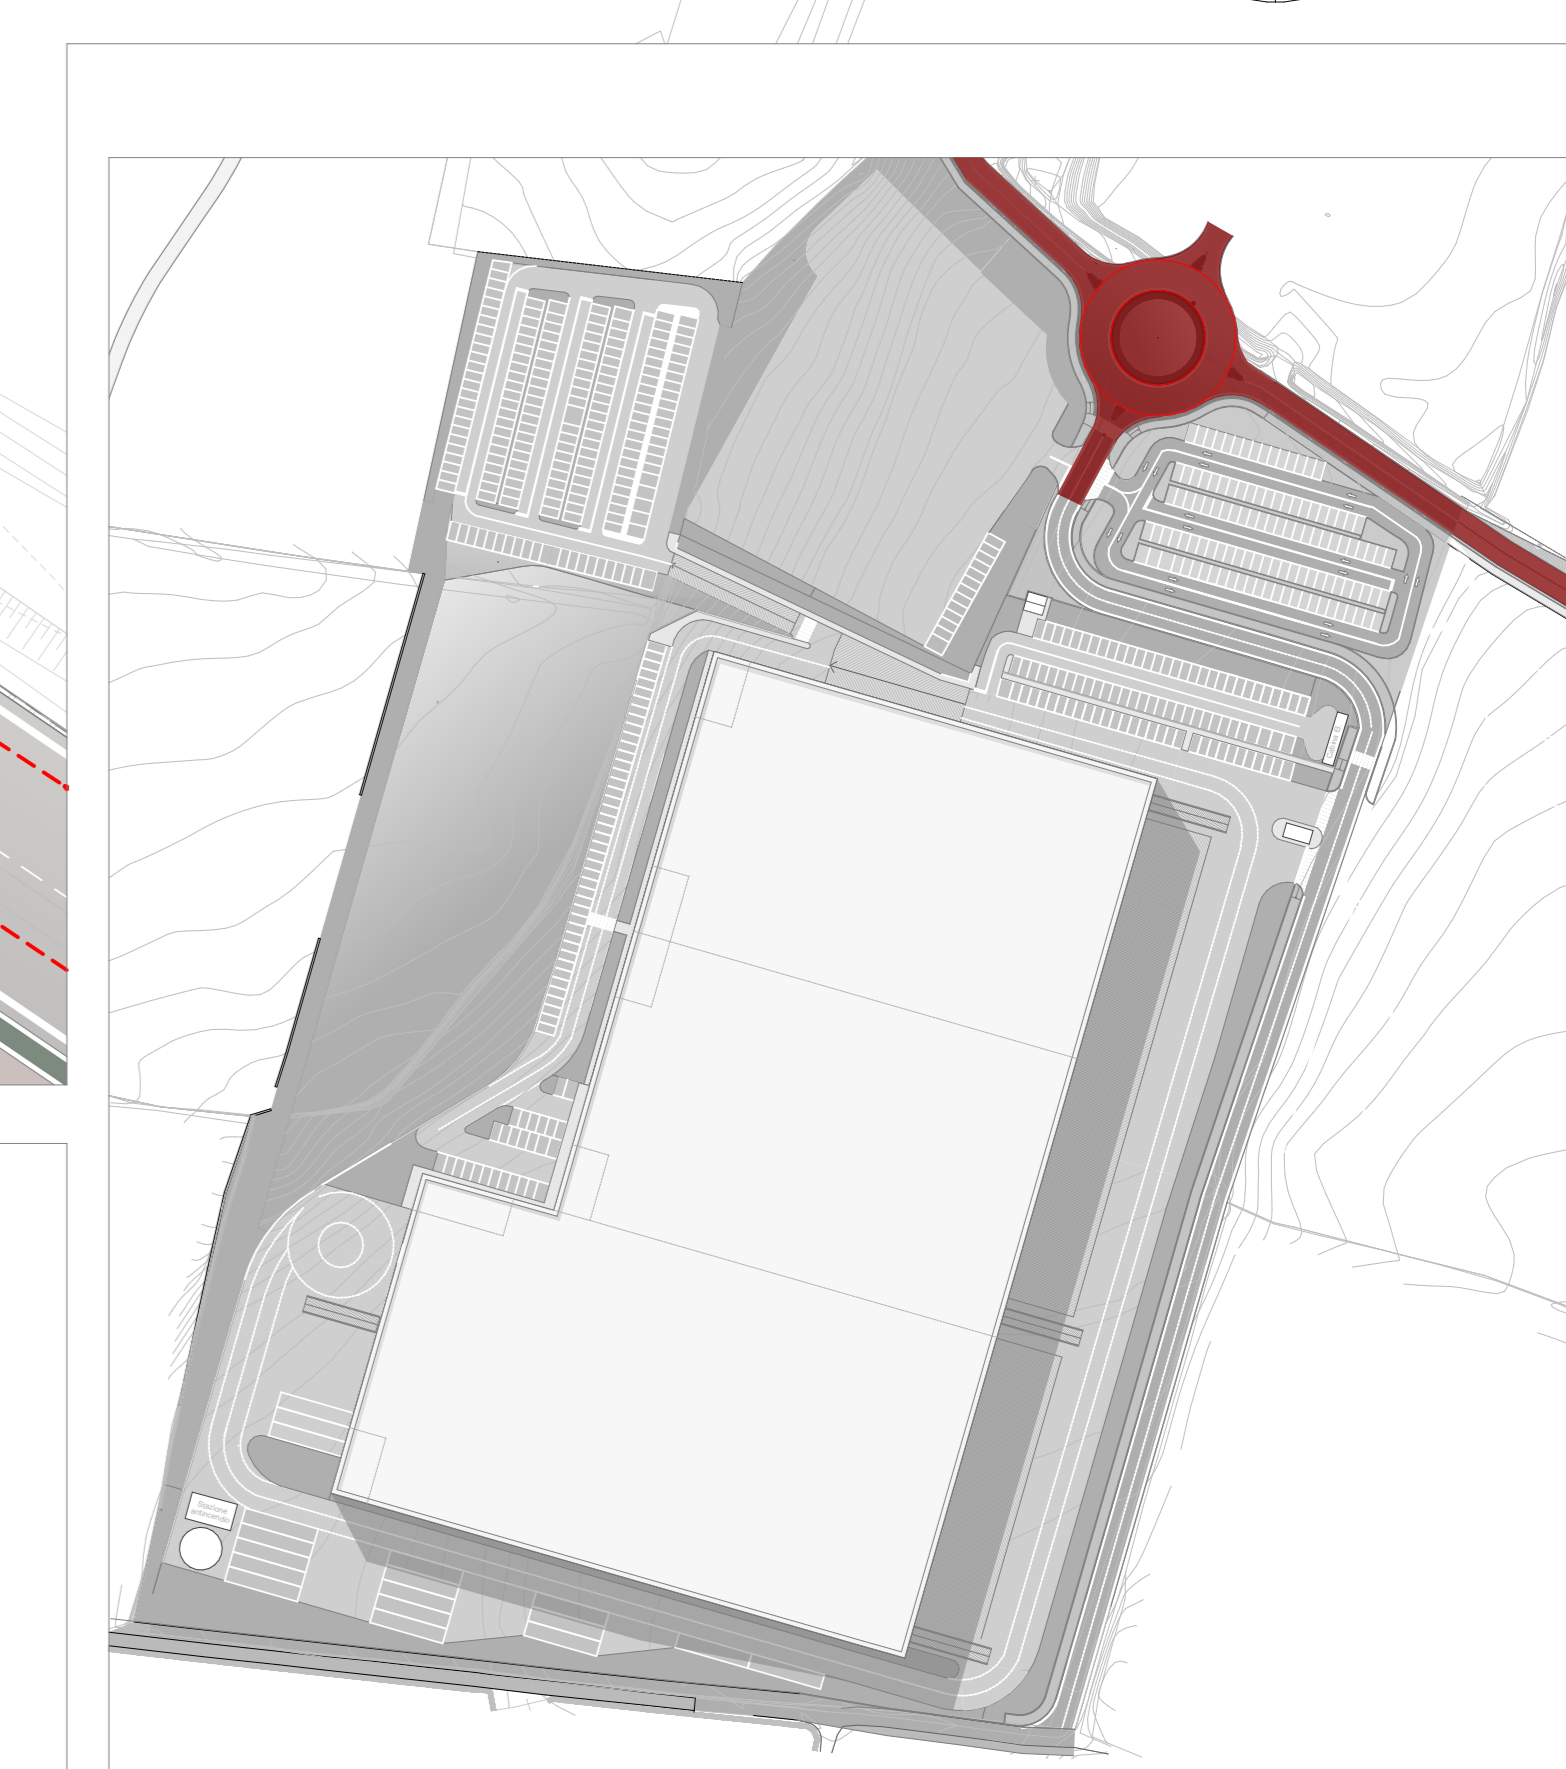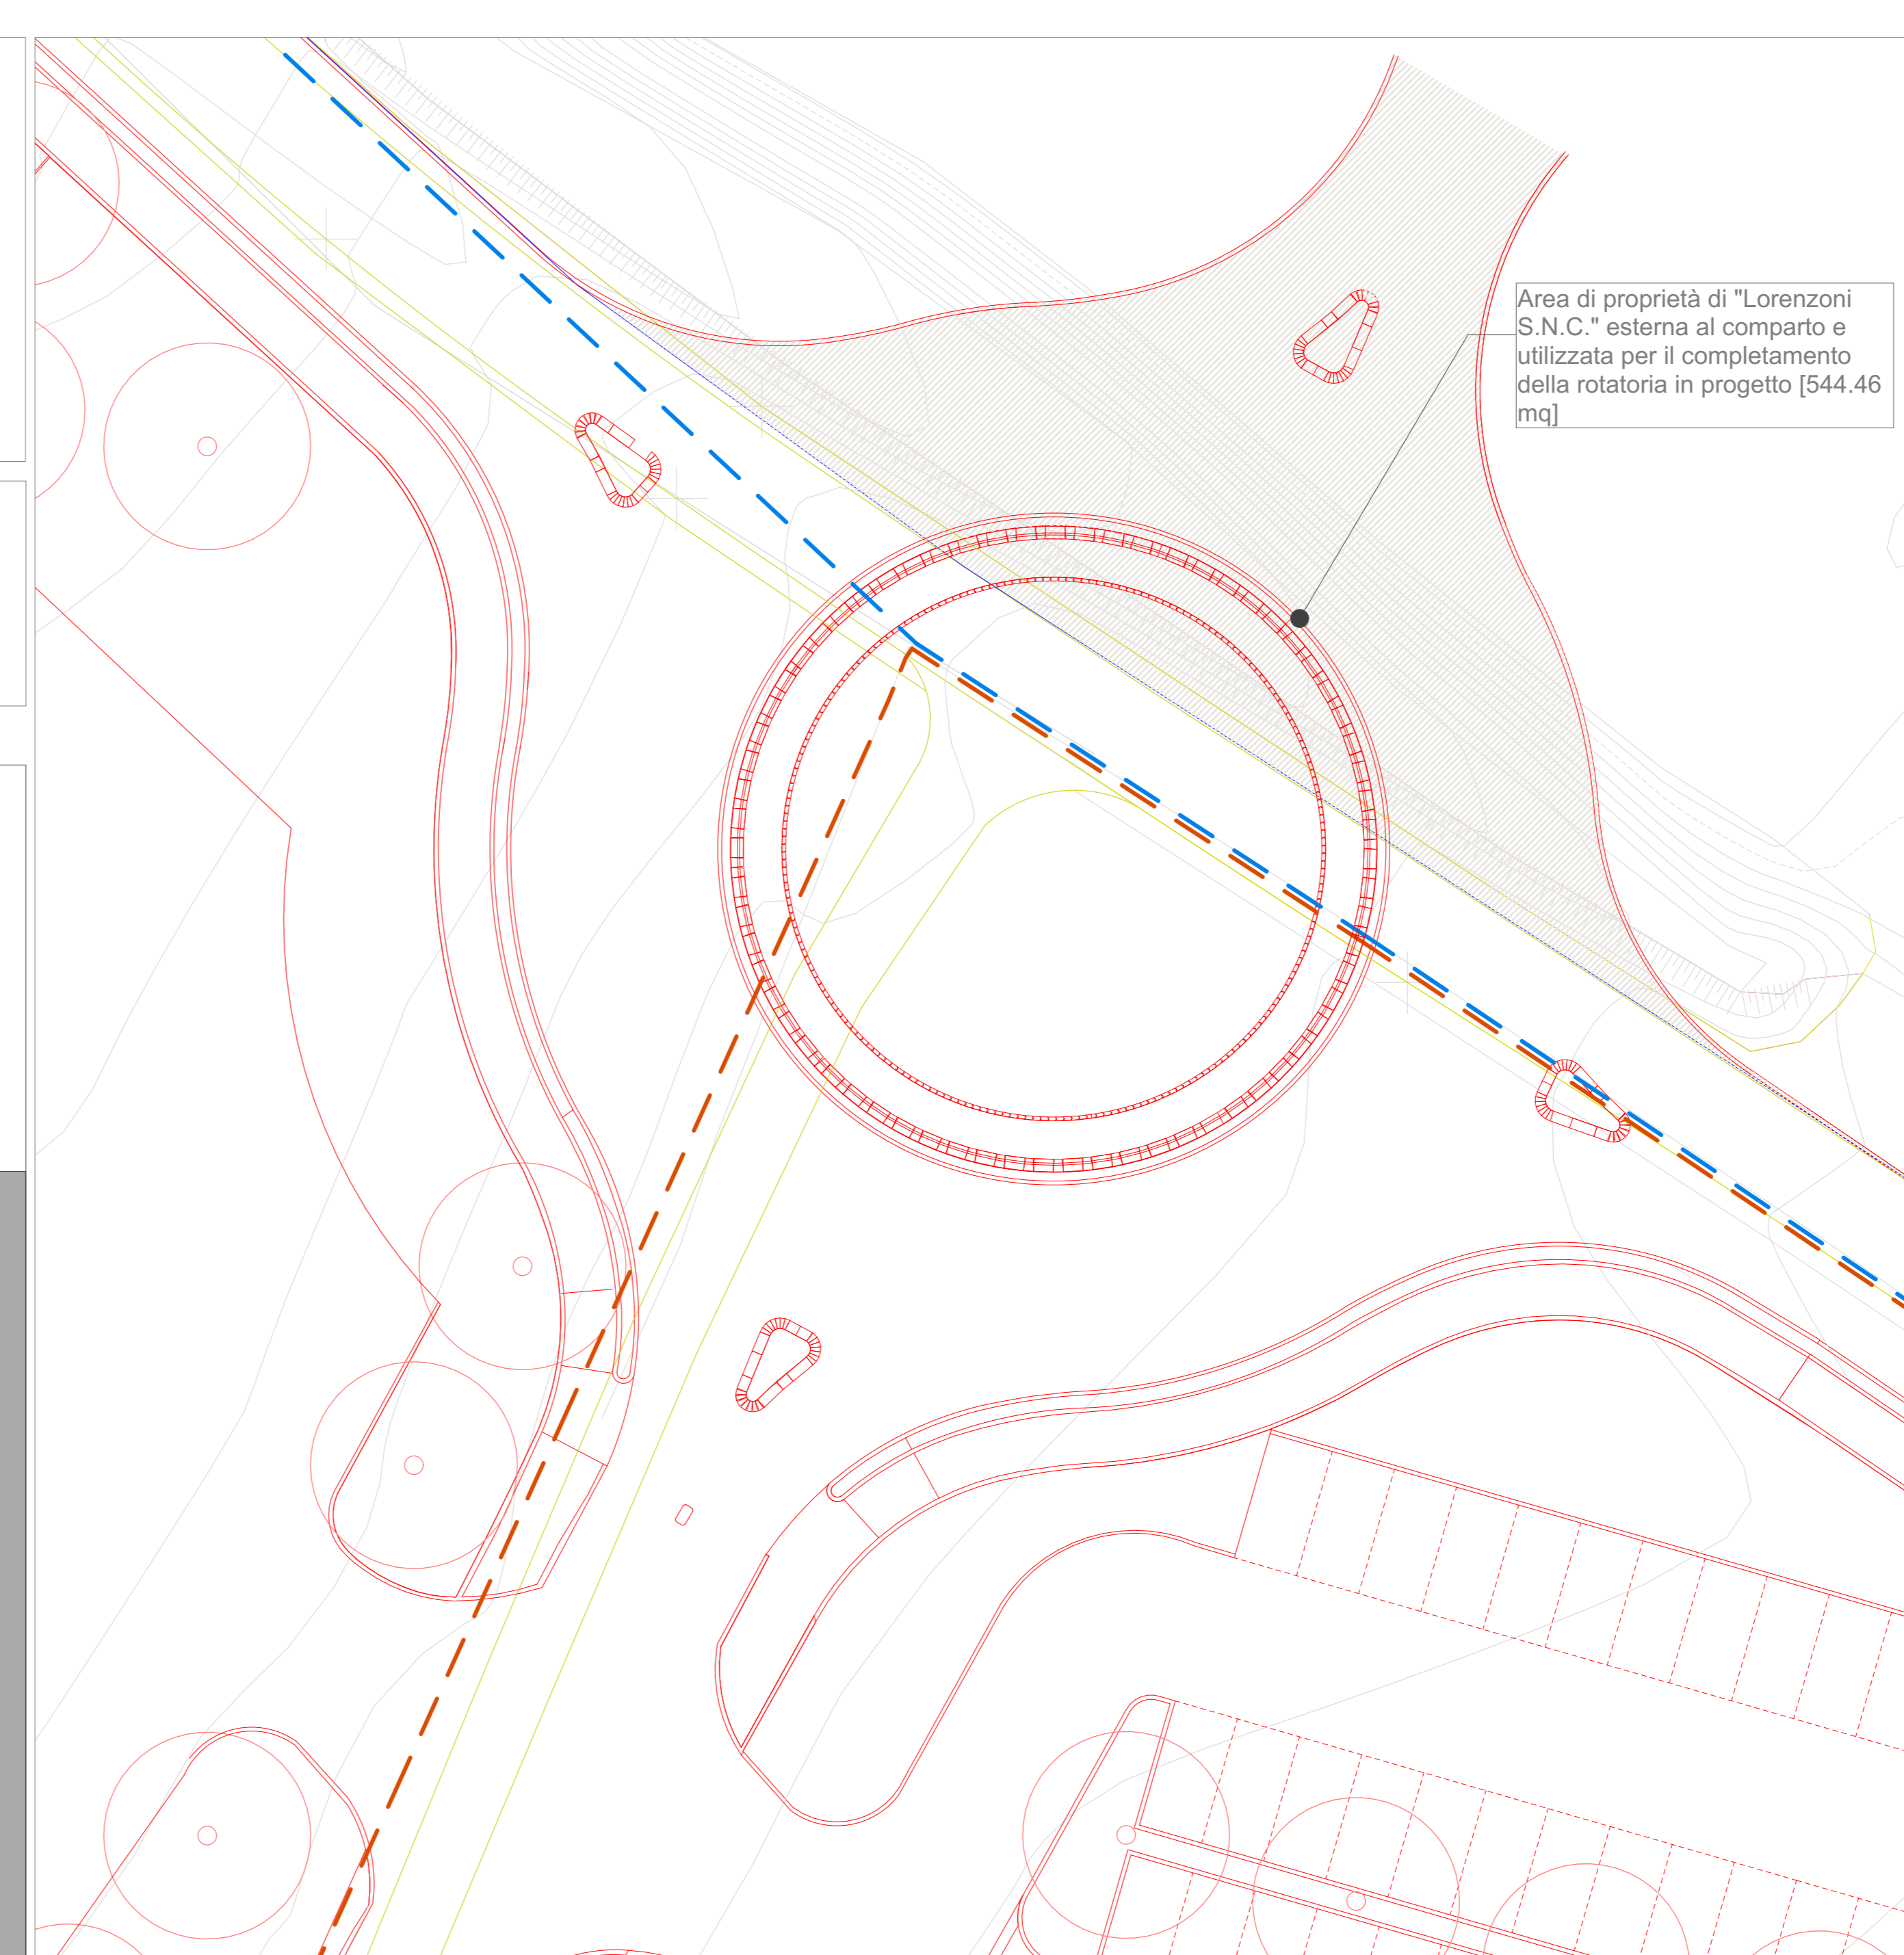

Comune: Lonato del Garda (BS)

Progetto: PIANO DI LOTTIZZAZIONE "CAMPAGNOLI" AdT 12 UMI 2 sito in Località Campagnoli

Committente: Lorenzi Antonio e Giovanni S.S. Via Napoleonica 27, 25018 Montichiari (BS) CF 0166230986
 Rambaldini Loretta Via Pomaro 16, 25064 Gussago (BS) CF RMBLT67AS381575
 SCH SRL Via Carpedonolo 90, 46049 Castiglione delle Stiviere (MN) CF 02685980209

Proprietà: Lorenzi Antonio e Giovanni S.S. Via Napoleonica 27, 25018 Montichiari (BS) CF 0166230986
 Rambaldini Loretta Via Pomaro 16, 25064 Gussago (BS) CF RMBLT67AS381575
 SCH SRL Via Carpedonolo 90, 46049 Castiglione delle Stiviere (MN) CF 02685980209

Titolo elaborato: Planimetria generale, stato sovrapposto, segnaletica stradale

Progettista: Arch. Sara Sigurtà
 Arch. Lorenzo Fezzardi

Collaboratori: Arch. Valentina Rosola

Scala: disegni 1:1000 1:500
 Data: 06/04/2023
 Commissione n. 01.07
 Elaborato: U08
 Verificato da: MS
 Eseguito da: VR
 Approvato da: MS

ARCHITETTURA SIGURTA Via Cesare Battisti 37-25077 Lonato del Garda-Brescia
 www.studiosigurtait info@studiosigurtait T. 030 99 13 917 FAX 030 99 19 347

STUDIO TECNICO FEZZARDI Architettura & Design
 Arch. Lorenzo Fezzardi - Coll. Orietta Fezzardi
 Via Repubblica, 45 - 25017 Lonato del Garda - Brescia (Italy)
 www.studiofezzardi.it info@studiofezzardi.it T. 030 9337733 FAX 030 9913332