

STUDIO TECNICO

VALZELLI IGOR Architetto
Via Alexander Langer, 4 - 25121 Brescia - tel. 0303833980
E-Mail: igor.valzelli@virgilio.it

BAZZANI CRISTIANO Geometra
Viale Venezia, 44 - 25123 Brescia - tel. 030386438 fax 030381431
E-Mail: info@studiotecnicoazzani.it

DATA **MARZO 2018** TAV. N.° **3** SCALA **1:2000**

AGGIORNAMENTO **002206** N. PROG.

DISEGNATO **Alfredo** CONTROLLATO APPROVATO

Il presente disegno e le informazioni in esso contenute sono di proprietà dei progettisti, e ne è vietata la riproduzione e la divulgazione senza l'espressa autorizzazione degli stessi.

COMUNE **LONATO del GARDA** PROVINCIA **BRESCIA**

COMMITTENTE **FERALPI Siderurgica S.p.A.**

PROGETTO **PIANO ATTUATIVO in VARIANTE "FERALPI 1" ESTRATTO di PGT**

I PROGETTISTI
Arch. Igor Valzelli


Timbro e Firma: _____

Geom. Cristiano Bazzani

Timbro e Firma: _____

SPAZIO RISERVATO ALL'UFFICIO PER LE AUTORIZZAZIONI


ESTRATTO di PGT foglio F Piano delle Regole

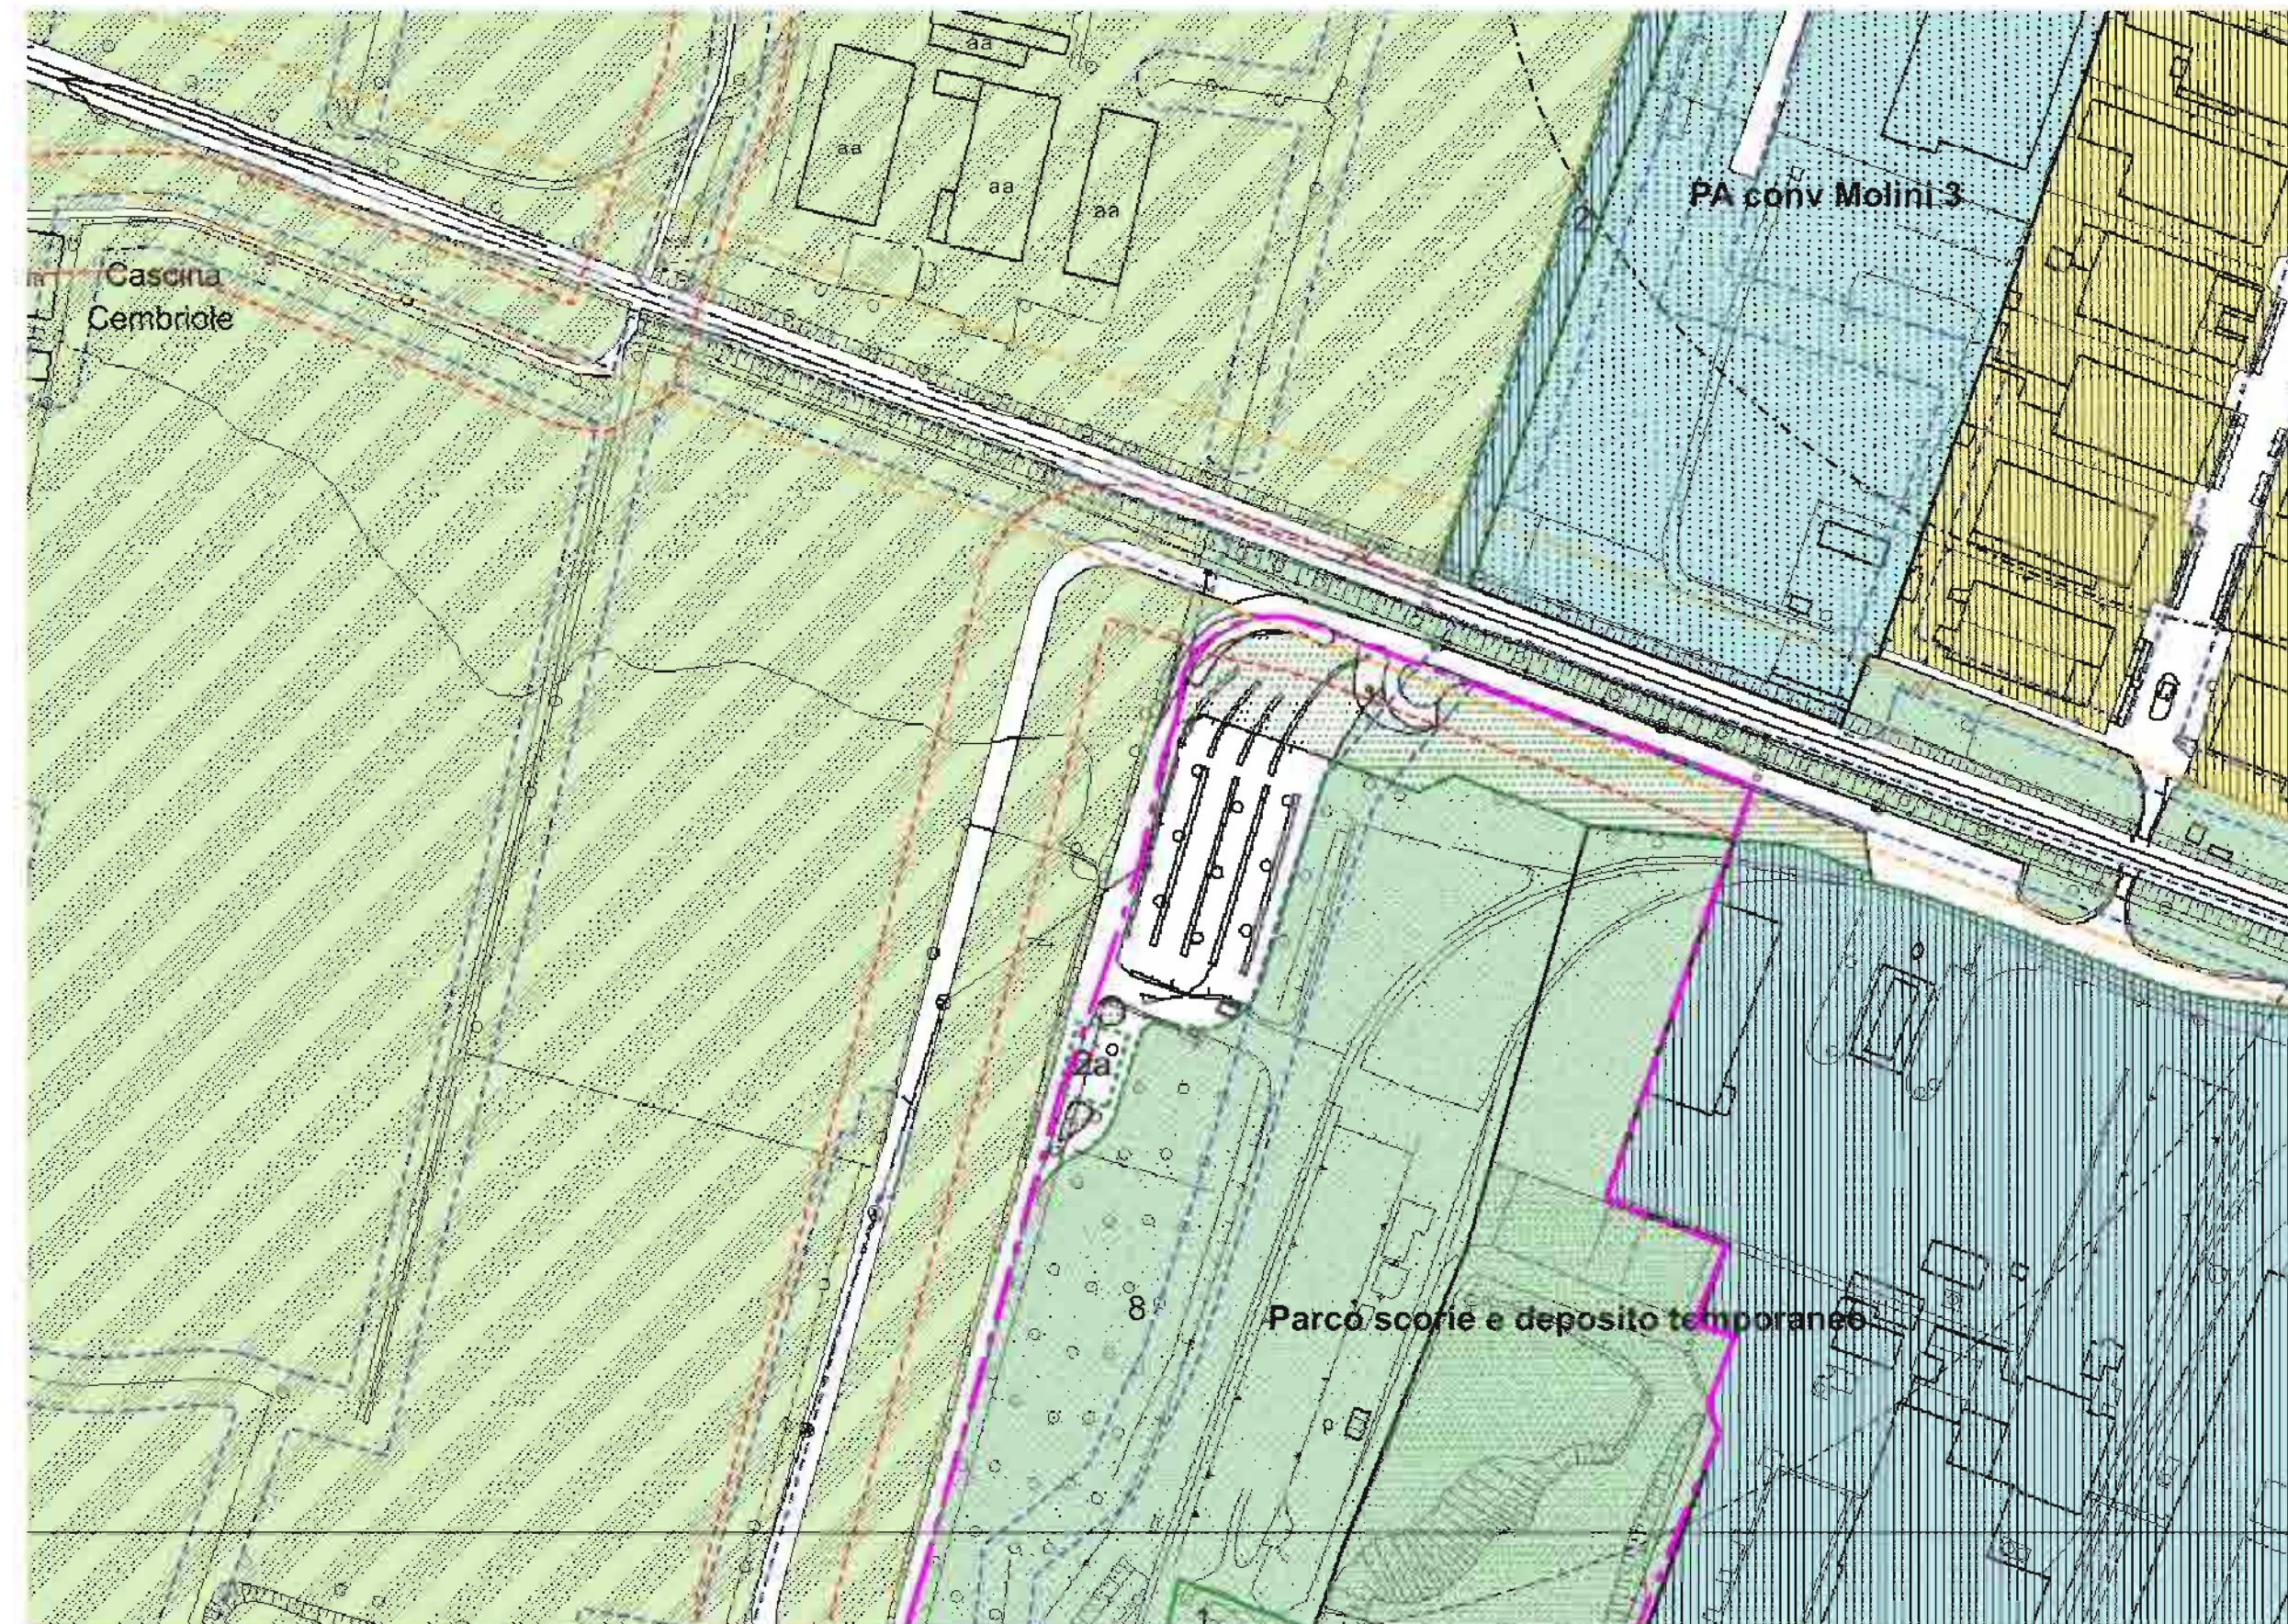

ESTRATTO di PGT UNIONE TAVOLA F e I



ESTRATTO di PGT foglio I Piano delle Regole

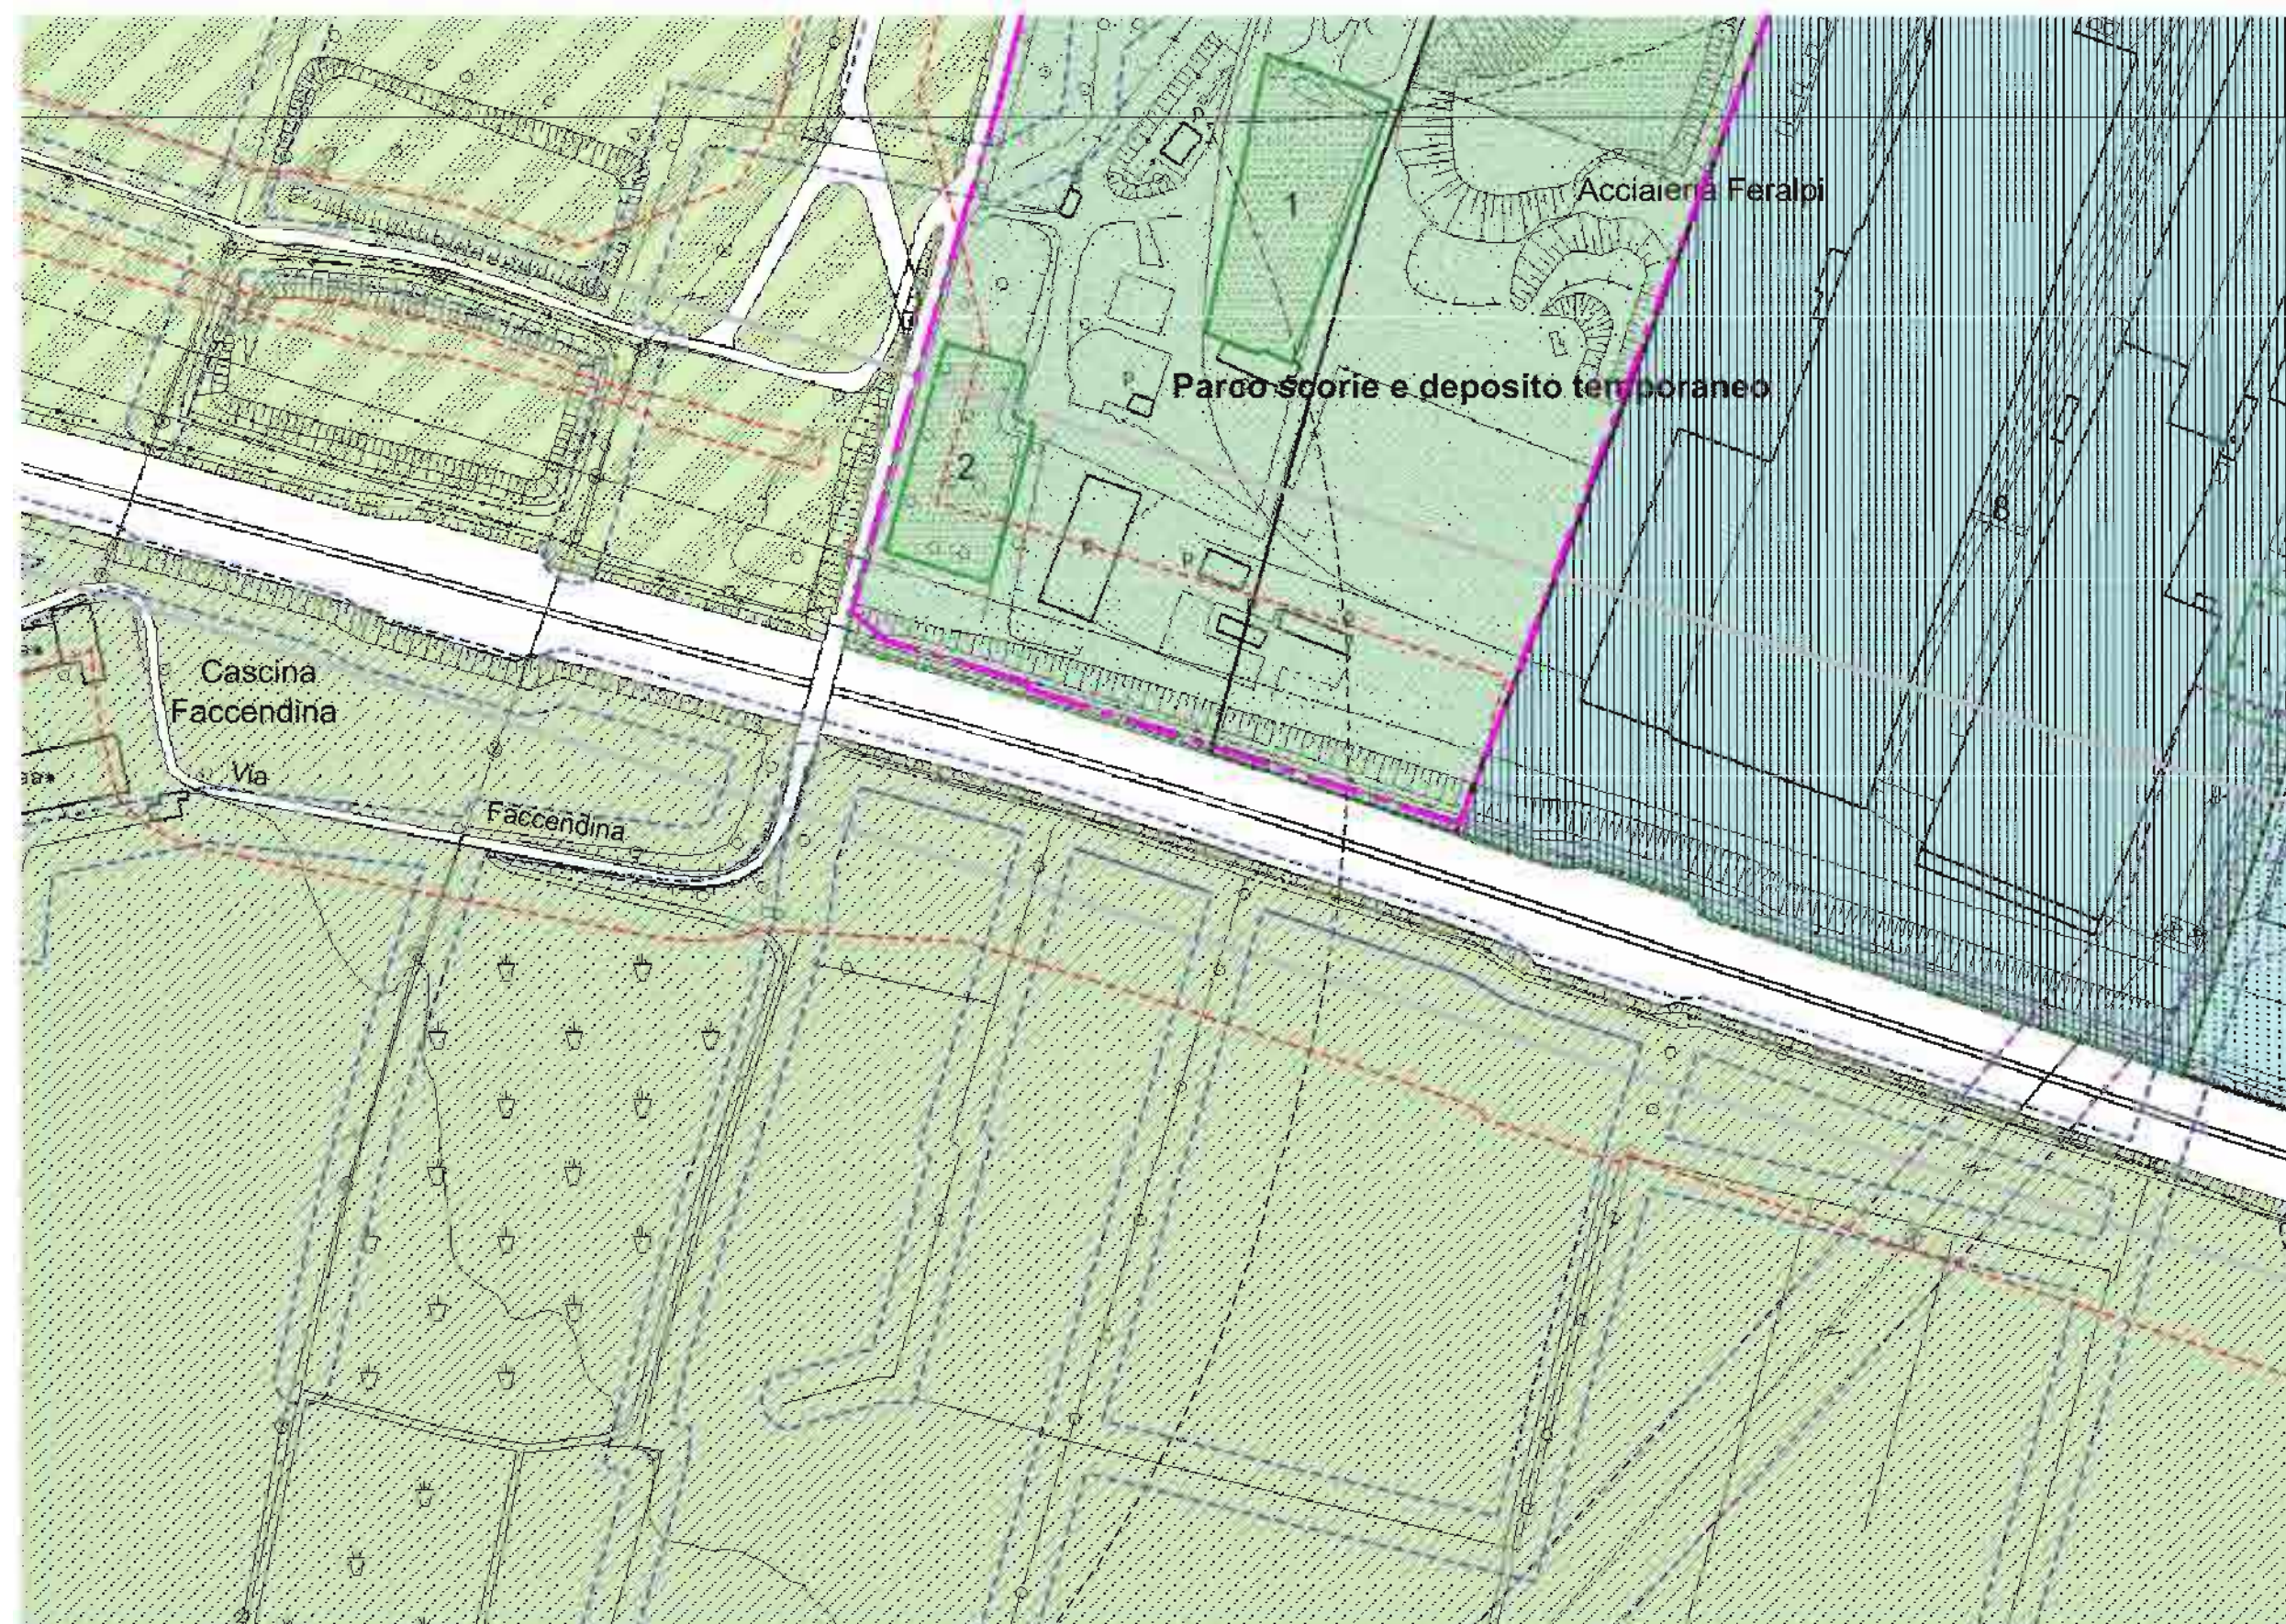

LEGENDA

 **PERIMETRO**
 **PIANO ATTUATIVO in VARIANTE**