


LEGENDA SIMBOLI		
<b>FOGNATURA ACQUE BIANCHE</b>	<b>FOGNATURA ACQUE NERE</b>	<b>ACQUEDOTTO</b>
<ul style="list-style-type: none"> <li>TUBO IN PVC Ø 120-240 mm</li> <li>CADITOIA di RACCOLTA ACQUE BIANCHE Ø150 cm. E CHIUSINO CLASSE D400</li> <li>CAMERETTA d'ISPEZIONE 100x100 cm.</li> <li>CADITOIA di RACCOLTA ACQUE BIANCHE CON POZZO PENDENTE Ø 150 cm.</li> <li>STACCO per COLLEGAMENTO alla RETE</li> </ul>	<ul style="list-style-type: none"> <li>RETE ACQUE NERE ESISTENTE di colore rosso mattoni Ø 200-250 mm</li> <li>RETE ACQUE NERE di PROGETTO TUBO IN PVC Ø160-180 mm. Spessore 10mm di colore rosso mattoni Ø 160-200 mm</li> <li>POZZETTO ISPEZIONE IN PEAD Ø1000 mm E CHIUSINO CLASSE D400 Ø 600 mm</li> <li>POZZETTO d'ISPEZIONE CON SPIRE PREFRANZ</li> <li>STACCO per COLLEGAMENTO alla RETE</li> </ul>	<ul style="list-style-type: none"> <li>RETE ACQUEDOTTO ESISTENTE</li> <li>NUOVA RETE ACQUEDOTTO TUBO IN P.E. Ø 160-180 mm DA Ø 60 mm A 300 mm</li> <li>POZZETTO ISPEZIONE Ø600 mm E CHIUSINO CLASSE D400</li> <li>STACCO per FORNITURA ALLUTENZA</li> </ul>

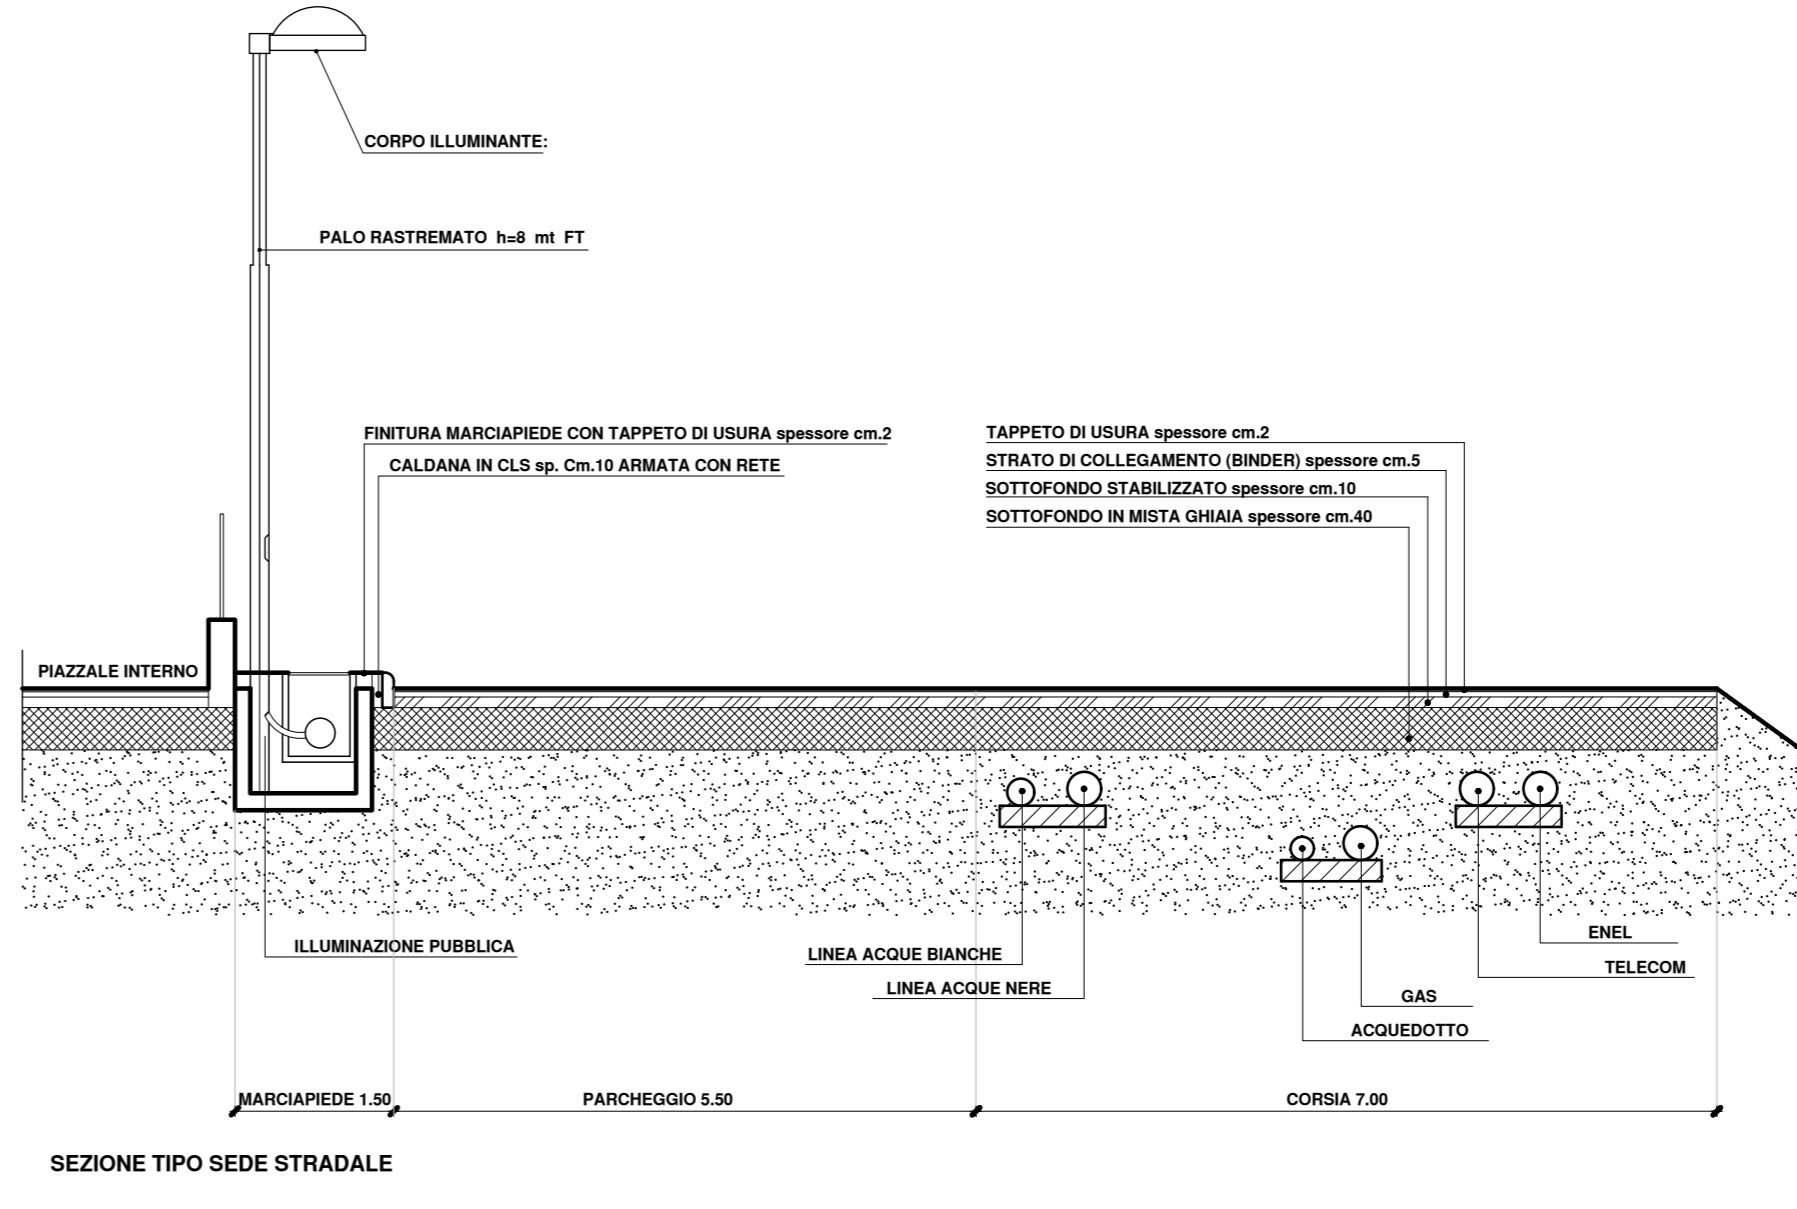

STUDIO DI ARCHITETTURA <b>VISCONTI</b> F.G.I. ARCH. GIULIANO VISCONTI ARCH. FLAVIA VISCONTI ARCH. ALBERTO VISCONTI VIALE E. ARBUSTI 21 - 00187 ROMA (RM) TEL: 06/851.40.21 - FAX 06/851.40.20	<b>PIANO DI LOTTIZZAZIONE "TIRACOLLO TRE UMI 1"</b> Via Tiracollo - Ig. 47 n. 124p - 125p - 405 PROPRIETÀ: GUSTURBO S.P.A. <b>PLANIMETRIA SOTTOSERVIZI</b> ACQUE BIANCHE, ACQUE NERE, ACQUEDOTTO 1:500	<b>04</b> FEBBRAIO 2021
--	--	----------------------------