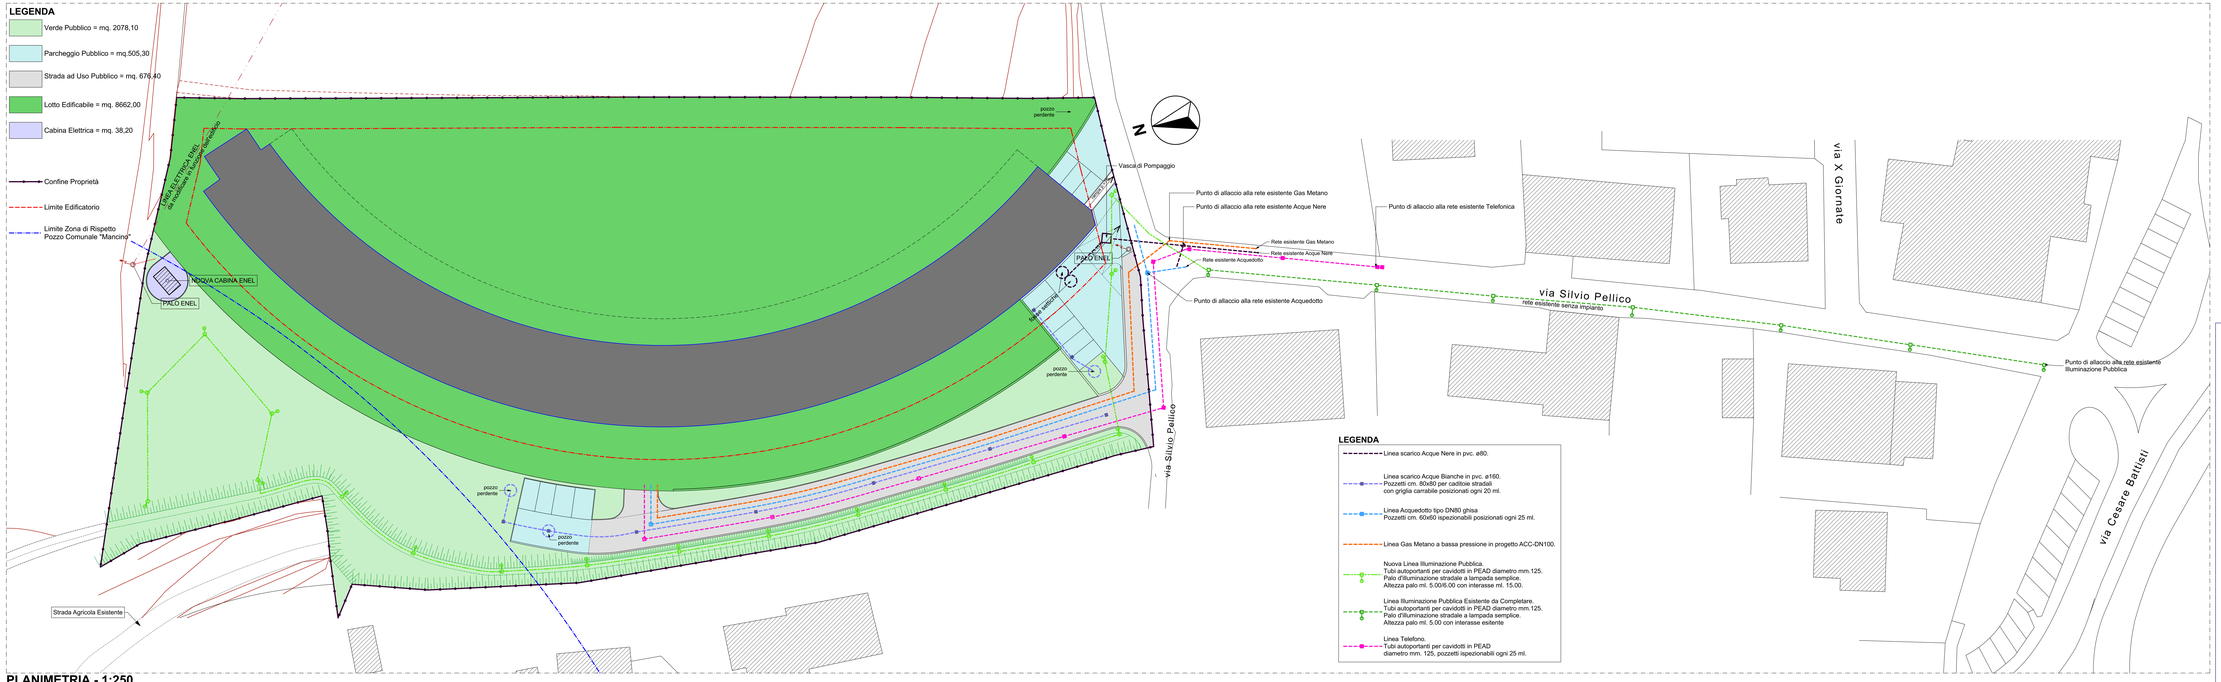

PLANIMETRIA - 1:250

PIANO ATTUATIVO RESIDENZIALE ADT 07 UMI 1- LONATO DEL GARDA (prov. BS)

COMMITTENTE :

SMART LIFE srl
Via SORA MR. 1
25049 ISEO (BS)
C.F. e P.I. 03857420983

SMART LIFE srl
Via Sora, 1
25049 Iseo (BS)
C.F. e P.I. 03857420983

PROGETTAZIONE E PROJECT MANAGEMENT :

ing. GIOVANNI SPATTI
Via Sora, 1
25049 ISEO (BS)
email: spatty@woodbatos.it
cell. +39 340 27 27 992

ORDINE DEGLI INGEGNERI DELLA PROVINCIA DI BRESCIA
Ing. GIOVANNI SPATTI
Iscrizione n. 2270

INDIRIZZO CANTIERE:

VIA Silvio Pellico
CAP 25017 LONATO DEL GARDA (BS)

OGGETTO: OPERE DI URBANIZZAZIONE

ELABORATO n.

U-06

COMMESSA:	FILE NAME:	SCALA:	Smart Life Representative	DATA:	REV.:
0015L16	015.Prg	1:250	Giovanni Spatti	03-04-2017	-