LEGENDA SIMBOLI

RETE ENERGIA ELETTRICA M.T.	RETE ENERGIA ELETTRICA M.T.	RETE TELEFONICA	ILLUMINAZIONE PUBBLICA
Rete ENERGIA ELETTRICA M.T. ESISTENTE	Rete GAS ESISTENTE	Rete TELEFONICA ESISTENTE	Rete ILLUMINAZIONE PUBBLICA TUBO In PVC SERIE PESANTE Ø 160
Rete ENERGIA ELETTRICA M.T. TUBO In PVC Ø 160	Rete GAS IN PROGETTO	Rete TELEFONICA TUBI In PVC SERIE PESANTE Ø 160	POZZETTO d'ISPEZIONE 50x50 cm
E — POZZETTO ISPEZIONE 50x50 cm E CHIUSINO CLASSE D400	G — POZZETTO ISPEZIONE 50x50 cm E CHIUSINO CLASSE D400	T — POZZETTO ISPEZIONE 50x50 cm E CHIUSINO CLASSE D400	PALO RASTREMATO ZINCATO ha 8 mt FT CON CORPO ILLUMINANTE
E — STACCO per FORNITURA all'UTENZA	G — STACCO per FORNITURA all'UTENZA	T — STACCO per FORNITURA all'UTENZA	

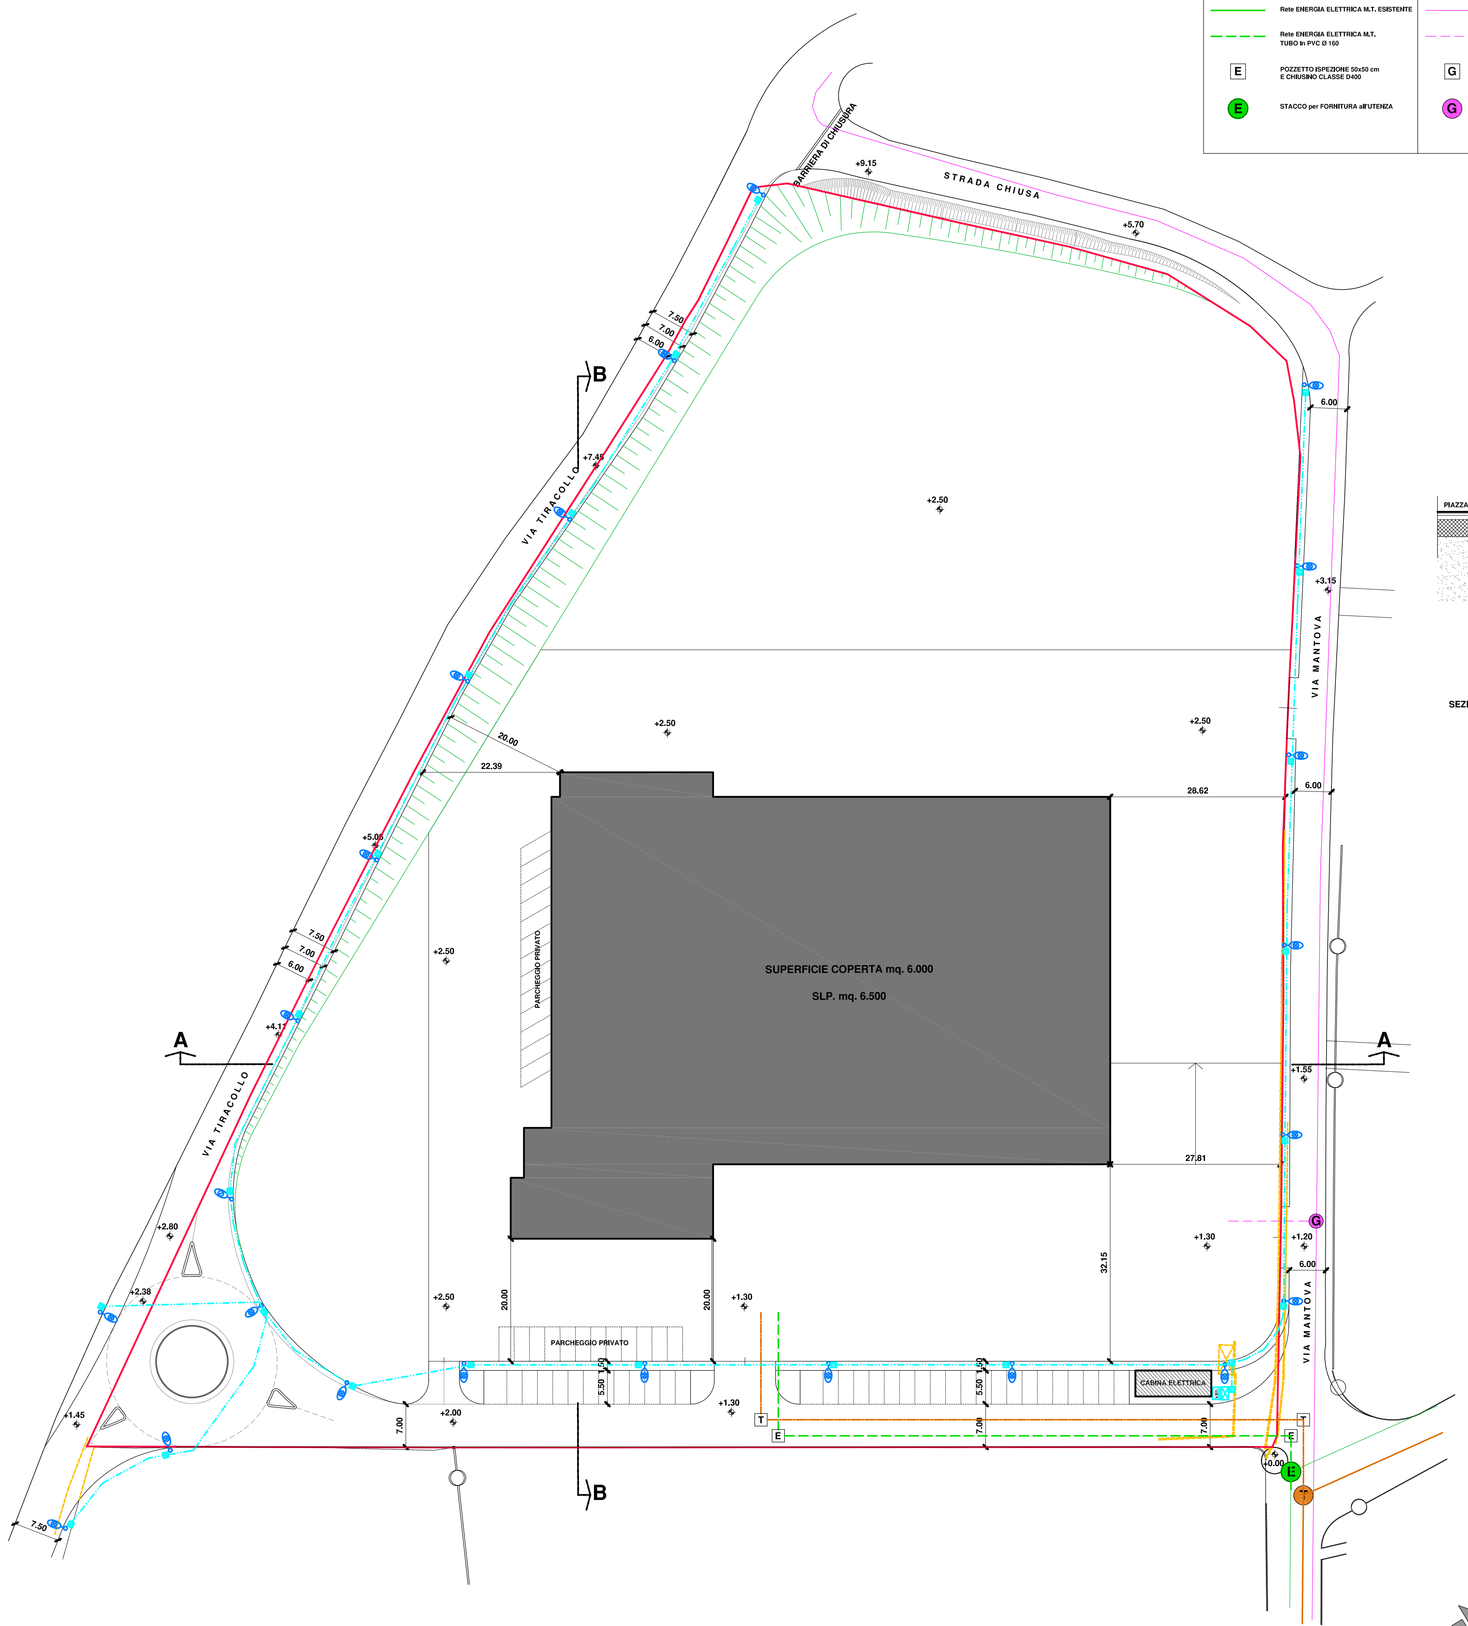

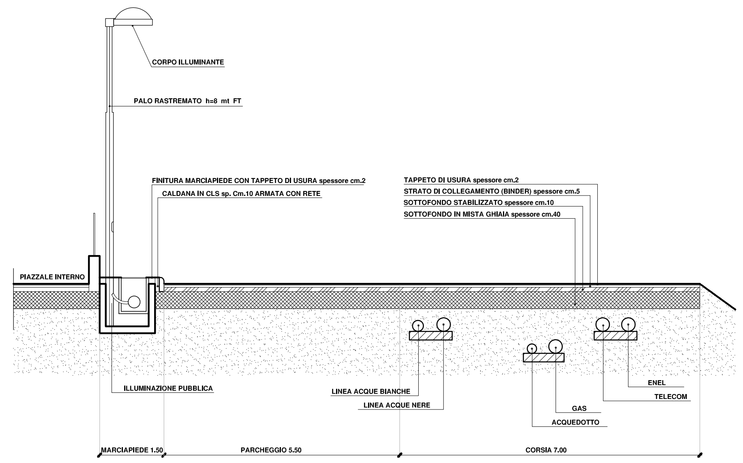

SEZIONE TIPO SEDE STRADALE

STUDIO DI ARCHITETTURA
F.G.L. VISCONTI
ARCH. GIULIANO VISCONTI
ARCH. FLAVIA VISCONTI
ARCH. ALBERTO VISCONTI
VIALE E. ANDRIES 74 - DESENZANO D/G (BS)
TELEFONO 030.991.461/21 - FAX 030.991.46.20

PIANO DI LOTTIZZAZIONE "TIRACOLLO TRE UMI 1"
Via Tiracollo - fg. 47 m.n. 124p - 125p - 466

PROPRIETA': OXYTURBO S.P.A.

PLANIMETRIA SOTTOSERVIZI 1:500
LINEA ELETTRICA, LINEA GAS, LINEA TELEFONICA

DATA: FEBBRAIO 2021
DIS.:
DIR.:
DOC. N. **05**
SCA.:
AGG.:
AGG.:

IL PRESENTE ELABORATO GRAFICO E' DI PROPRIETA' ESCLUSIVA DELLO STUDIO DI ARCHITETTURA F.G.L VISCONTI CHE NE VIETA LA RIPRODUZIONE E LA CESSIONE A TERZI SENZA AUTORIZZAZIONE SCRITTA