


PLANIMETRIA - 1:500




Vista aerea zona opere extra comparto

- LEGENDA**
- Strada "Cavallera" - mistone compatto sp. cm.30 (previo scotico) e binder cm.7 (su intero tratto)
  - Nuova Linea Illuminazione Pubblica. Tubi autoportanti per cavidotti in PEAD diametro mm.125. Palo d'illuminazione stradale a lampada semplice. Altezza palo ml. 5,00/6,00 con interasse ml. 15,00.
  - Nuova Linea Illuminazione Pubblica. Tubi autoportanti per cavidotti in PEAD diametro mm.125. Palo d'illuminazione stradale a lampada semplice. Altezza palo ml. max 5,00/6,00 con interasse ml. 25,00.
  - Linea Illuminazione Pubblica Esistente da Completare. Tubi autoportanti per cavidotti in PEAD diametro mm.125. Palo d'illuminazione stradale a lampada semplice. Altezza palo ml. 5,00 con interasse esistente

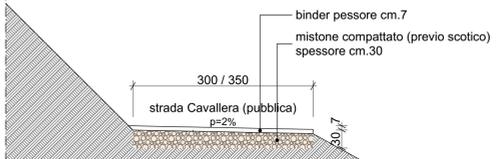

Sezione E-E via "Cavallera" - scala 1:50

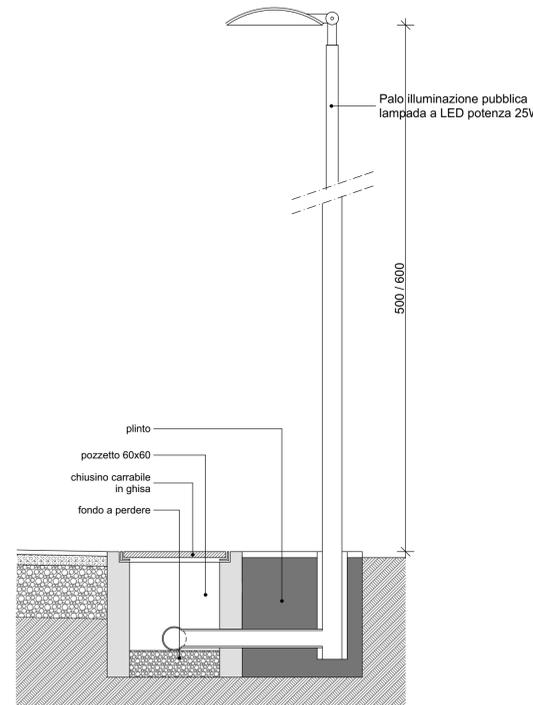

Blocco di sostegno palo Illuminazione Pubblica - scala 1:20

PIANO ATTUATIVO RESIDENZIALE ADT 07 UMI 1- LONATO DEL GARDA (prov. BS)

COMMITTENTE :  
**SMART LIFE srl**  
 VIA ROMA NR. 1  
 25049 ISEO (BS)  
 C.F. e P.I. 0387420963

**SMART LIFE Srl**  
 Via Janio, 5  
 20097 ISEO (BS)  
 C.F. e P.I. 0387420963

PROGETTAZIONE E PROJECT MANAGEMENT :  
**ing. GIOVANNI SPATTI**  
 VIA ROMA NR. 1  
 25049 ISEO (BS)  
 email: spattig@woodbeton.it  
 cell: +39 348 27 27 692



INDIRIZZO CANTIERE:  
 VIA Silvio Pellico  
 CAP 25017 LONATO DEL GARDA (BS)

OGGETTO: **PLANIMETRIA E PARTICOLARI OPERE DI URBANIZZAZIONE EXTRA COMPARTO**

ELABORATO n.  
**U-08**

COMMESSA:	FILE NAME:	SCALA:	Smart Life Representative:	DATA:	REV.:
001SL16	es.dwg	1:500/50/20	Giovanni Spatti	03-04-2017	-