


SEZIONE A-A

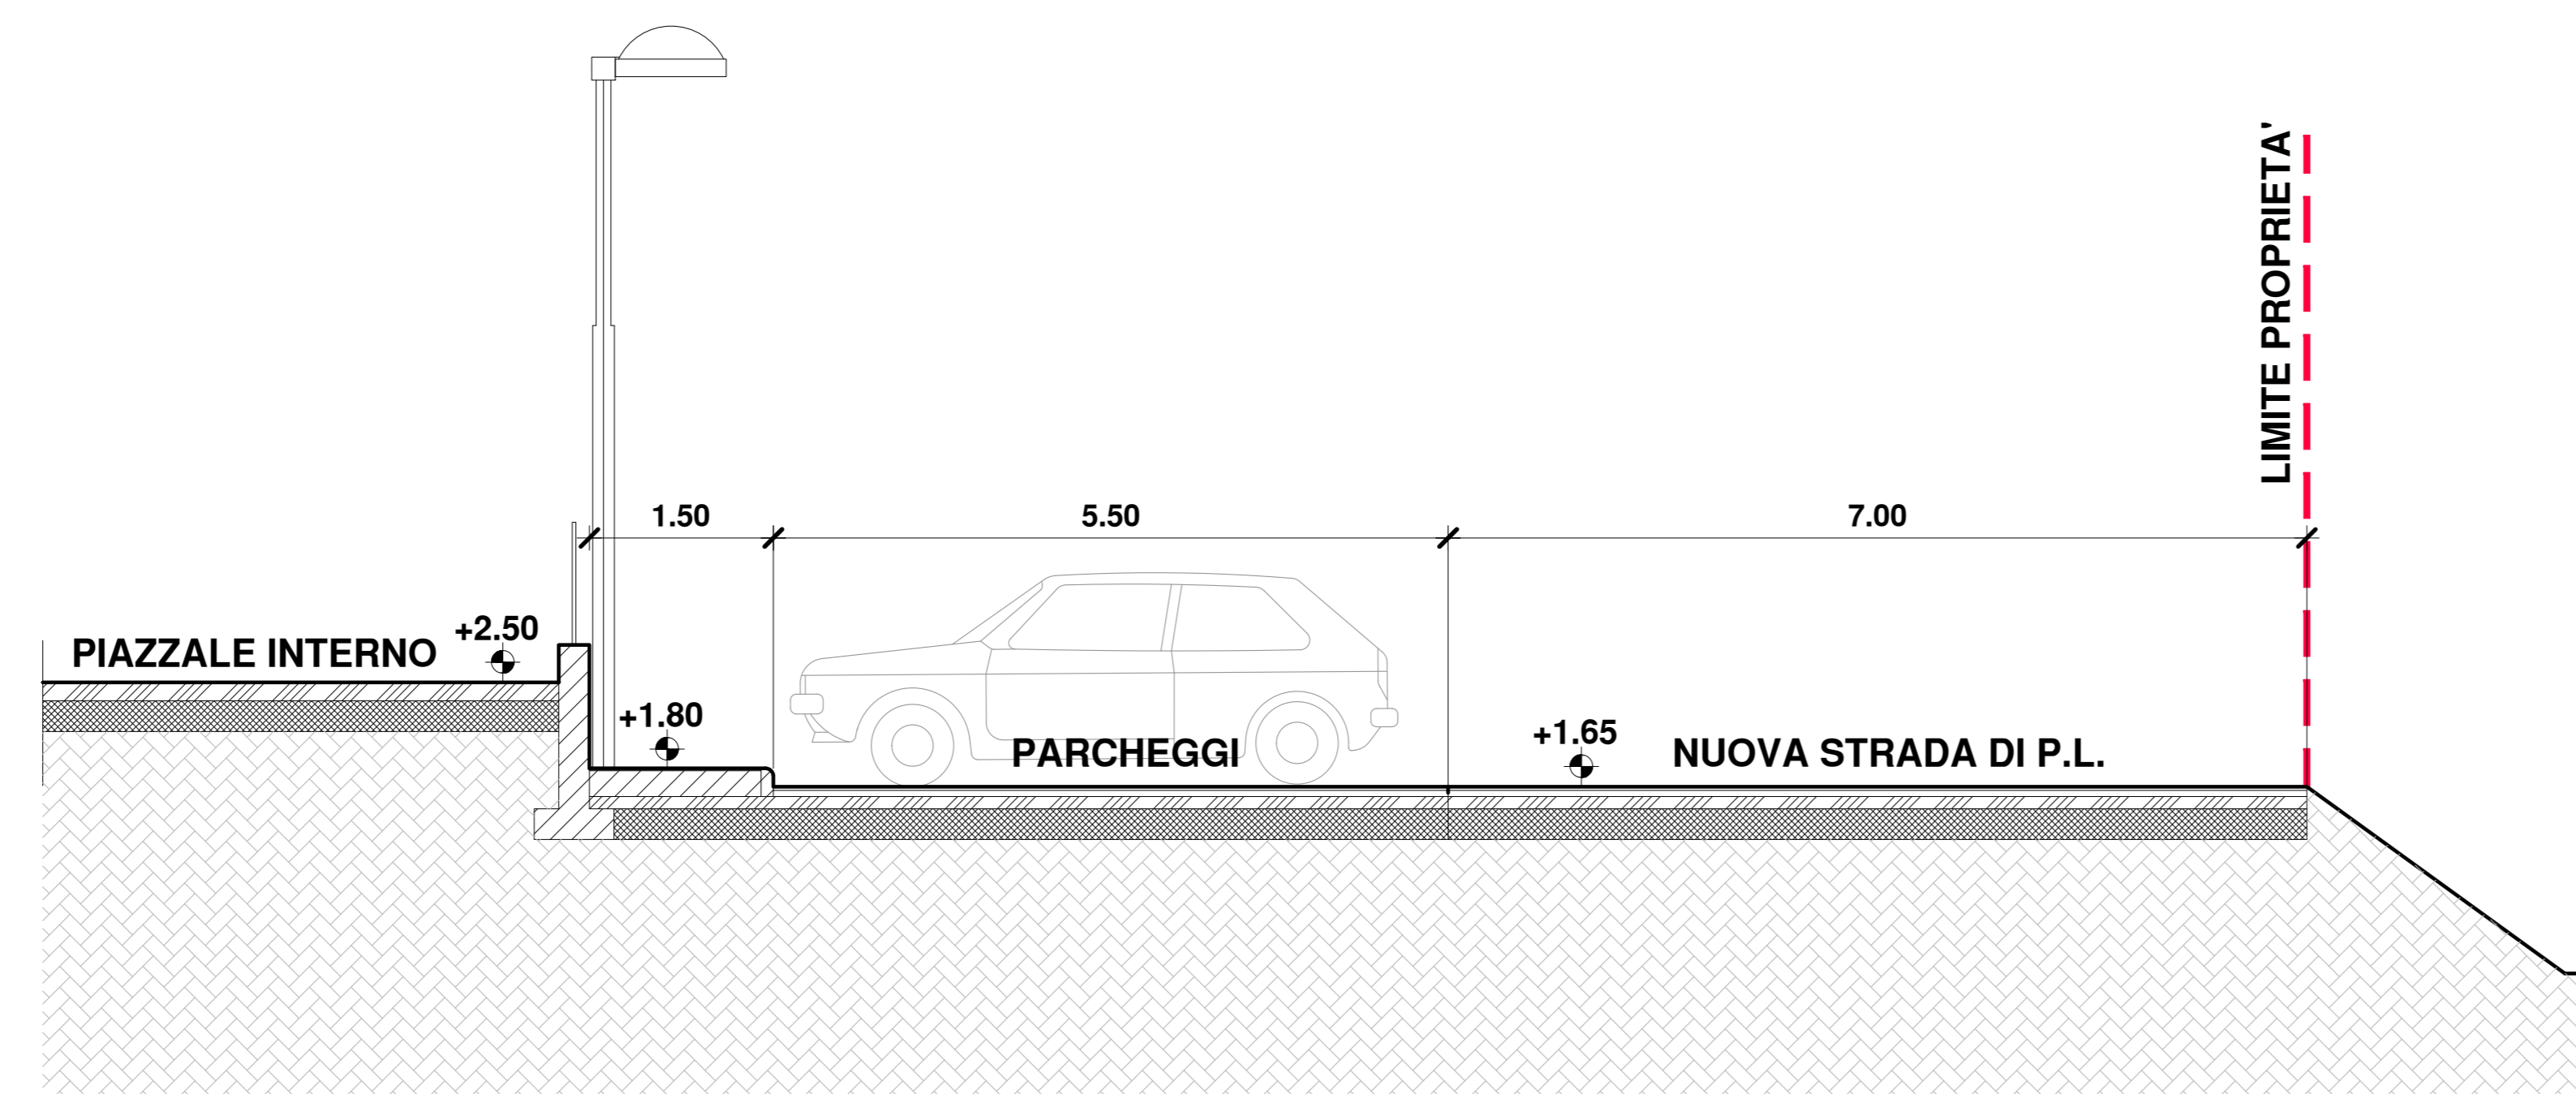

SEZIONE B-B

STUDIO DI ARCHITETTURA <b>VISCONTI</b> F.G.I. ARCH. GIULIANO VISCONTI ARCH. FLAVIA VISCONTI ARCH. ALBERTO VISCONTI VIALE E. ANTONIO 14 - 00187 ROMA (RM) TELEFONO 06 851.61.01 - FAX 06 851.61.21	PIANO DI LOTTIZZAZIONE "TIRACOLLO TRE UMI 1" Via Tiracollo - sp. 47 m.n. 125p - 125p - 656	<b>07</b>
	PROPRIETA': OXYTURBO S.P.A. PARTICOLARI SEZIONI A-A e B-B	

IL PRESENTE ELABORATO GRAFICO E DI PROPRIETA' ESCLUSIVA DELLO STUDIO DI ARCHITETTURA F. & G. VISCONTI CHE NE VIETA LA RIPRODUZIONE E LA CESSIONE A TERZO SENZA AUTORIZZAZIONE SCRITTA.