Dettaglio cabina elettrica

Pianta - scala 1:50

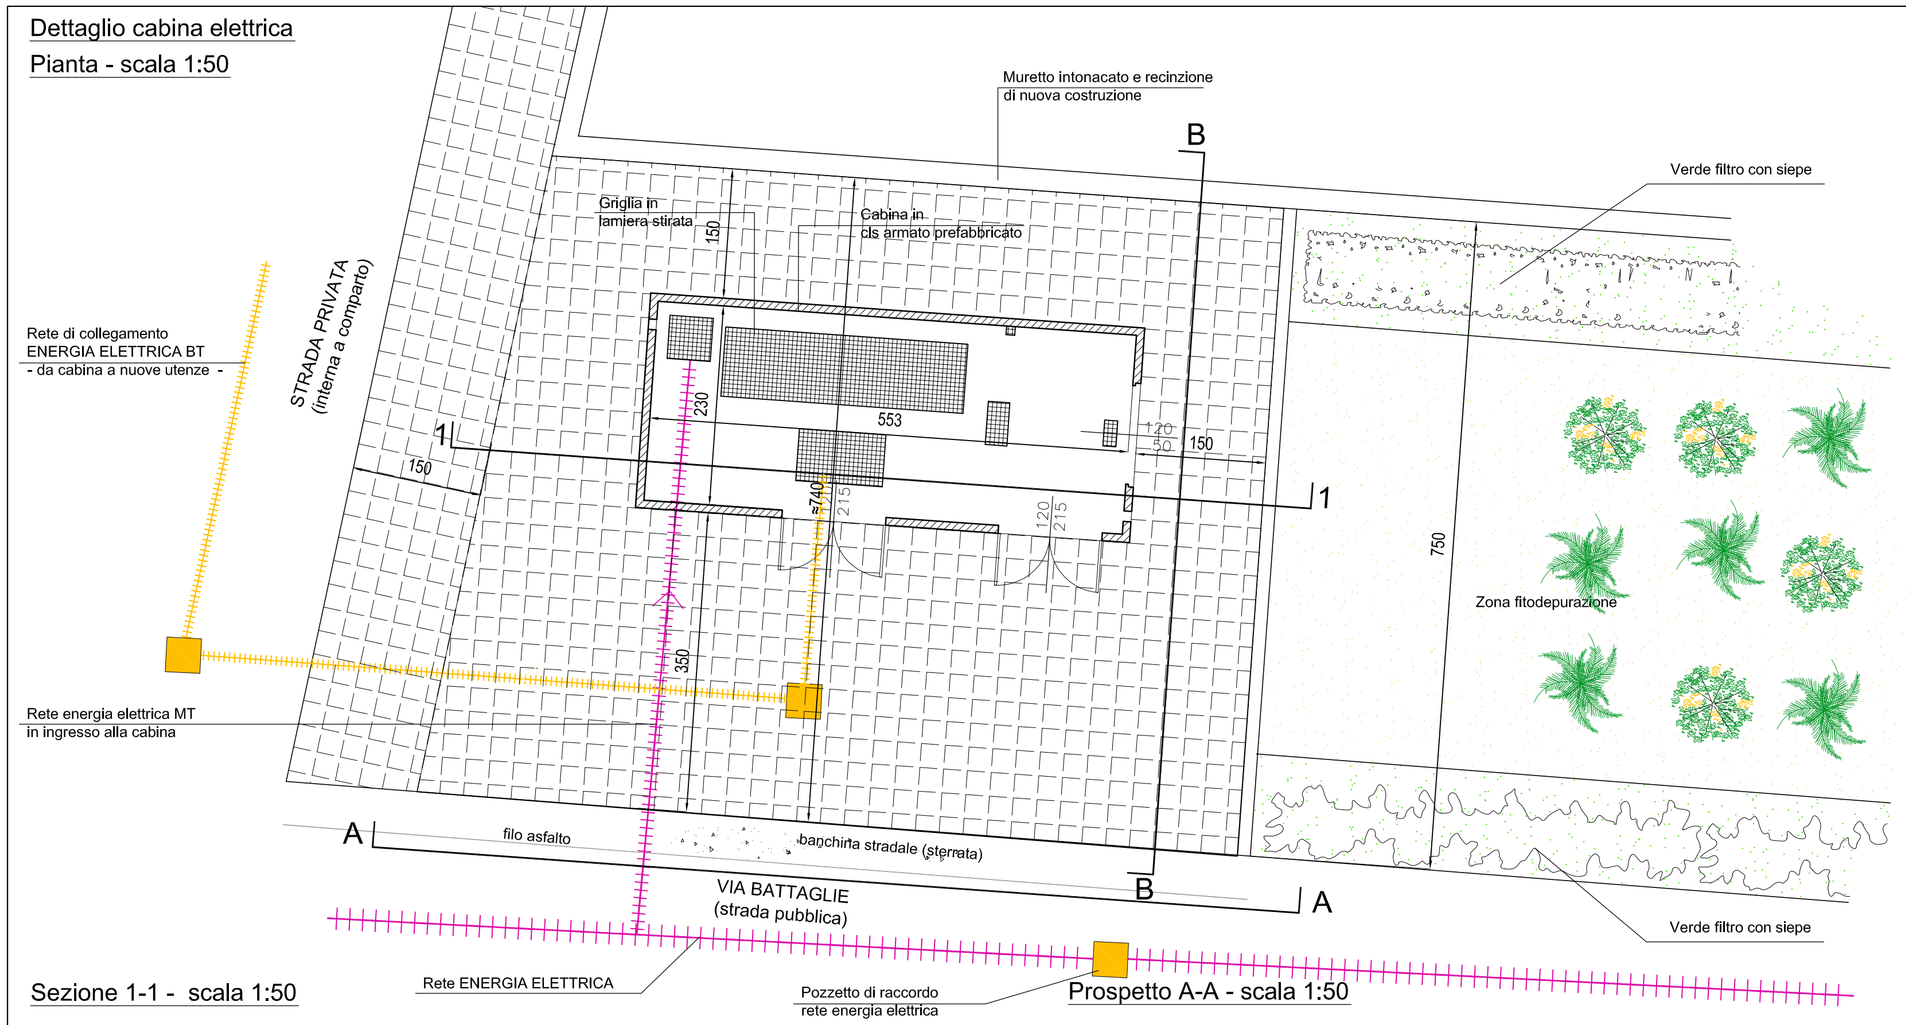

Sezione stradale tipo - scala 1:50

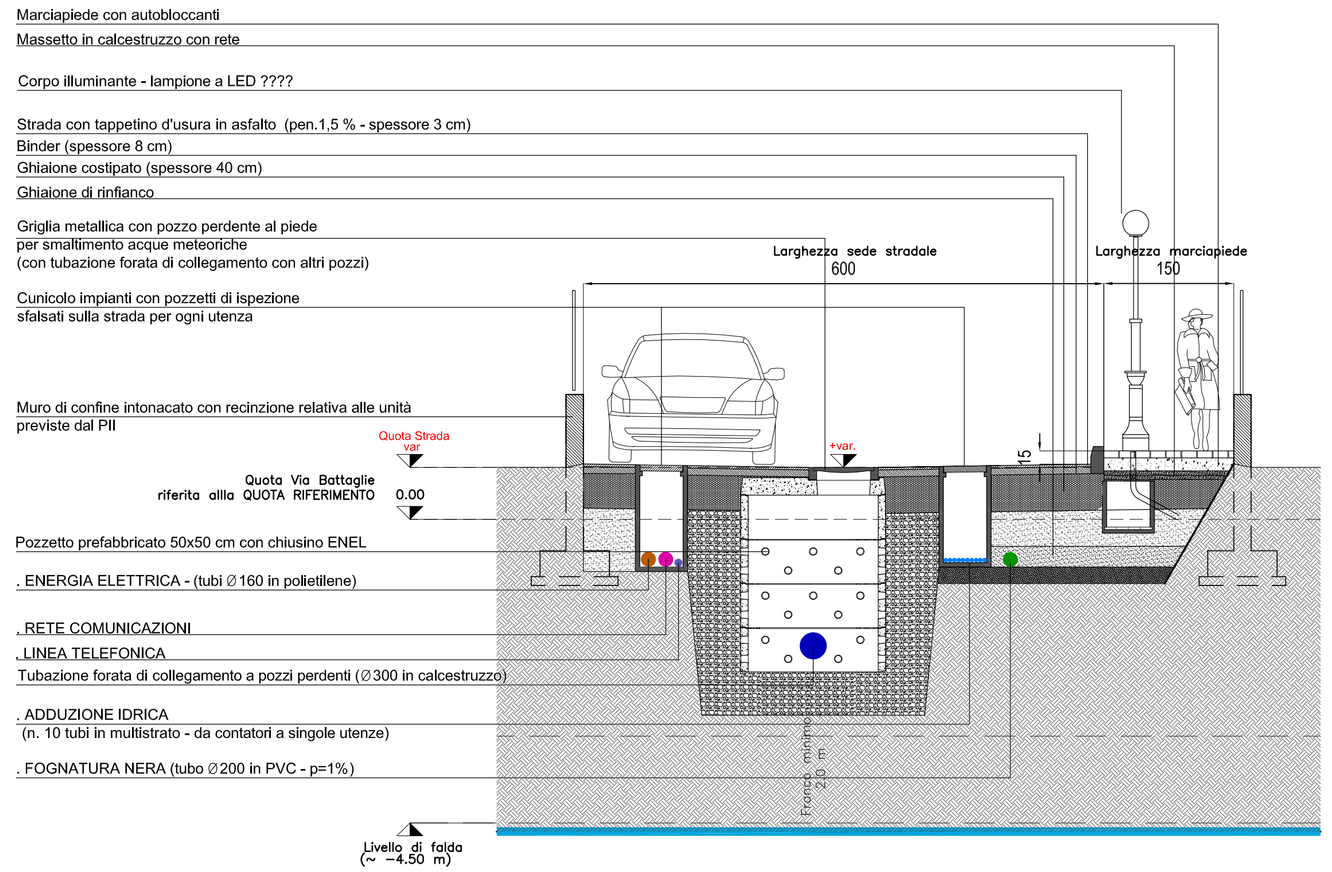

Sezione 1-1 - scala 1:50

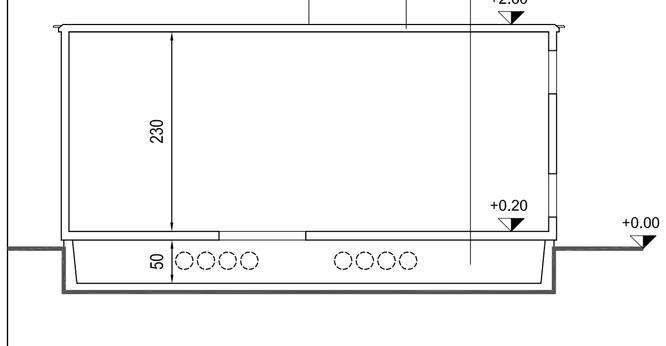

Prospetto A-A - scala 1:50

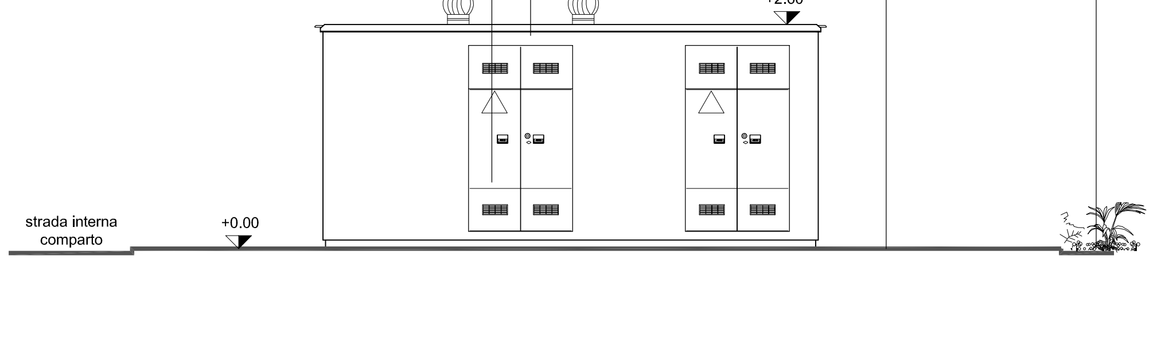

Prospetto B-B - scala 1:50

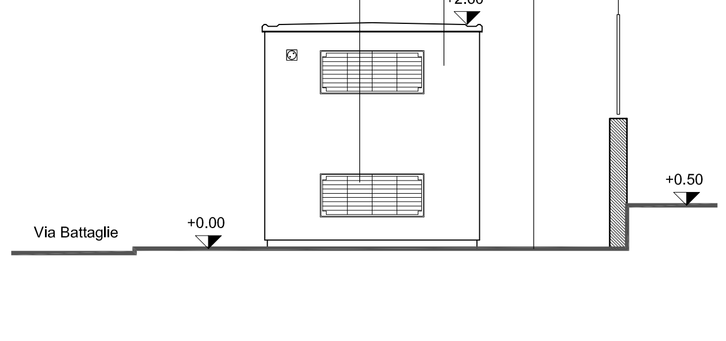

Dettaglio fitodepurazione

Scala 1:50

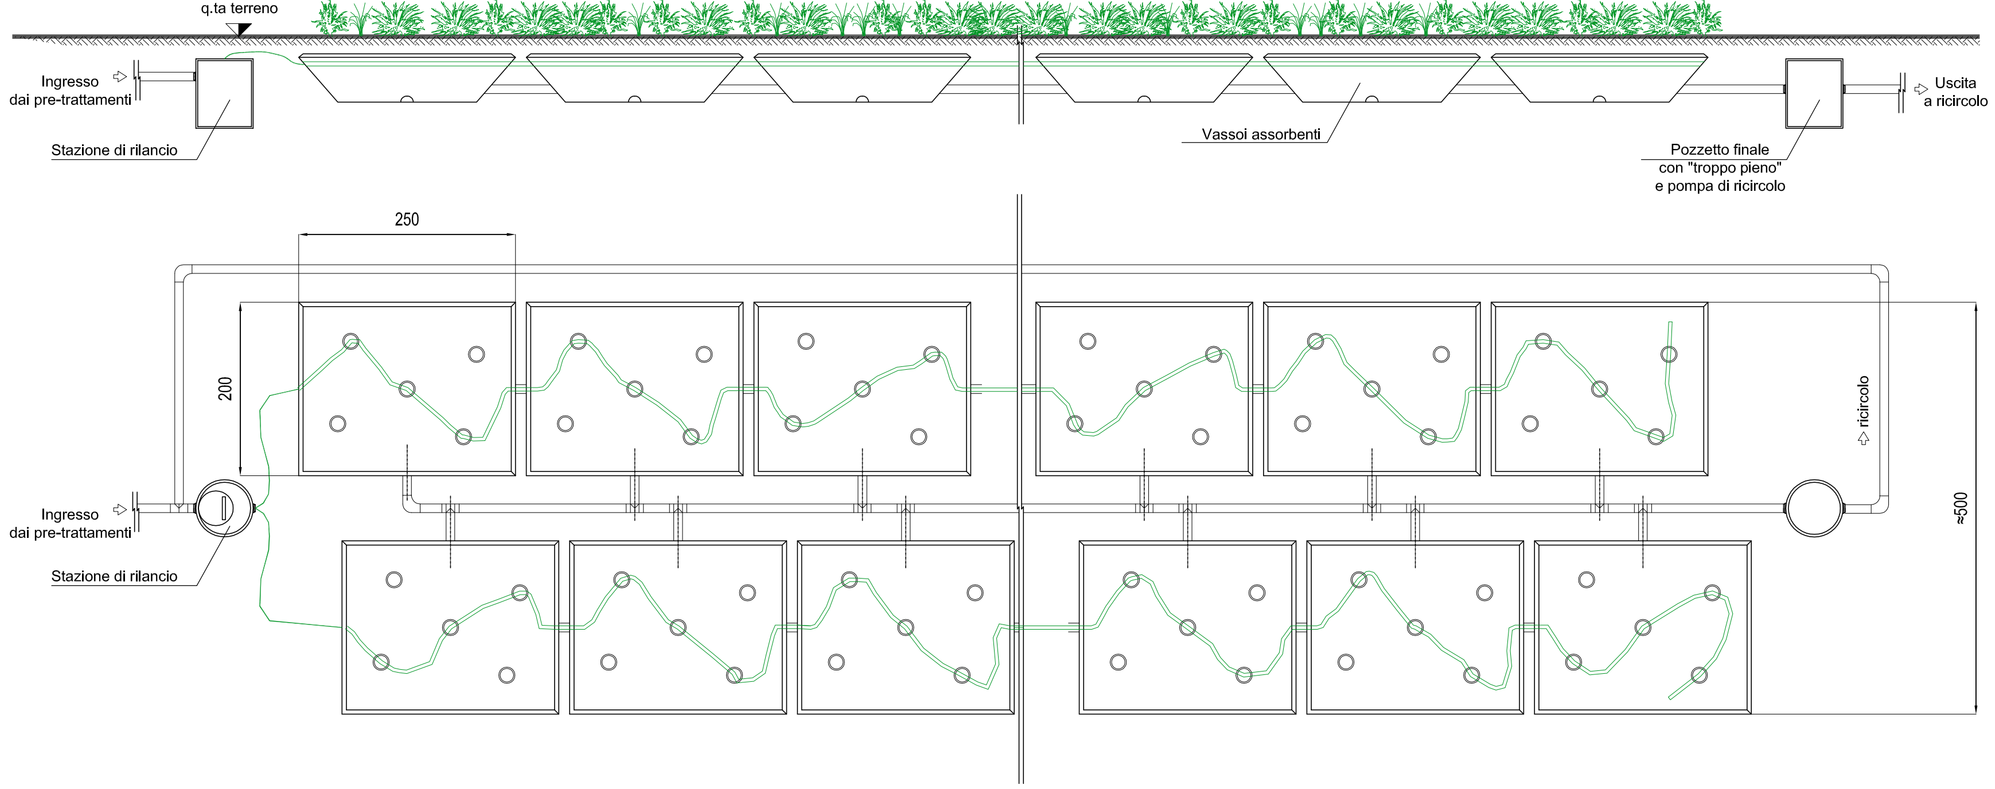

ELENCO TIPO di ESSENZE VEGETALI per FITODEPURAZIONE:

- abelia rupestris
- cistus
- cotoneaster franchetii/salicifolia
- eleagnus ebbingei
- evonimus
- gynerium
- hebe
- hypericum
- lavandola officinalis
- mahonia aquifolium
- nandina domestica
- nerium oleander
- rosmarinum officinalis
- teucrium fruticans

I progettisti

Il committente

revisione	data	oggetto della revisione
01	21.06.2016	Emissione per presentazione ISTANZA APPROVAZIONE
00	01.10.2014	Emissione per presentazione PARERE PREVENTIVO

COMUNE di LONATO — PROVINCIA di BRESCIA

progetto

NUOVO INSEDIAMENTO RESIDENZIALE
a LONATO in località CASTELVENZAGO
"L'AUREA"

Programma Integrato di Intervento

committente

via Battaglie, 21
Lonato del Garda
(BRESCIA)

Sig.ra Daniela Rambotti

Elena Danesi
Stefano Menapace
ingegneri

Architettura & Ingegneria
Progettazione consulenze servizi

via Creta 56A Brescia
tel 030/5031643
fax 030/5031643
e-mail: info@dmstudio.info

elaborato

AD.T07

commessa
12c11

data riferimento inizio commessa
gennaio 2012

PROGETTO

Schema urbanizzazioni
Dettagli:
. sezione tipo strada
. cabina elettrica
. fitodepurazione

scala disegno
1/50

informazioni stampa
1:5 A1 01. DM 2013

archiviazione file
12c11-AD-T07-r01.dwg

redazione S.M. verifica E.D.