


STRILACIO PLANIMETRIA 1:100

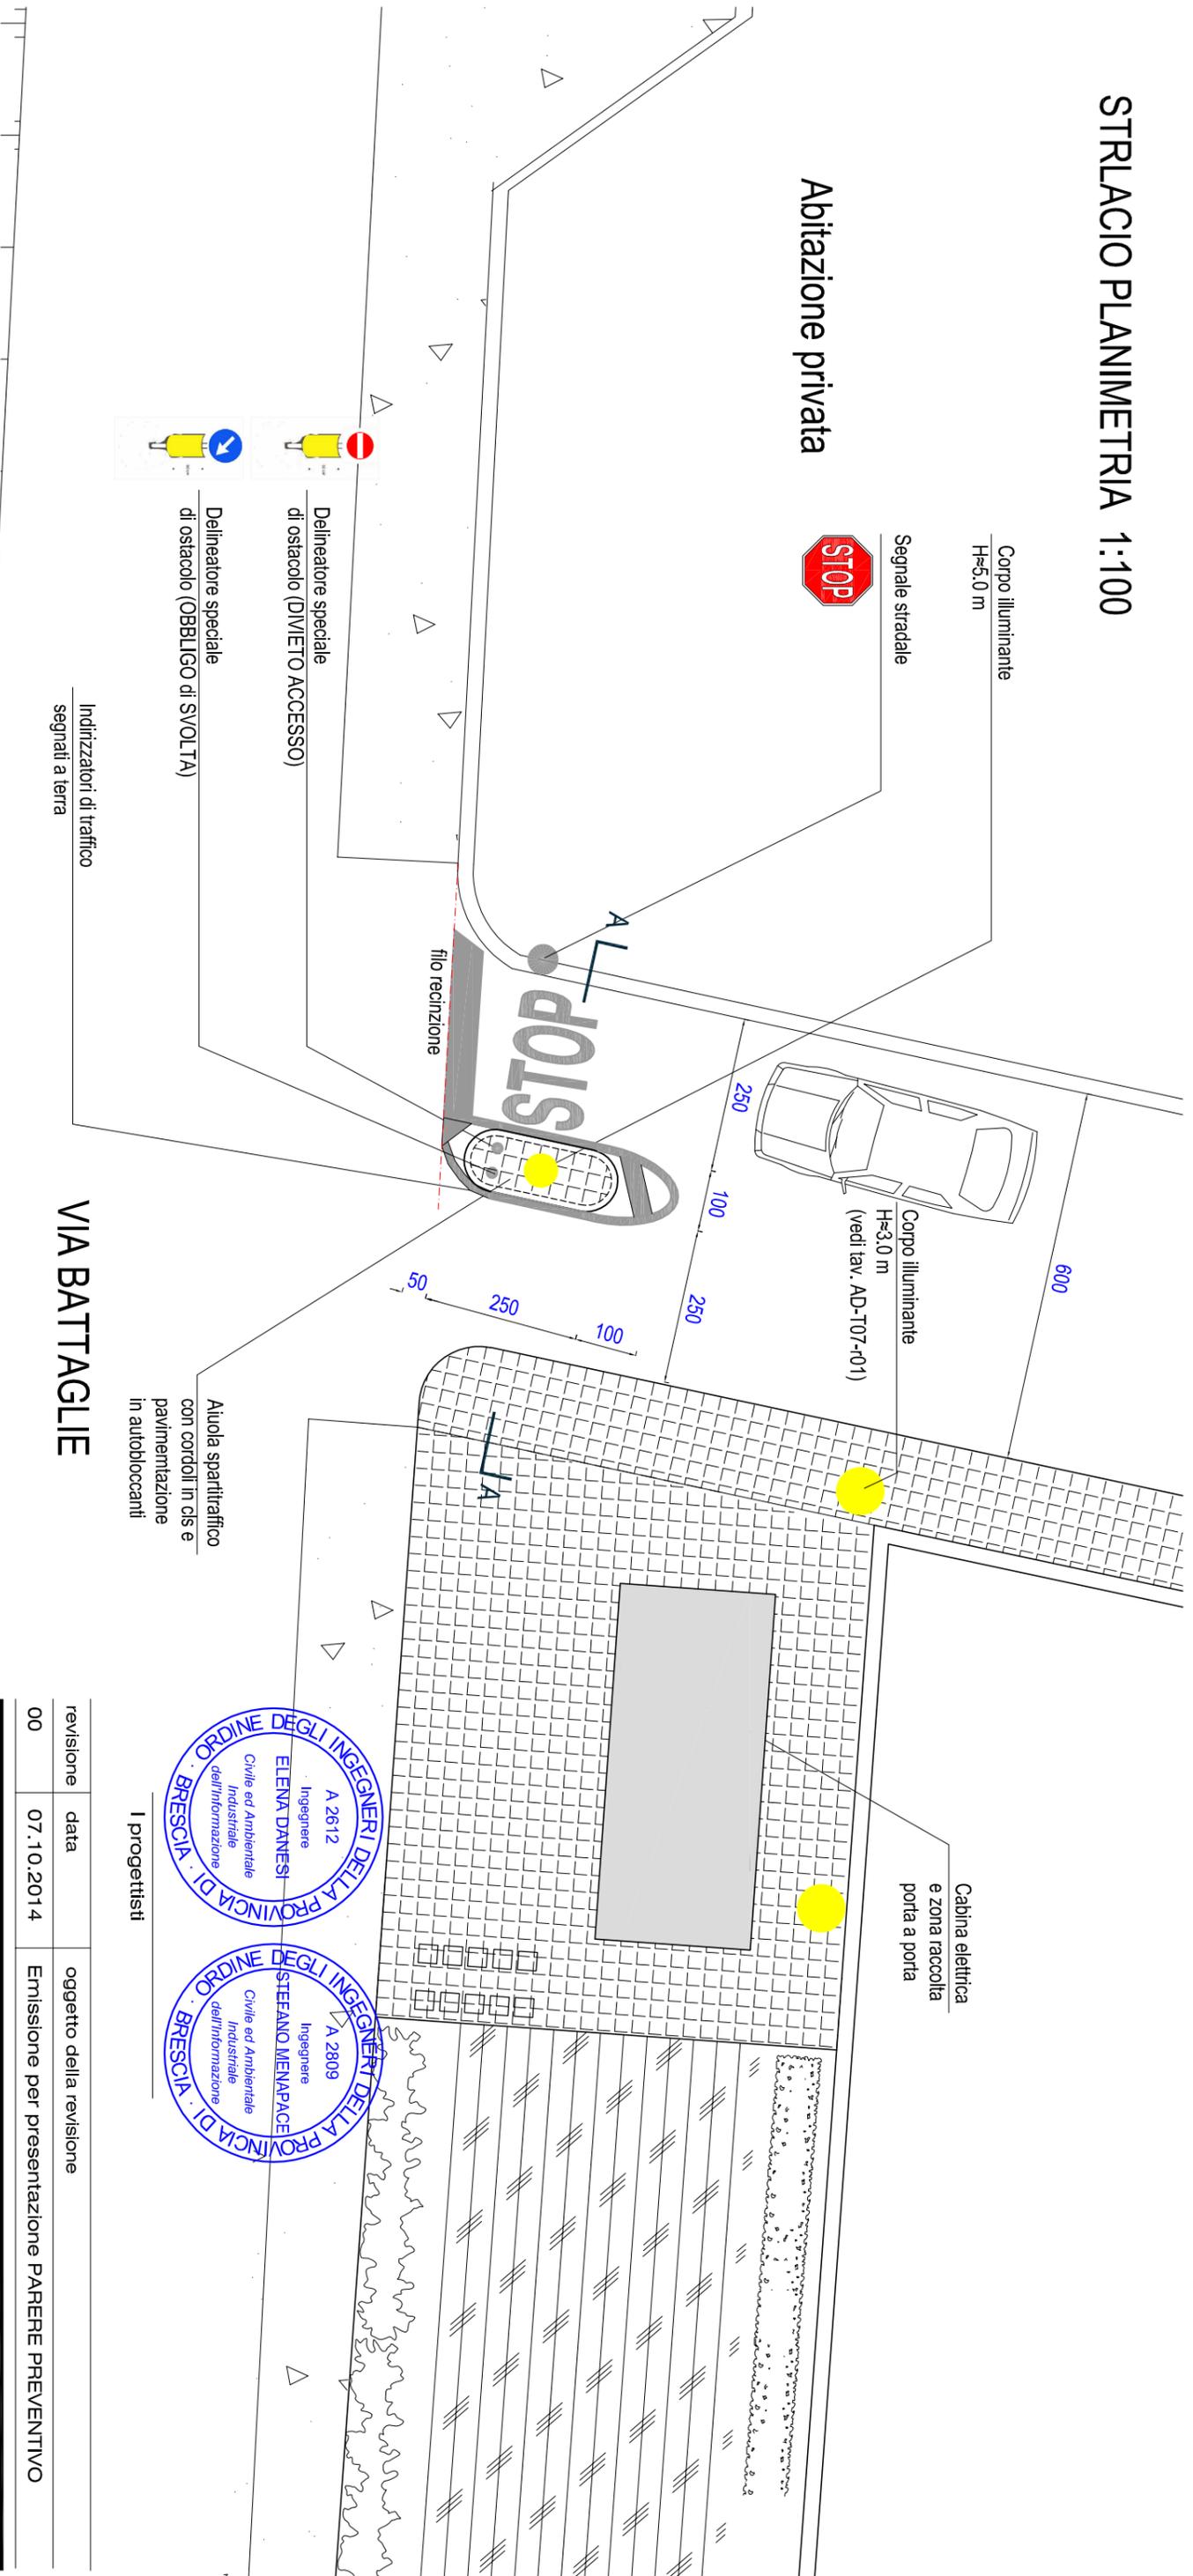

VIA BATTAGLIE

Corpo illuminante
H≈5.0 m

Segnale stradale

Delimitatore speciale di ostacolo (DIVIETO ACCESSO)

Delimitatore speciale di ostacolo (OBBLIGO di SVOLTA)

Indirizzatori di traffico segnati a terra

Aiola spartitraffico con corrolli in cis e pavimentazione in autobloccanti


Corpo illuminante H≈3.0 m (vedi tav. AD-T09-r01)

Cabina elettrica e zona raccolta porta a porta

Strada accesso con asfalto

Pavimentazione in autobloccanti e cordolo in calcestruzzo

SEZIONE A-A 1:100

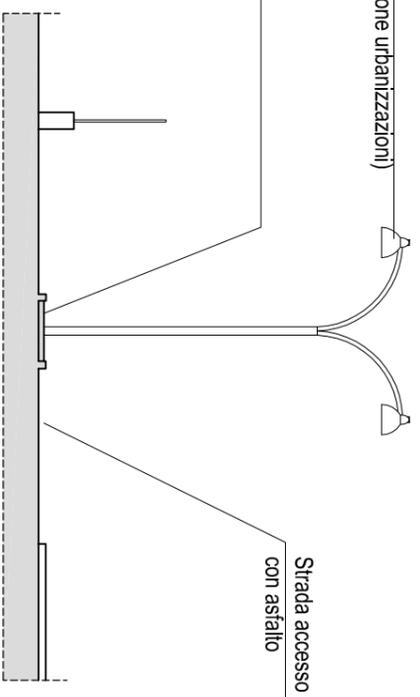

revisione	data	oggetto della revisione
00	07.10.2014	Emissione per presentazione PARERE PREVENTIVO

I progettisti

A 2612
Ingegnere
ELENA DANESI
Civile ed Ambientale Industriale dell'Informazione
BRESCIA

A 2809
Ingegnere
STEFANO MENAPACE
Civile ed Ambientale Industriale dell'Informazione
BRESCIA

 Elena Danesi Stefano Menapace ingegneri

Architettura & Ingegneria
Progettazione consulenze servizi

Via Creta 56A Brescia
tel. 030/5031643
fax 030/5031643
e-mail: info@dmstudio.info

PROGETTO

Dettaglio accesso al comparto

scala disegno 1/100

Informazioni stampa 1:10 A3 01. DM 2013

elaborato **AD.T09** commessa 12c11

data riferimento inizio commessa gennaio 2012

redazione S.M. verifica E.D.

12c11-AD-T09-r00.dwg