


ORTOFOTO - COMUNE DI LONATO DEL GARDA



ORTOFOTO - COMUNE DI LONATO DEL GARDA

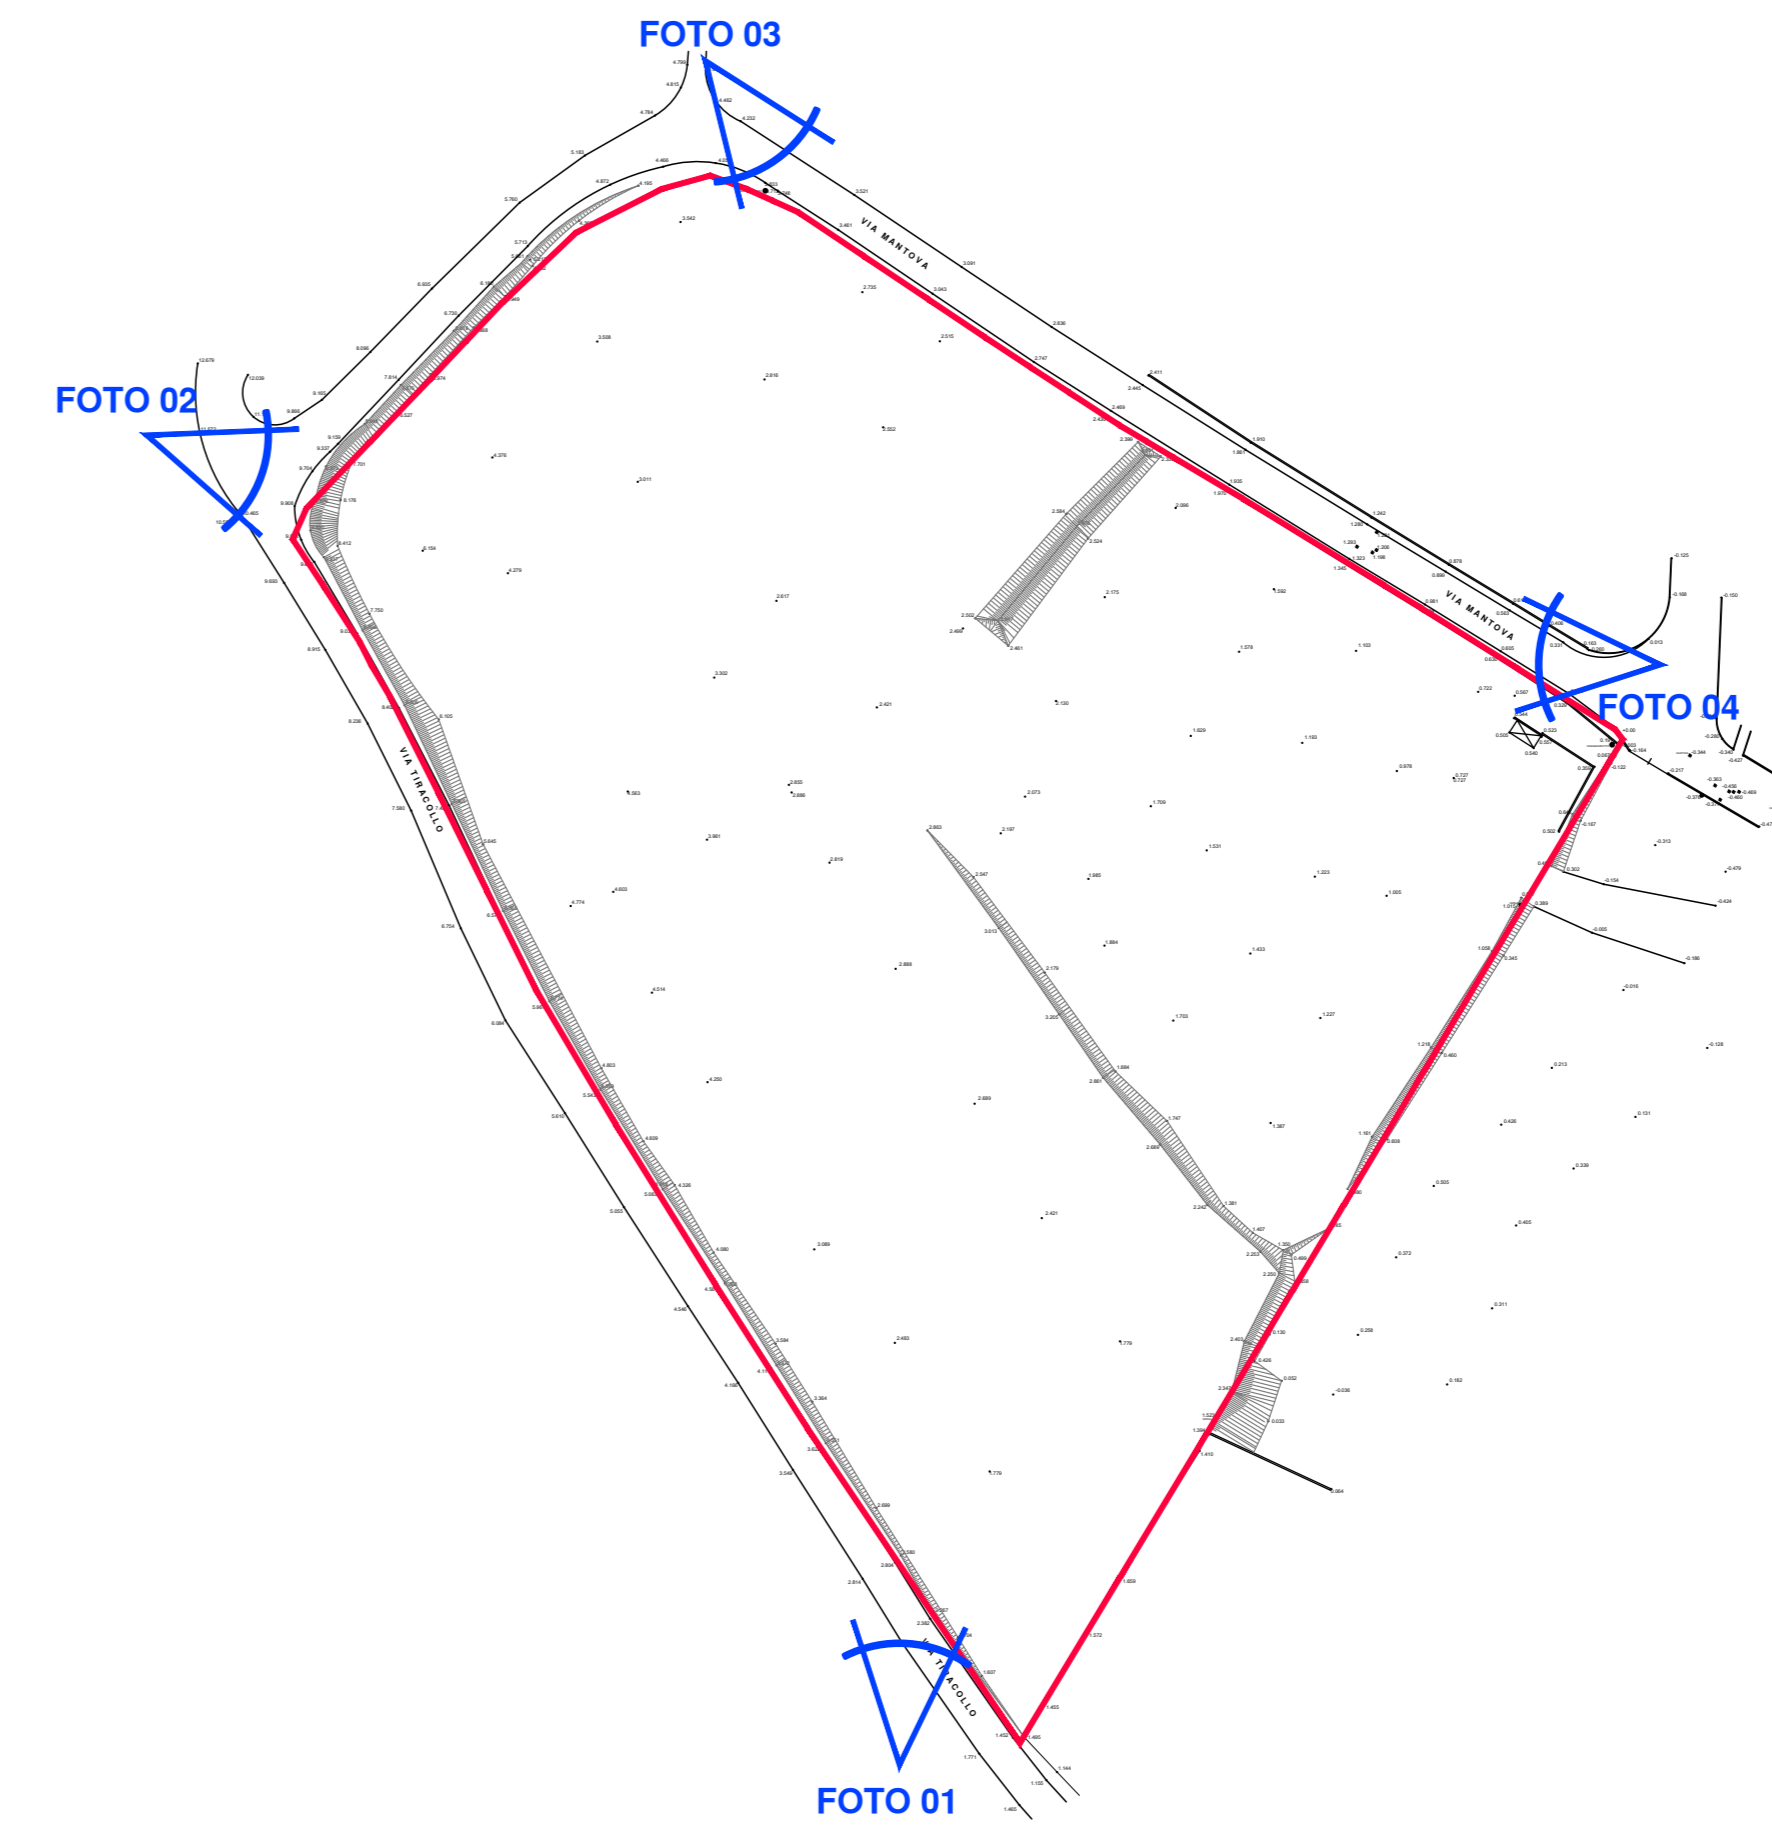

PUNTI DI SCATTI FOTOGRAFICI

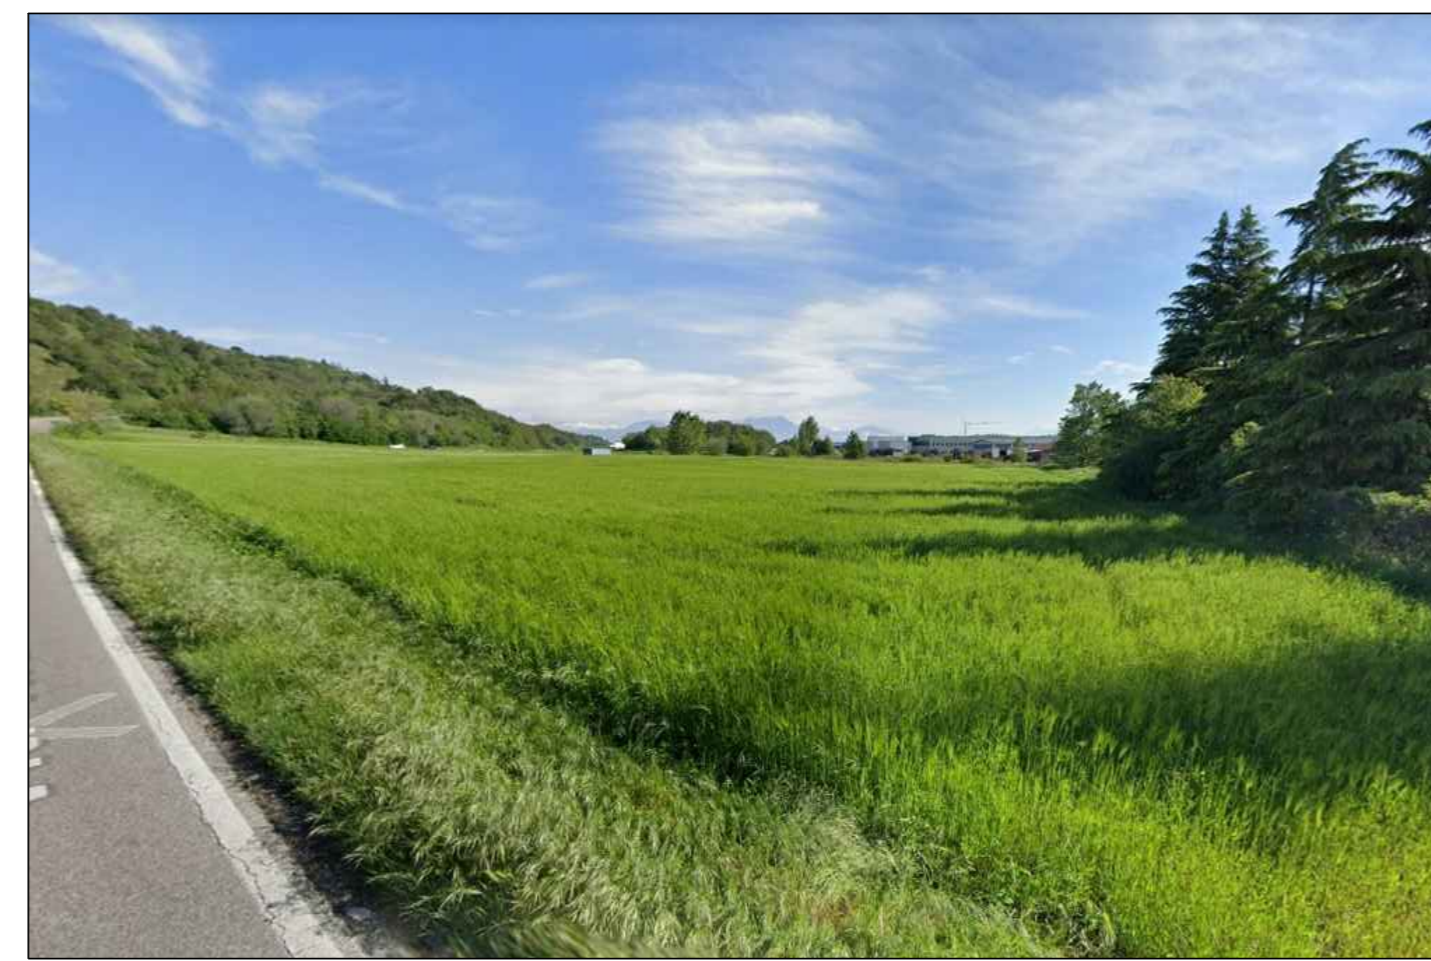


FOTO 01



FOTO 02



FOTO 03



FOTO 04

STUDIO DI ARCHITETTURA VISCONTI F.G.L. ARCH. GIULIANO VISCONTI ARCH. FLAVIA VISCONTI ARCH. ALBERTO VISCONTI VIALE E. ANDREIS 74 - DESENZANO D.G. (BS) TELEFONO 030.391.42.21 - FAX 030.391.42.20	PIANO DI LOTTIZZAZIONE "TIRACOLLO TRE UMI 1" Via Tiracollo - Ig. 47 n. n. 124p - 129p - 466	09 FEBBRAIO 2021
	PROPRIETÀ: OKYTURBO S.P.A. DOCUMENTAZIONE FOTOGRAFICA	

IL PRESENTE ELABORATO GRAFICO È DI PROPRIETÀ ESCLUSIVA DELLO STUDIO DI ARCHITETTURA F.G.L. VISCONTI CHE NE VIETA LA RIPRODUZIONE E LA CESSIONE A TERZI SENZA AUTORIZZAZIONE SCRITTA.