



LEGENDA DELLE SPECIE ARBOREE

- PRATO ERBOSO
- SIEPE DI ALLORO
- EDERA VITE AMERICANA
- ULIVO
- SILIQUASTRO
- PHILADELPHUS CORONARIUS




- ALLORO**  
SPECIE LAURUS NOBILIS
- EDERA**  
SPECIE HEDERA HELIX  
VITE AMERICANA  
SPECIE PARTHENCOSIDUS-QUINQUEFOIA
- ULIVO**  
SPECIE OLEA EUROPAEA
- SILIQUASTRO**  
SPECIE CERCIS SILIQUASTRUM
- PHILADELPHUS CORONARIUS**  
SPECIE PHILADELPHUS


SUGGERIZIONI PROGETTUALI




PROSPETTO NORD

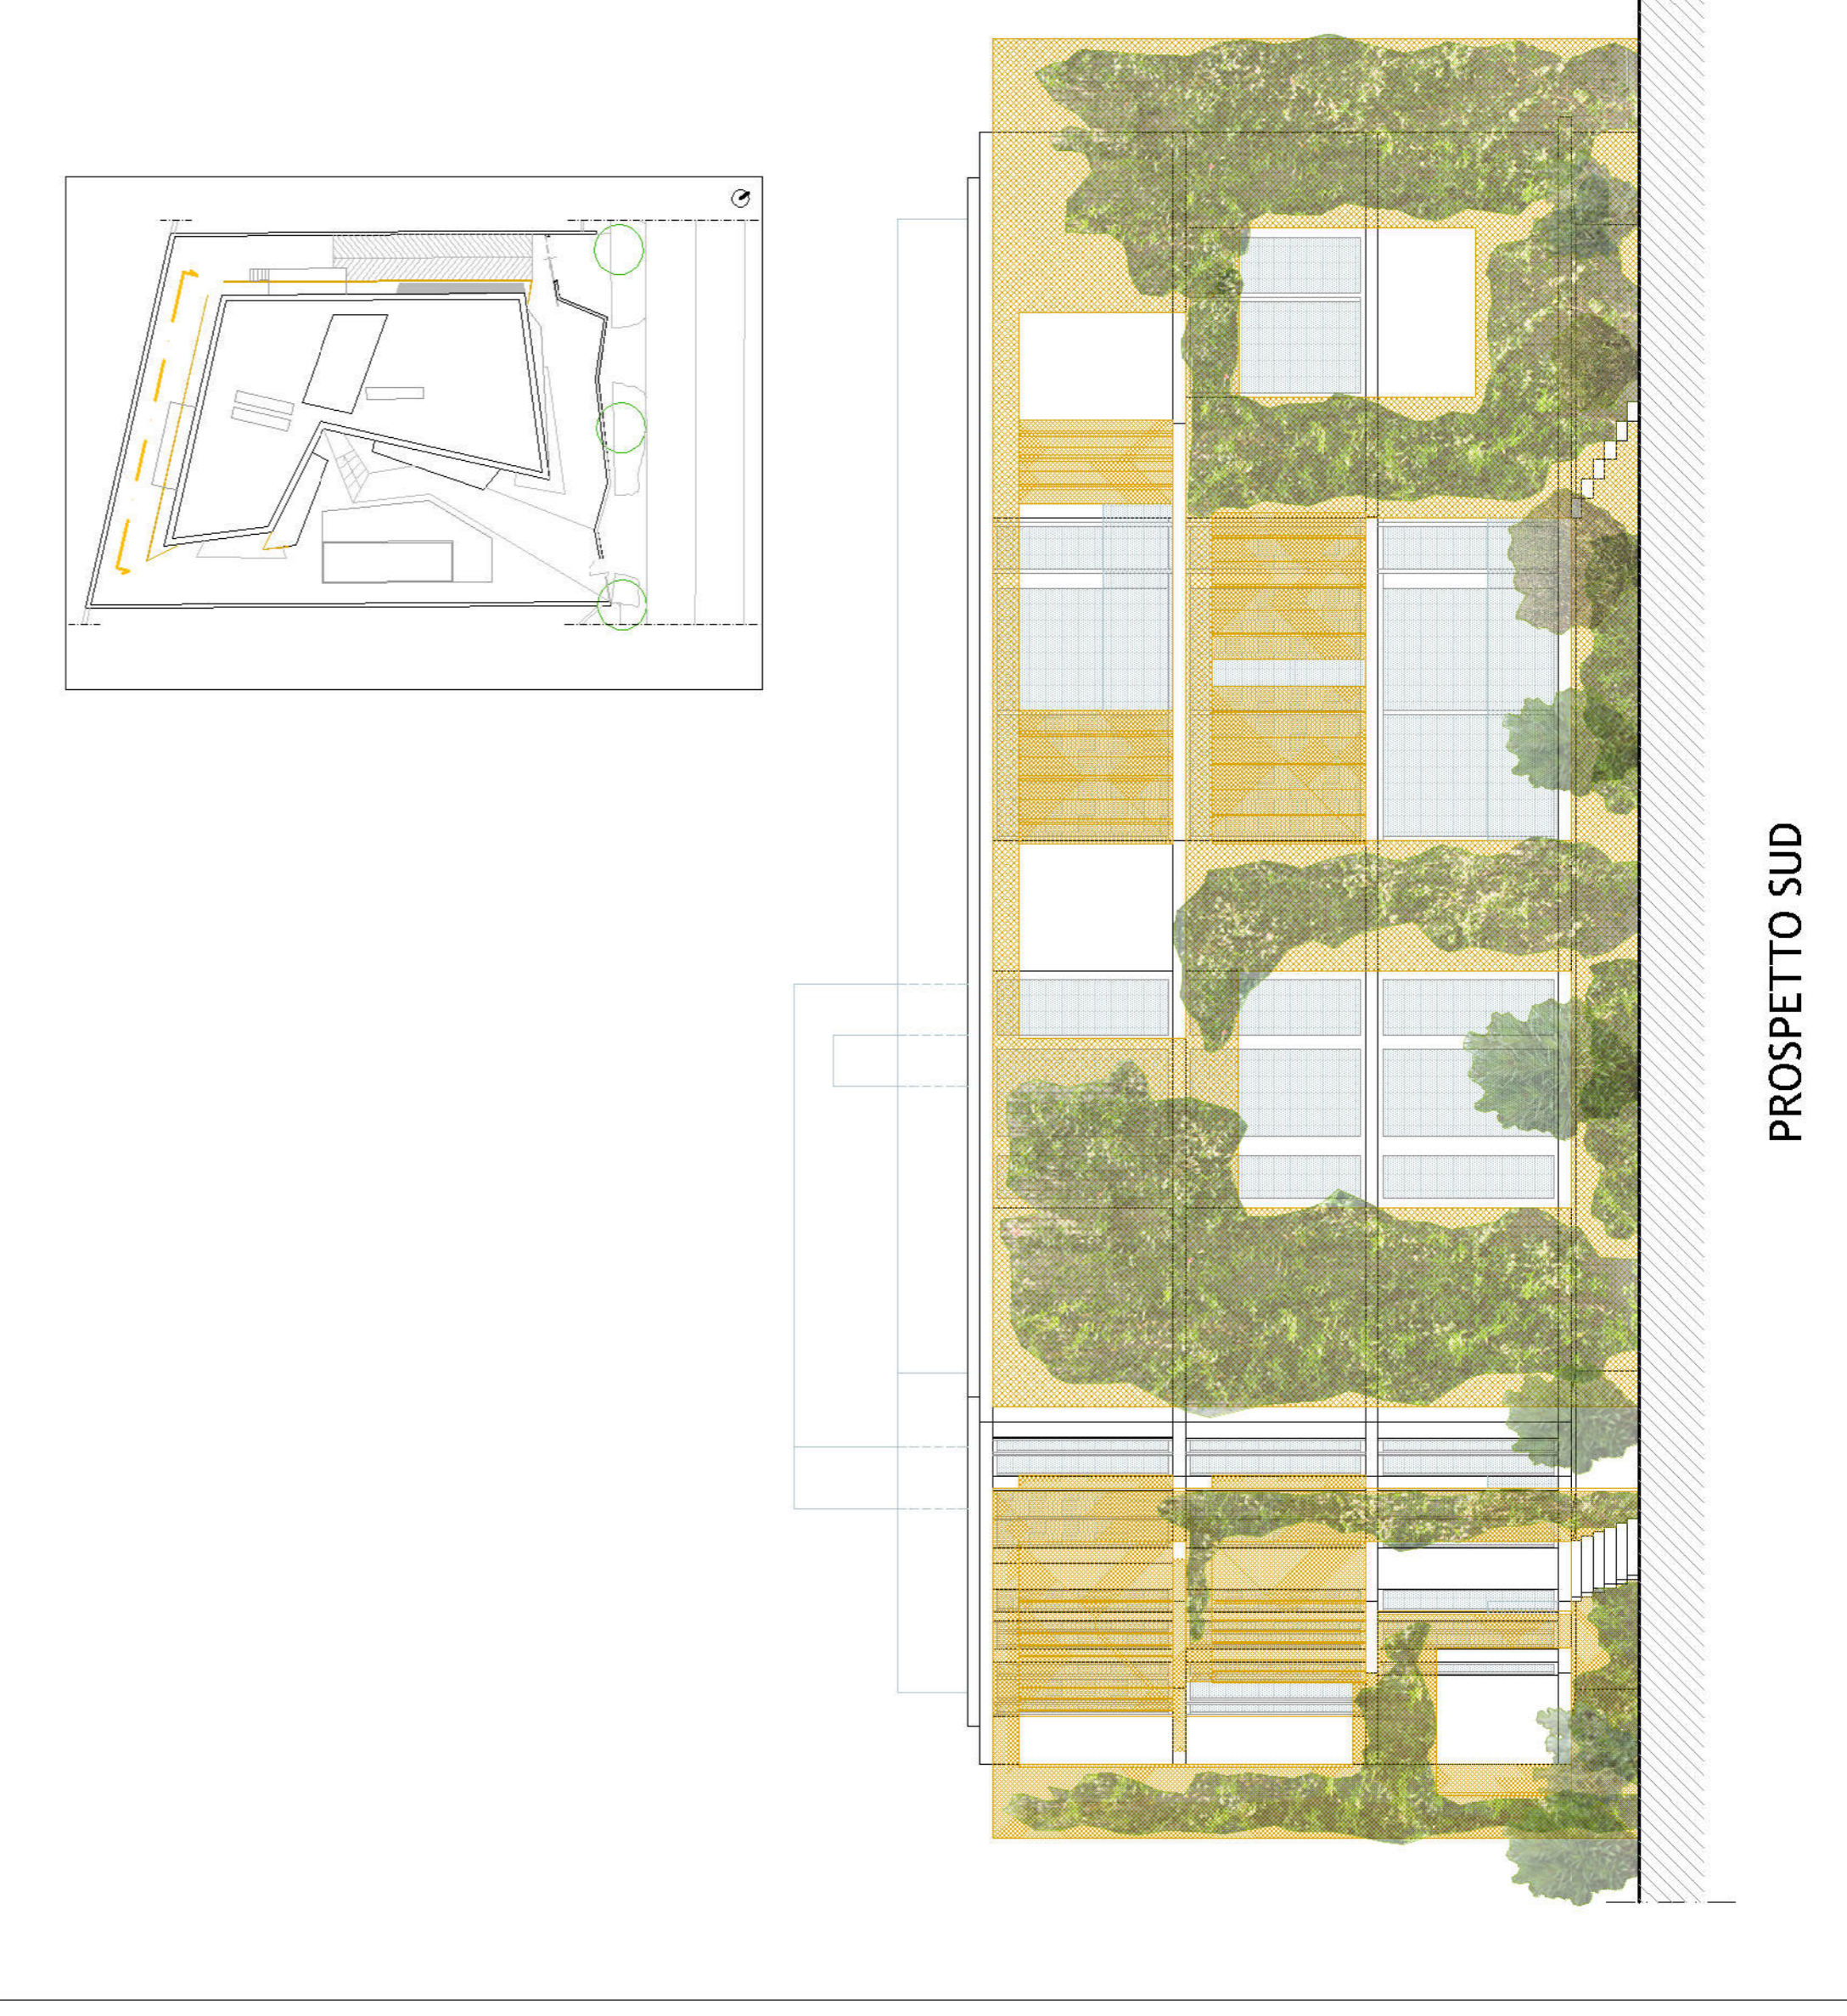

PROSPETTO SUD

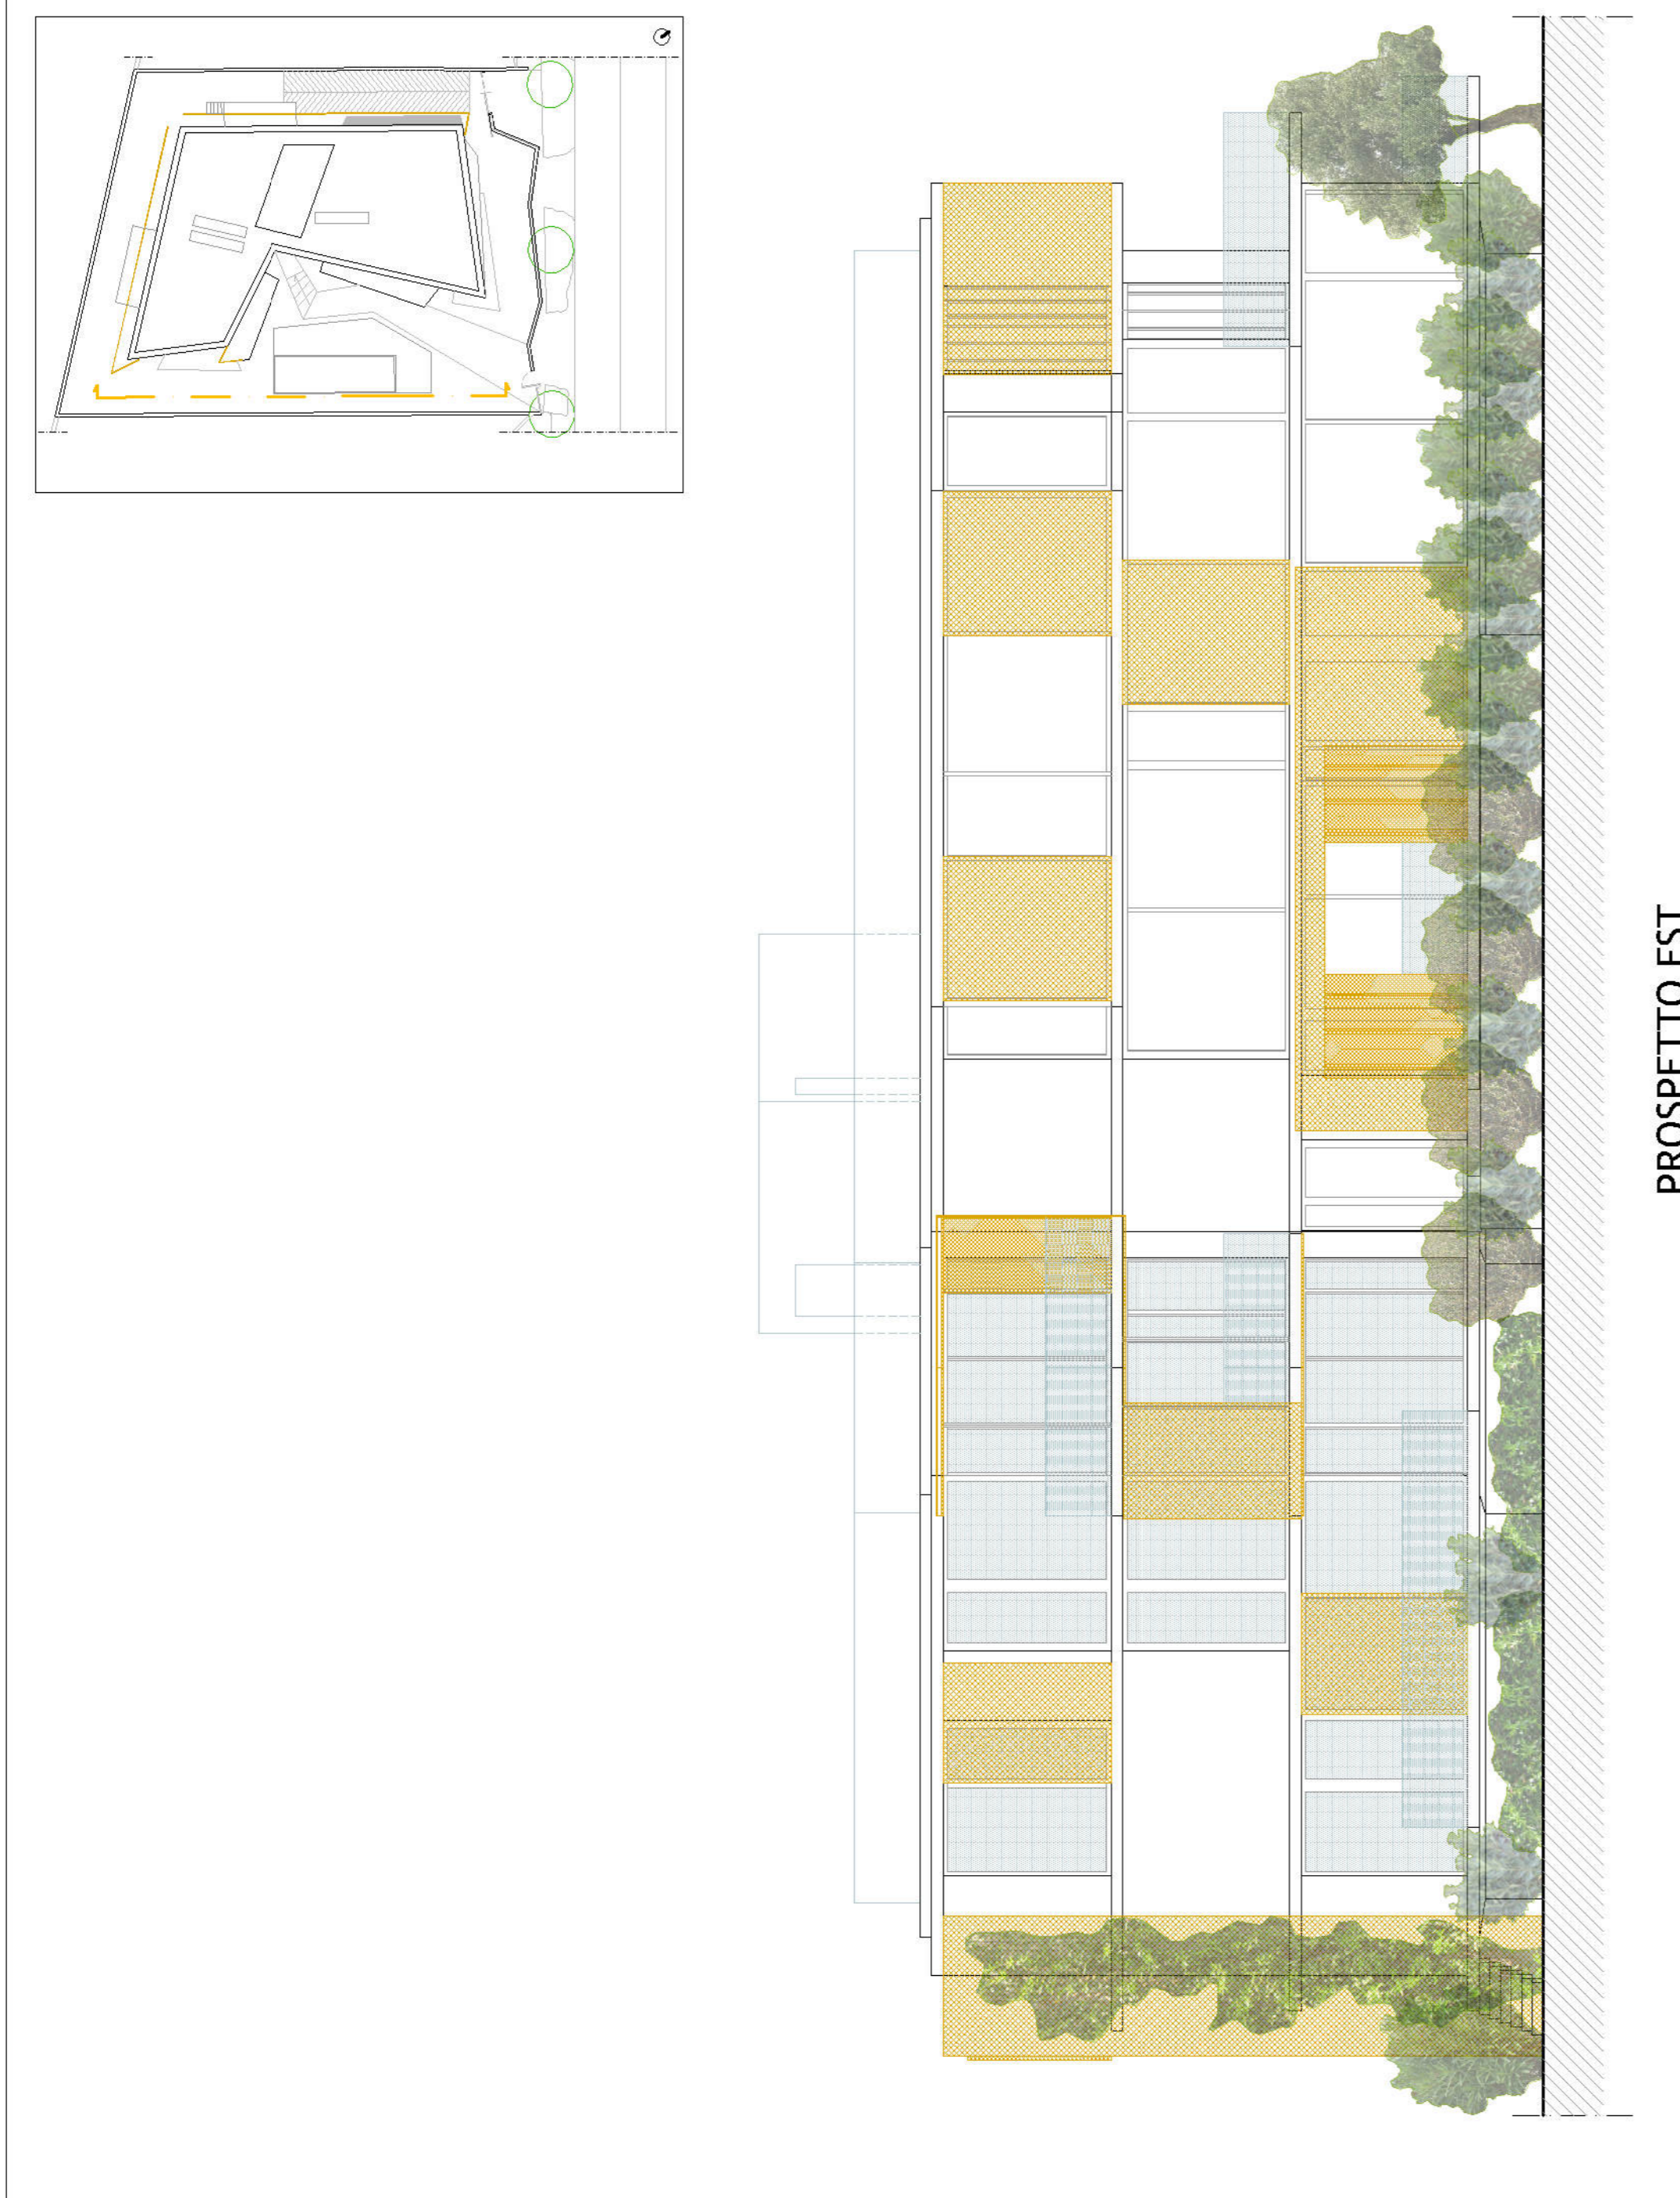

PROSPETTO EST

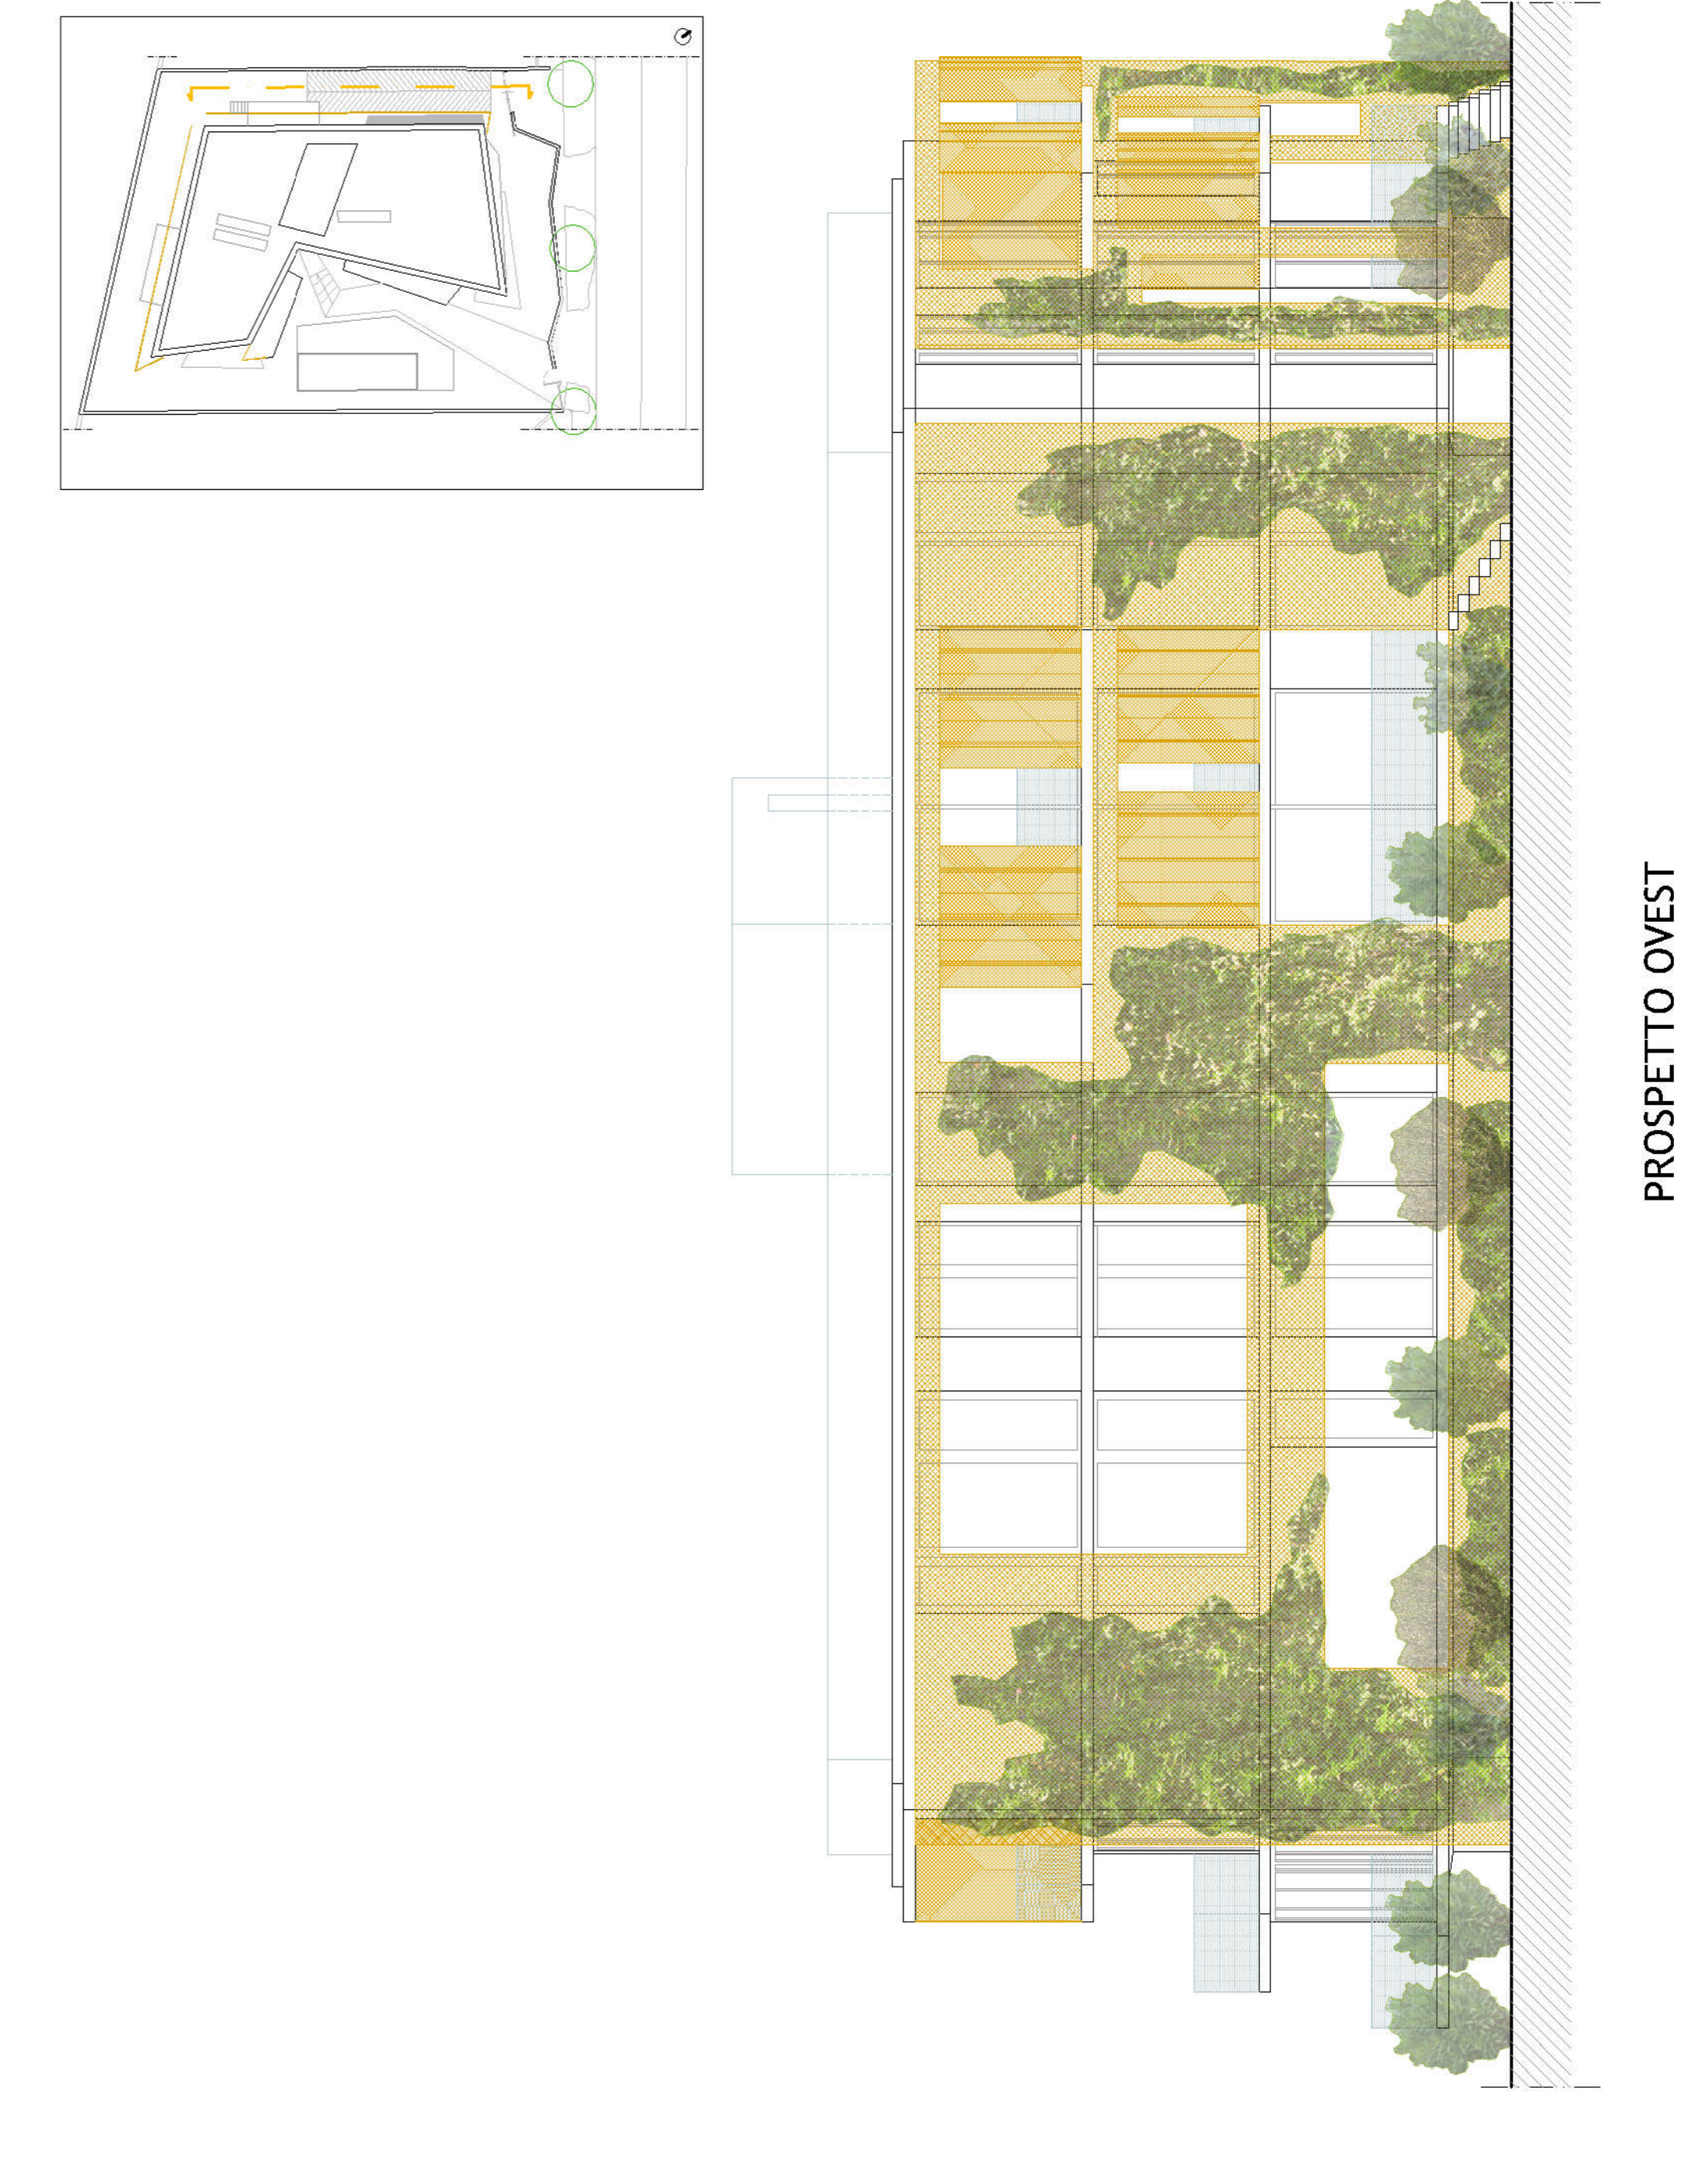

PROSPETTO OVEST

FOTOPIANO GENERALE CON INSERIMENTO DEL LOTTO DI PROGETTO  
scala 1:500



<b>studio</b> <b>quò</b> architettura - affini		arch. <b>SONIA IORIO DE MARCO</b> Via Aito San Nazario n° 4, 37129 VERONA - VR. tel/fax: 046.801.38.29 - mobile: 347.238.85.02 email: s.iorio@quomark.it - s.iorio@quomark.it P.Off. : s.iorio@quomark.it	
<b>COMUNE DI LONATO D/G</b> <b>BRESCIA</b>		<b>12</b> BRISTOLDUE	
<b>PERMESSO DI COSTRUIRE</b> RELATIVO AD UN FABBRICATO A STRADA CHE INSISTE SU UN LOTTO IN VIA CATULLO N. 12 A LONATO DEL GARDA - BS -		1:500 100 SCALE DATA	
COMMITTENTE : COSTRUZIONI CATULLO S.R.L. - Via Domini n. 20 37135 - Verona (VR) C.F./P.IVA: 01811010987		TITOLO N° PROT. DATA	
PERMESSO DI COSTRUIRE	STUDIO DEL VERDE IN PROGETTO	DIR. LAVORI	COMMITTENTE
PROGETTISTA	IMPRESA		