


studio qm architettura attiva		arch. SONIA IORIO DE MARCO Via Alto San Nazaro n° 4, 37129 VERONA - VR - tel/fax: 045.801.38.29 - mobile: 347.228.85.02 e.mail: s.ioriodemarco@gmail.com pec: s.ioriodemarco@legaimati.it	
COMUNE DI LONATO D/G B R E S C I A		PERMESSO DI COSTRUIRE RELATIVO AD UN FABBRICATO RESIDENZIALE CHE INSISTE SU UN LOTTO IN VIA CATULLO N. 12 A LONATO DEL GARDA - BS - COMMITTENTE : COSTRUZIONI CATULLO S.R.L. Via Dominutti n. 20 37135 - Verona (VR) C.F./P.IVA: 01614110987	
Permisso di Costruire SERIE	DEPOSITO ANTICADUTA TITOLO	*** N° PROT. SCALE	09.2019 DATA
PROGETTISTA	DIR. LAVORI	COMMITTENTE	IMPRESA

AEROFOTOGRAMMETRIA CON INSERIMENTO DEL PROGETTO
 scala 1:500

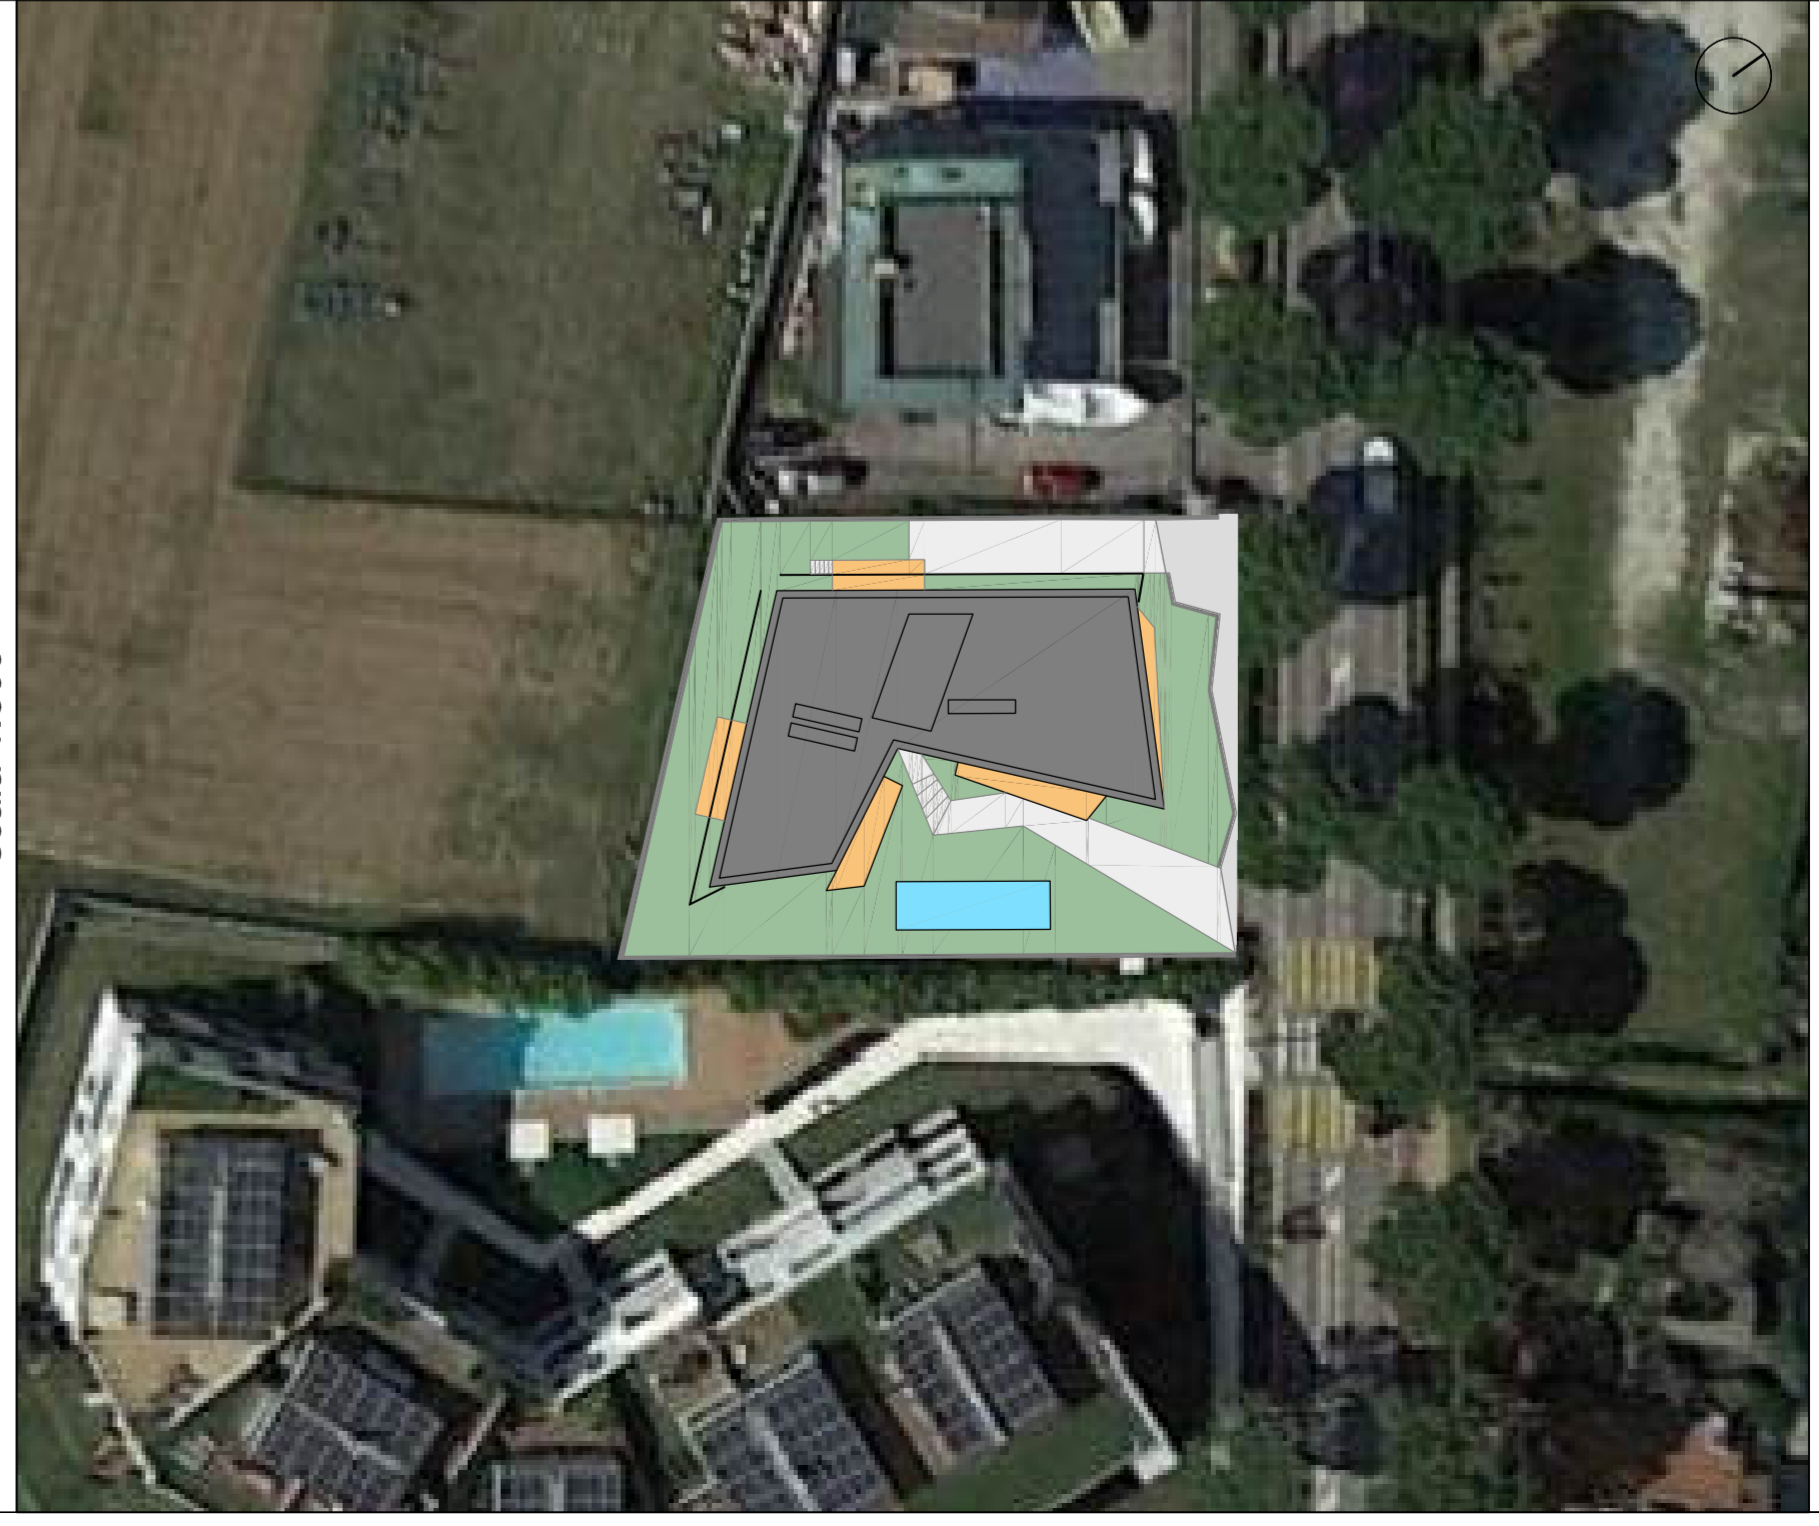

LEGENDA

- Accesso esterno tramite scala rinnovabile
- Elemento deviatore a palo tipo C
- Ancoraggio di estremità a palo tipo C
- Linea di ancoraggio tipo C