

**SUAP NUOVO ALBERGO
"Località Lido di Lonato"**

Committenti	rev.	data
URBANI S.R.L. Via Virgilio, 8 37012 Bussolengo (VR) C.F. - P.Iva 02297880235	R00	Ottobre 2015
	R01	Luglio 2016
	R02	Settembre 2016

GOBO S.A.R.L.
Via Virgilio, 8
37012 Bussolengo (VR)
C.F. - P.Iva 01731890982


GOBO S.R.L.
37015 Desenzano del Garda (BS)
C.F. - P.Iva 01731890982

Progettista
Arch. Massimo Marai
Viale Venezia n.89
25123 Brescia
C.F. MRA MSM 58B14 B157W
P.I. 03605730989


PROFILI AMBIENTALI TAVOLA **T06 SU**




COMUNE DI LONATO DEL GARDA - PROVINCIA DI BRESCIA

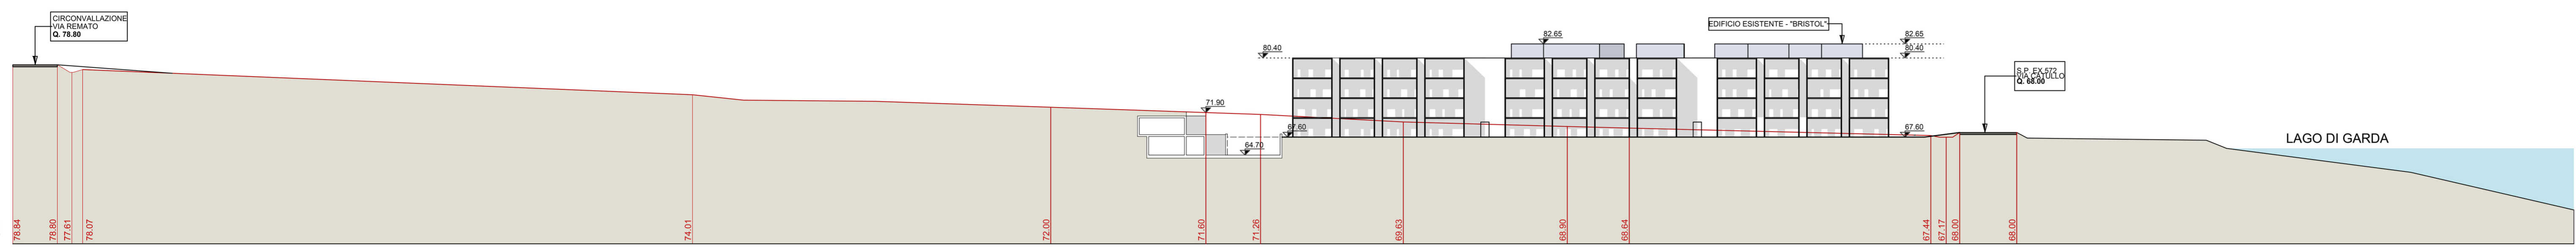


Profilo AA - scala 1:500

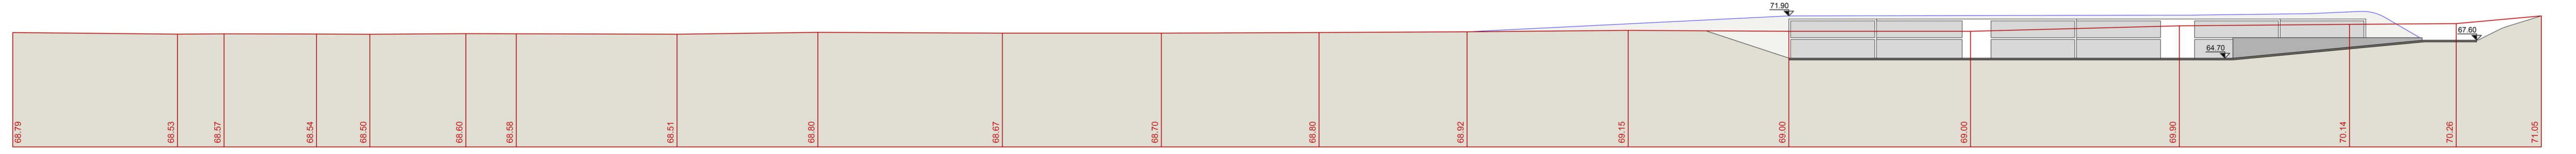

Profilo BB - scala 1:500

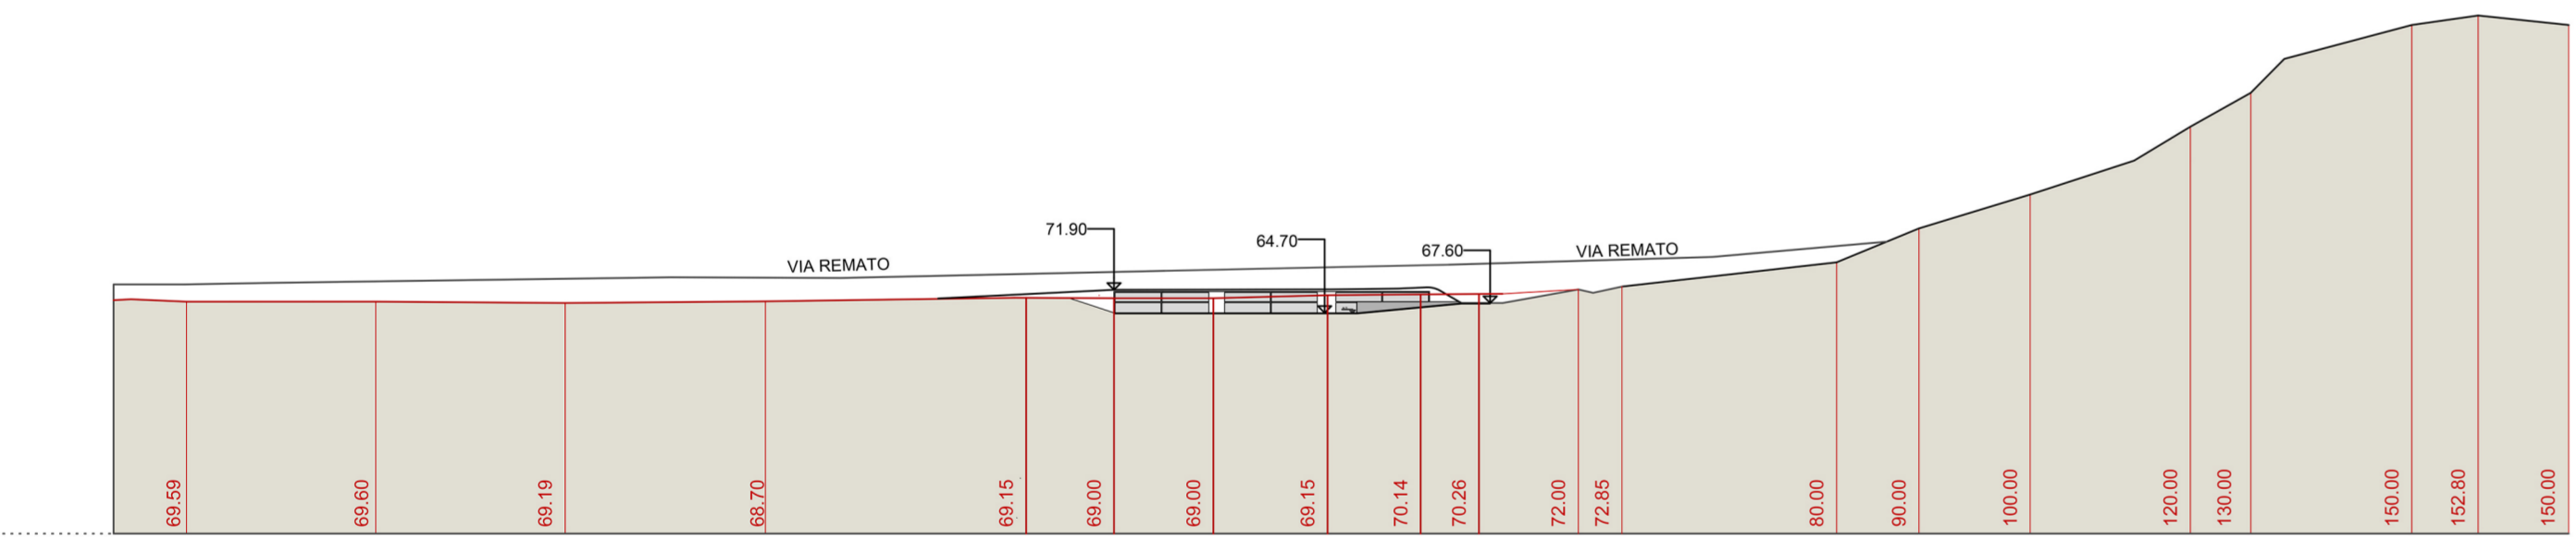

Profilo XX - scala 1:2000

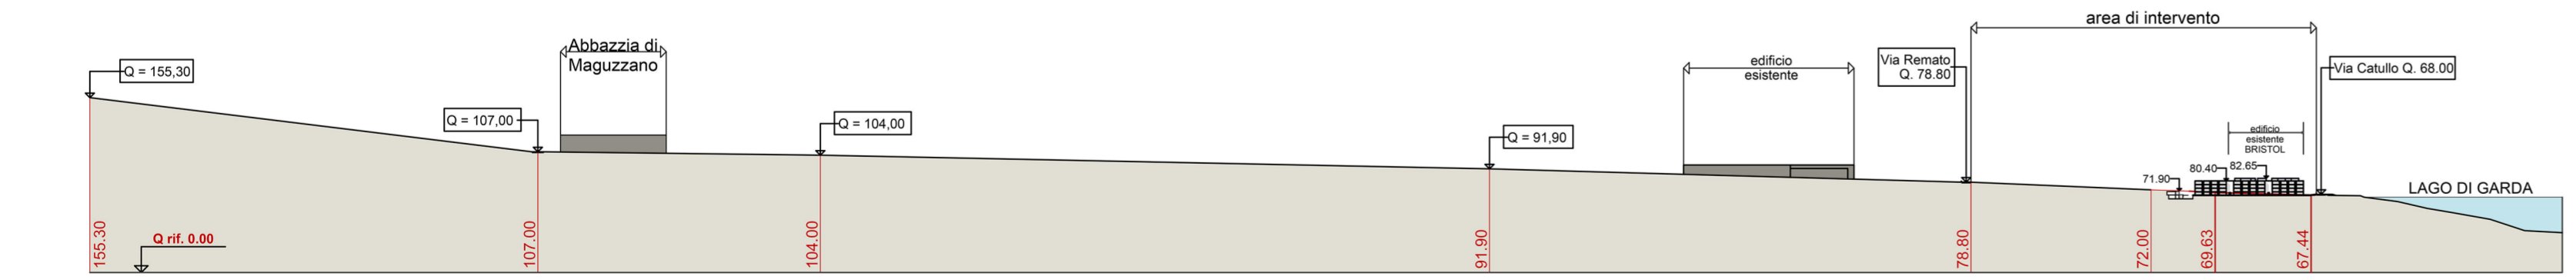

Profilo YY - scala 1:500

