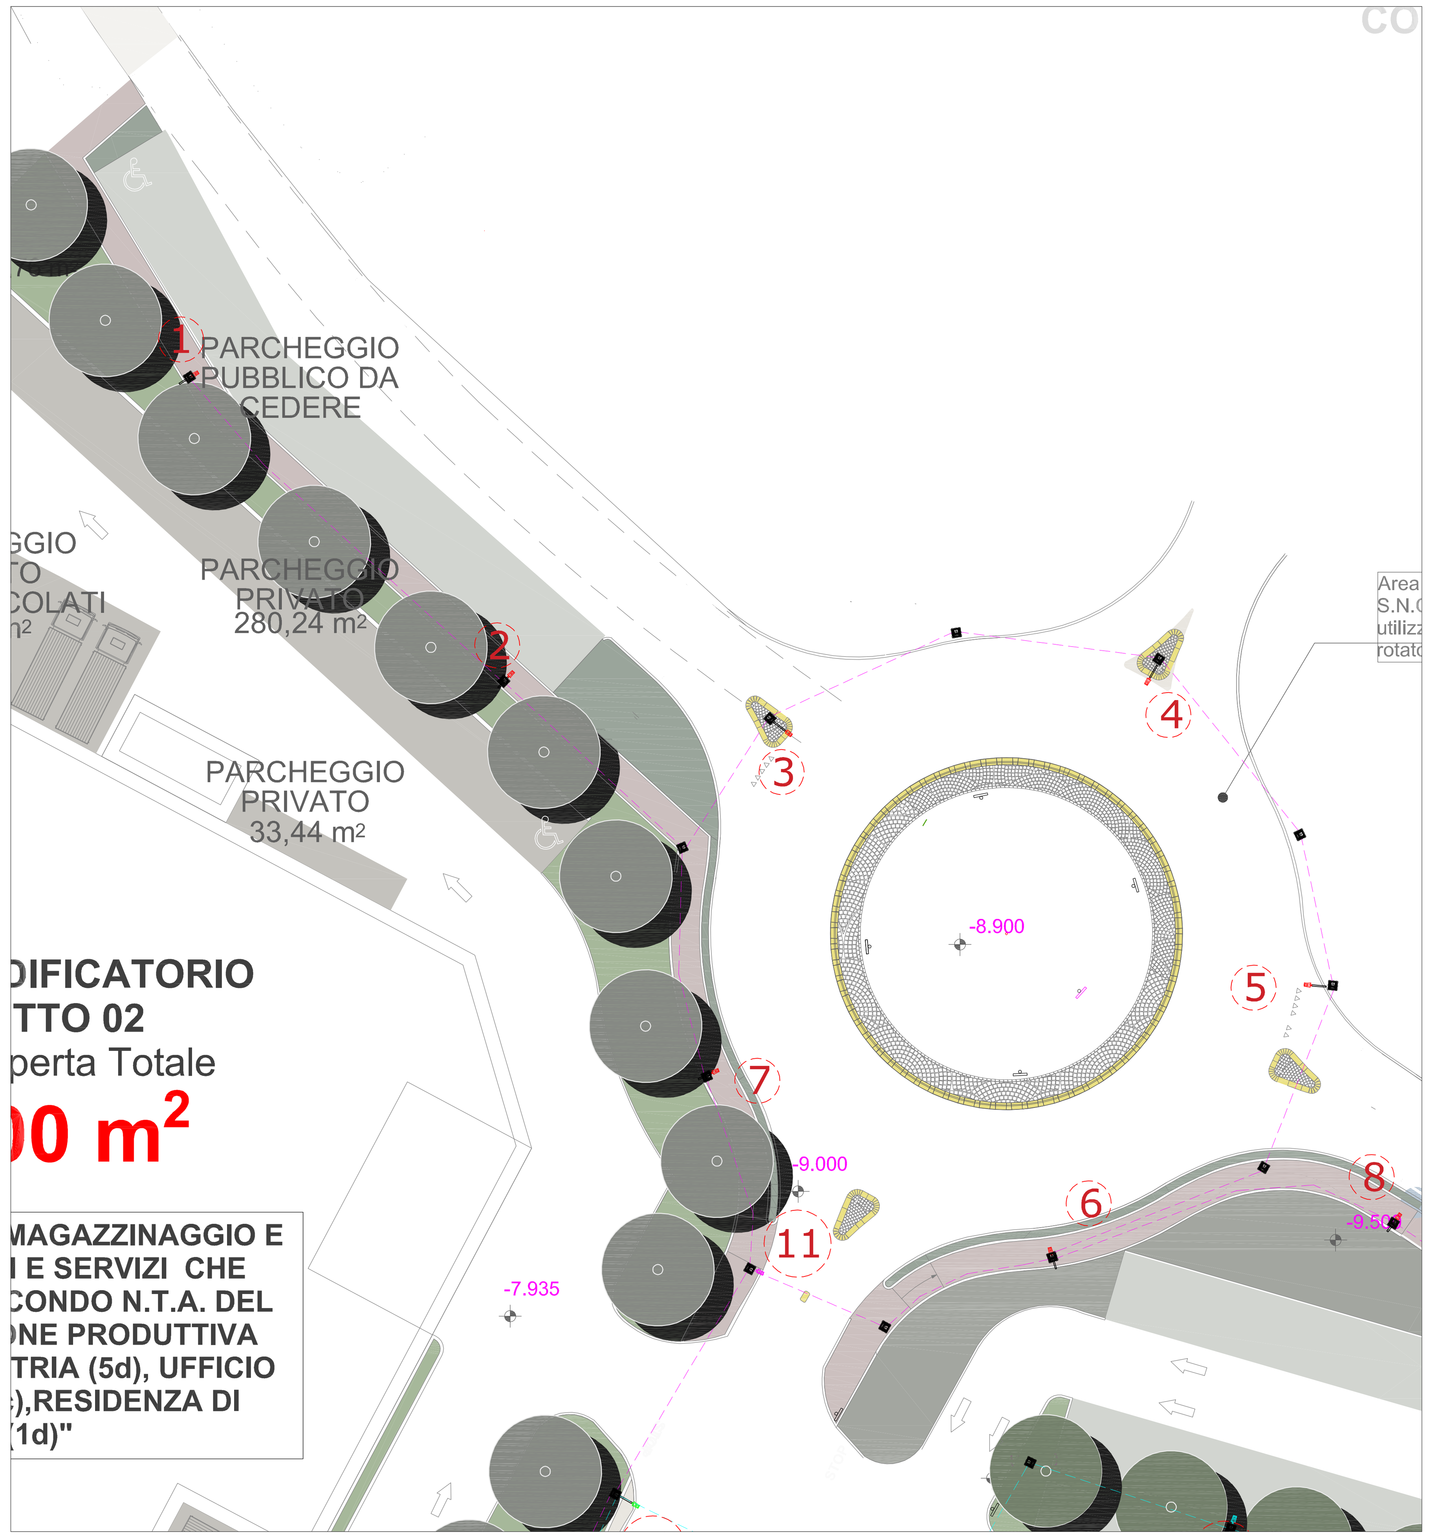

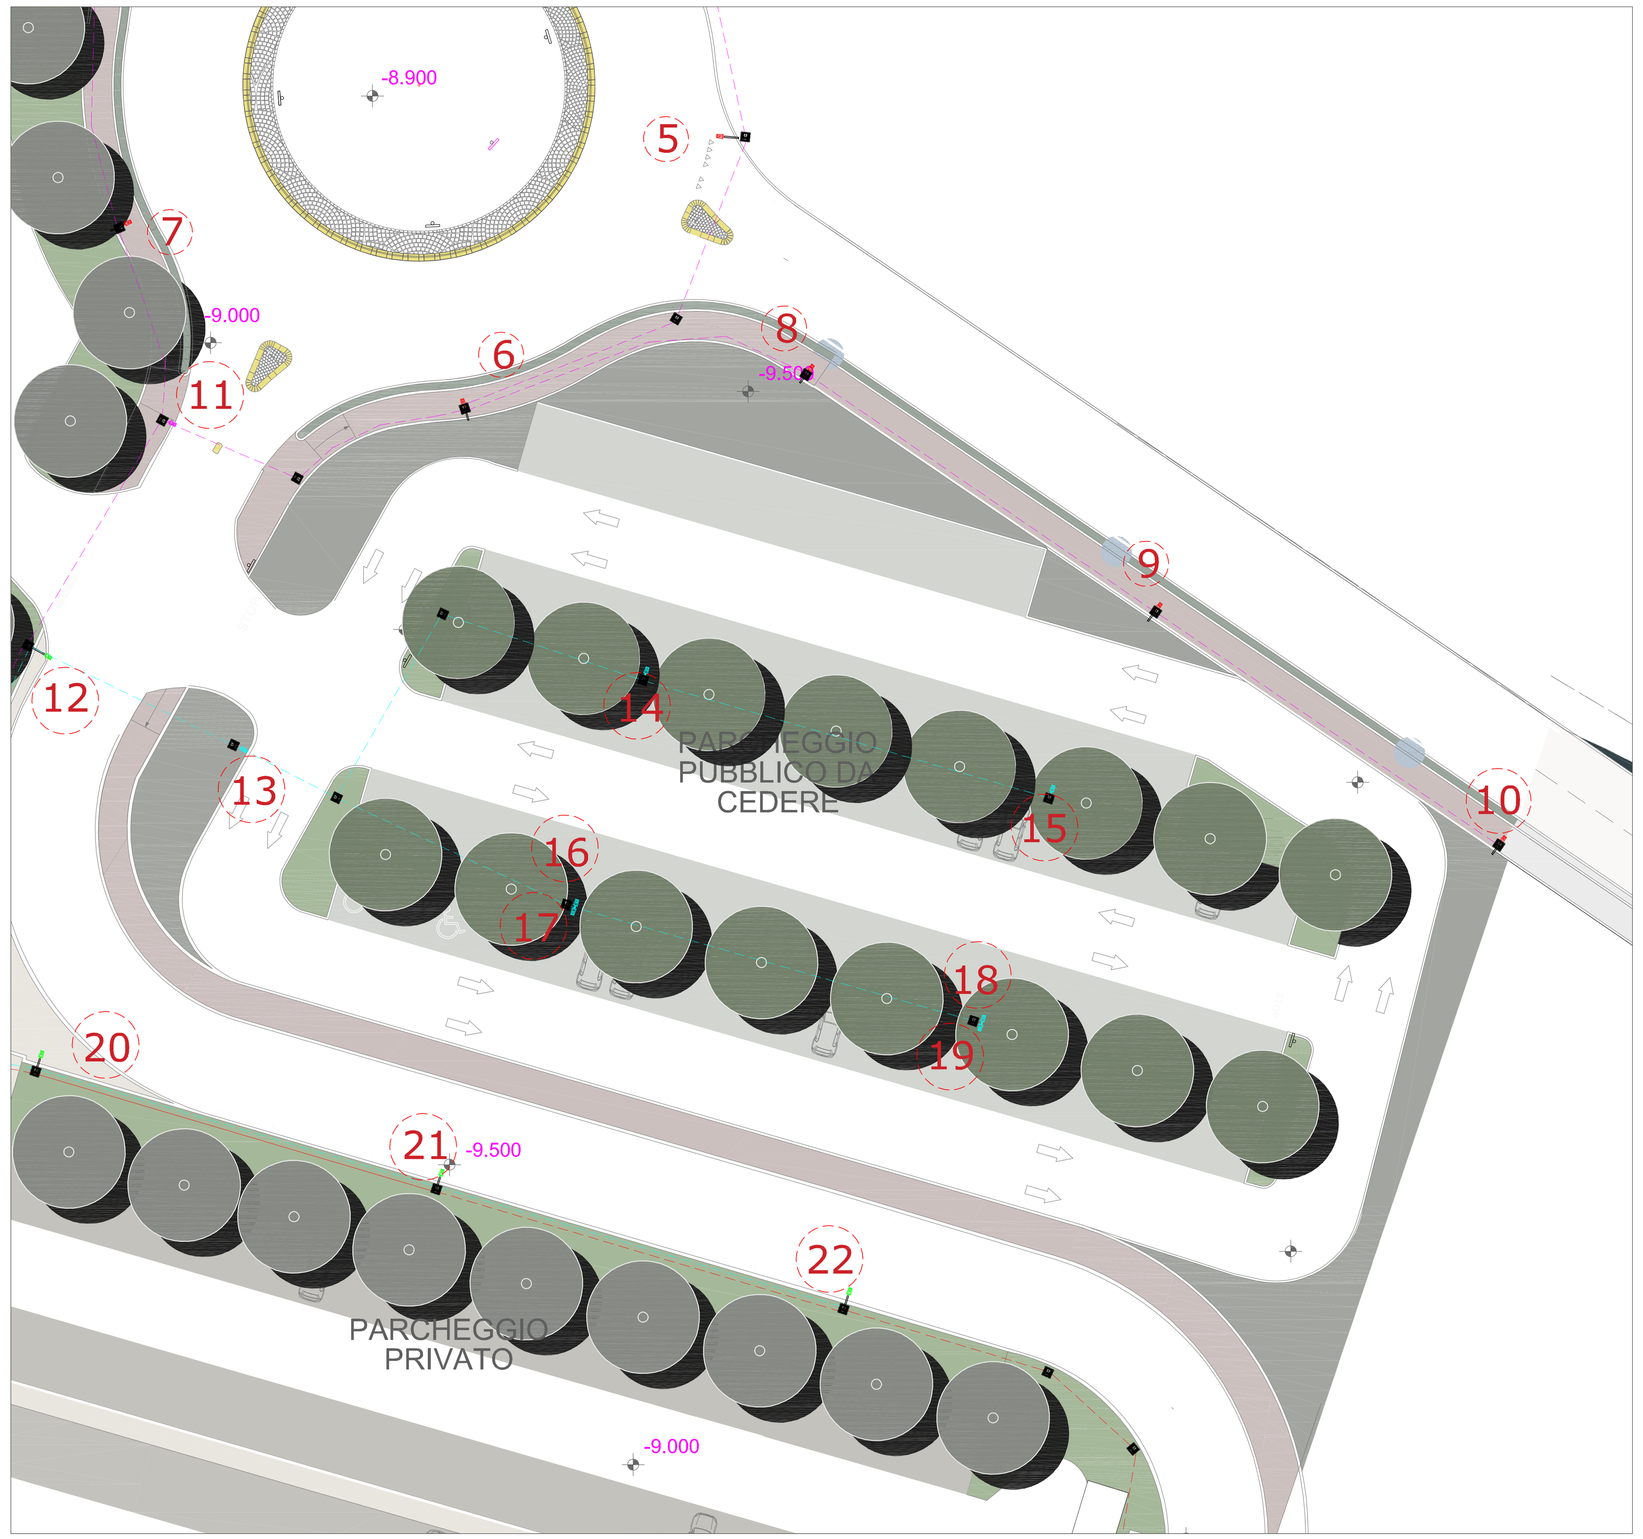

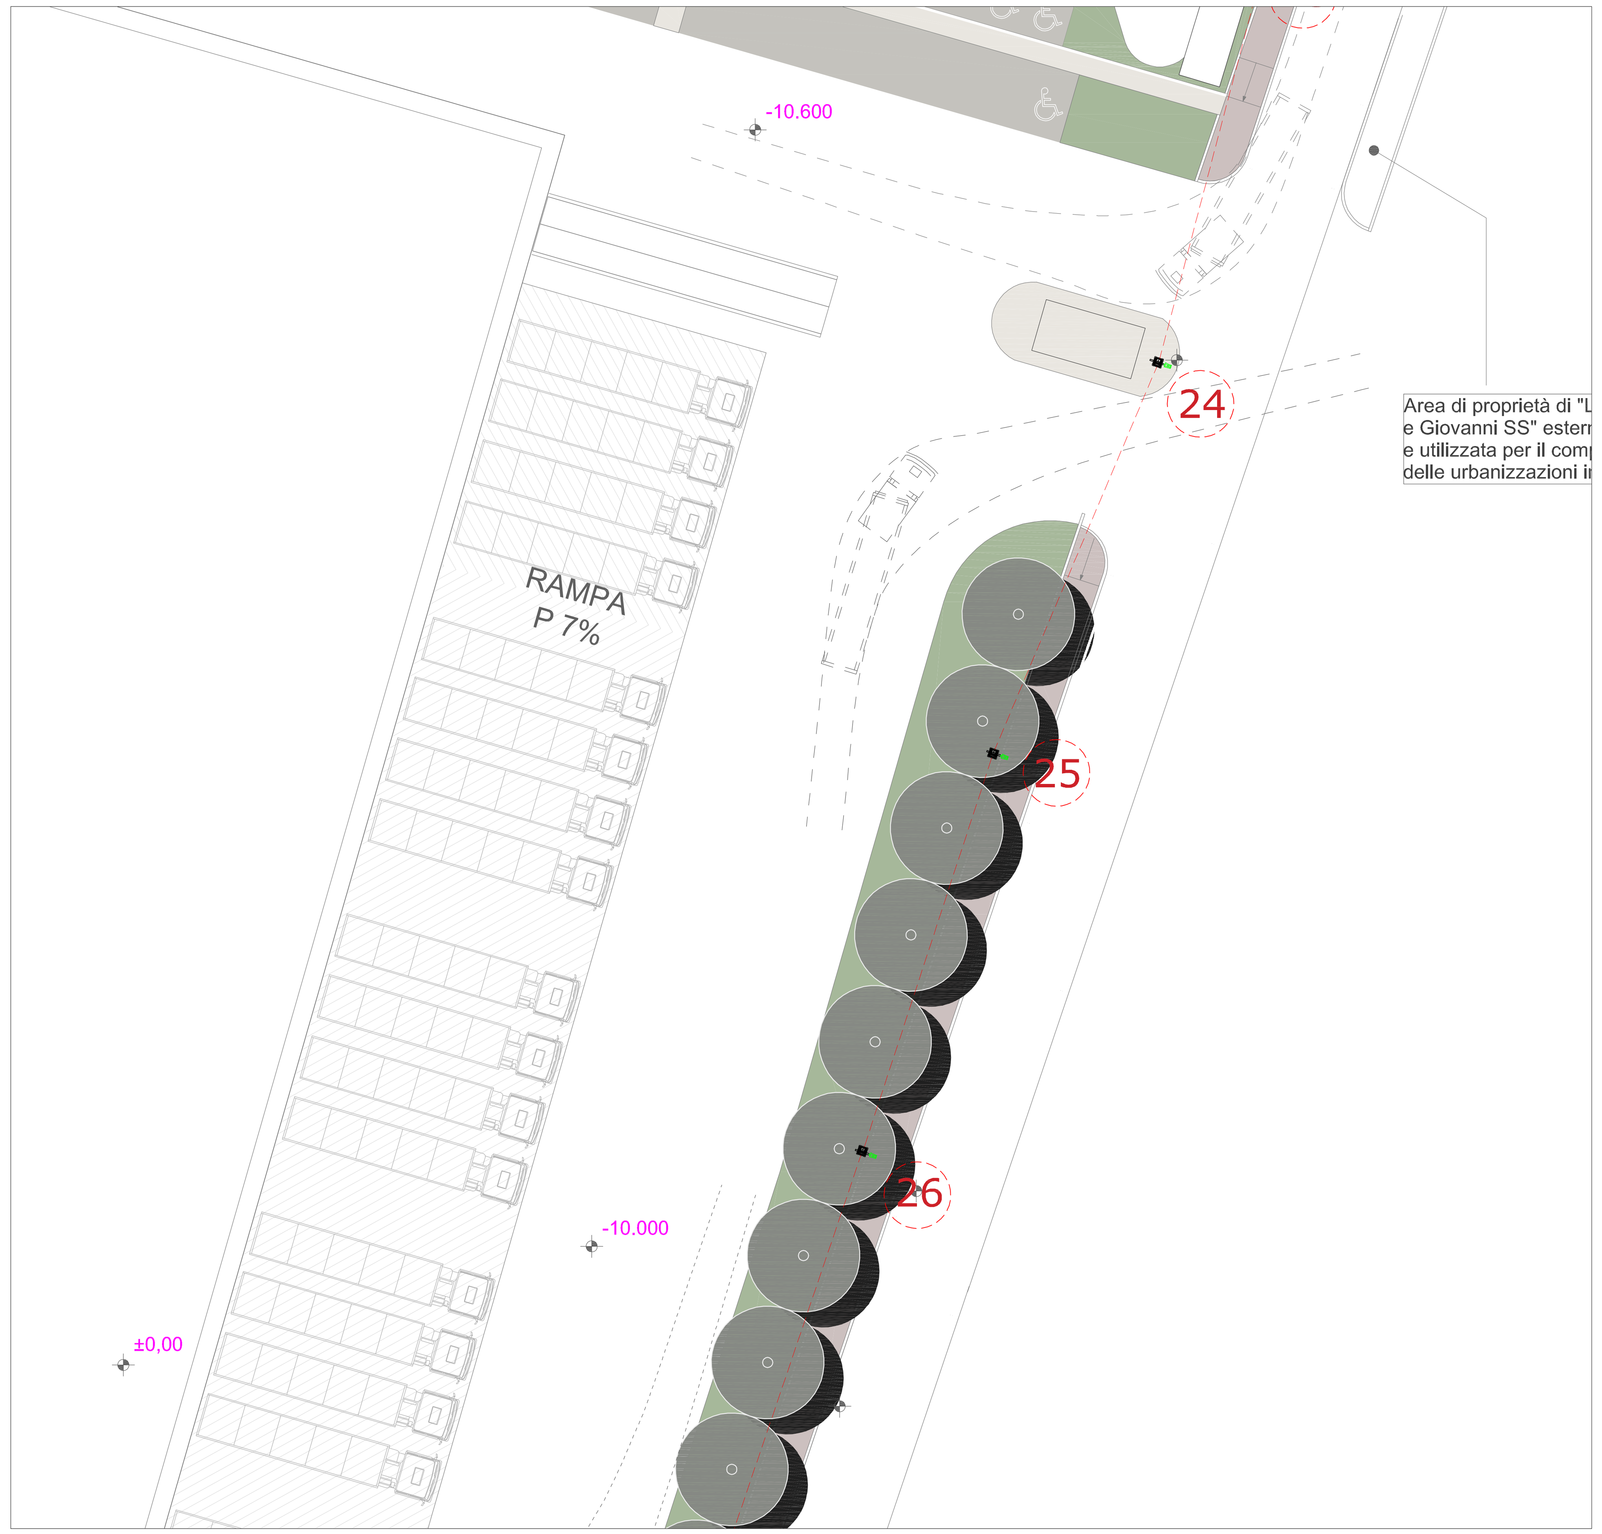

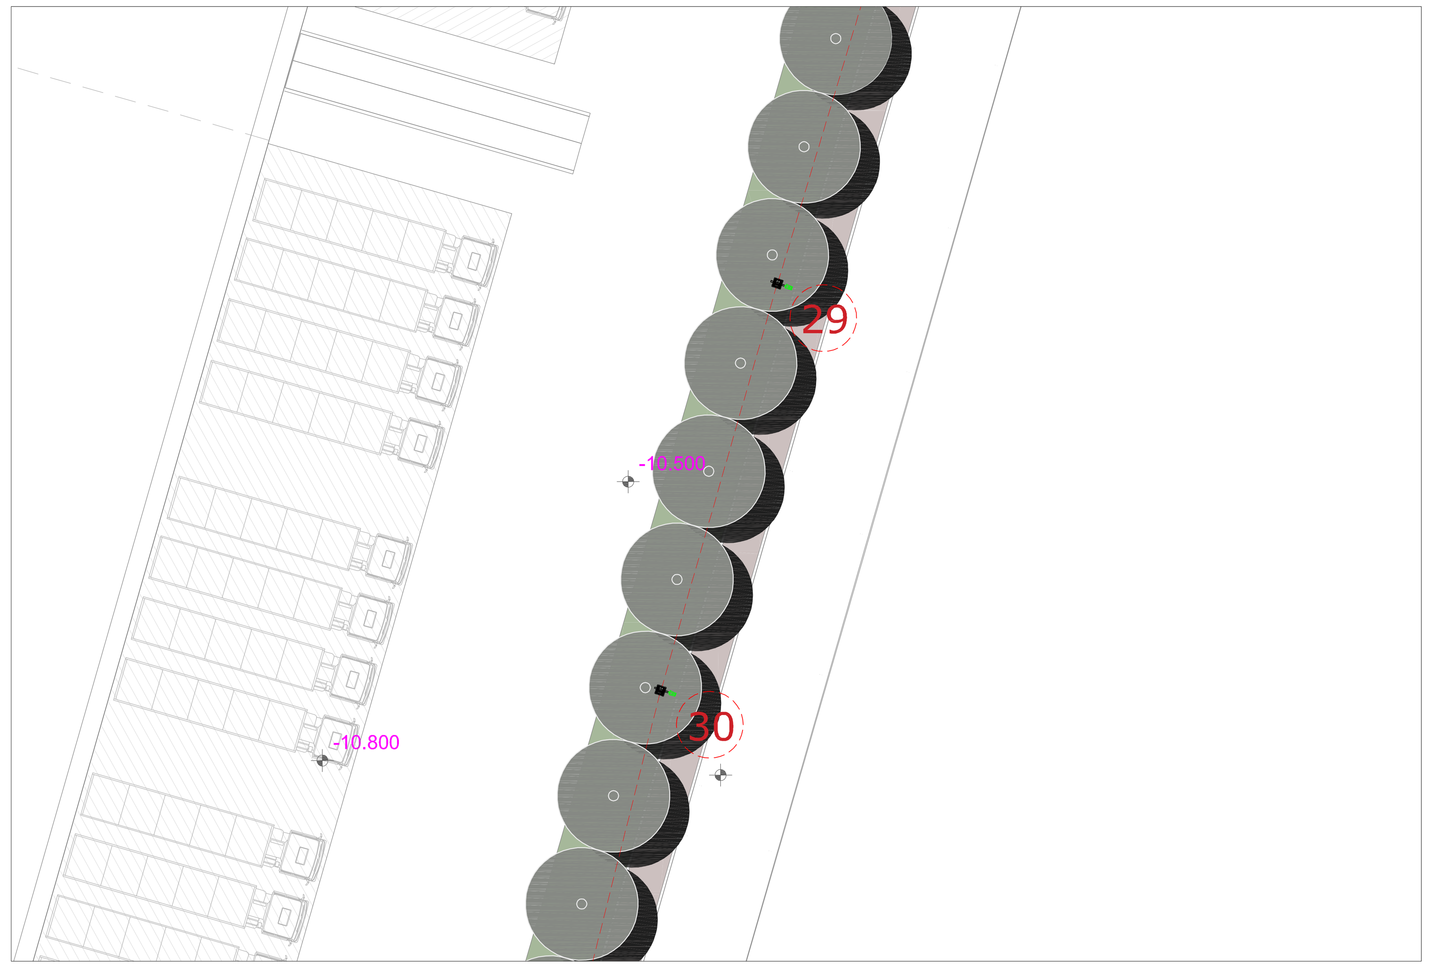

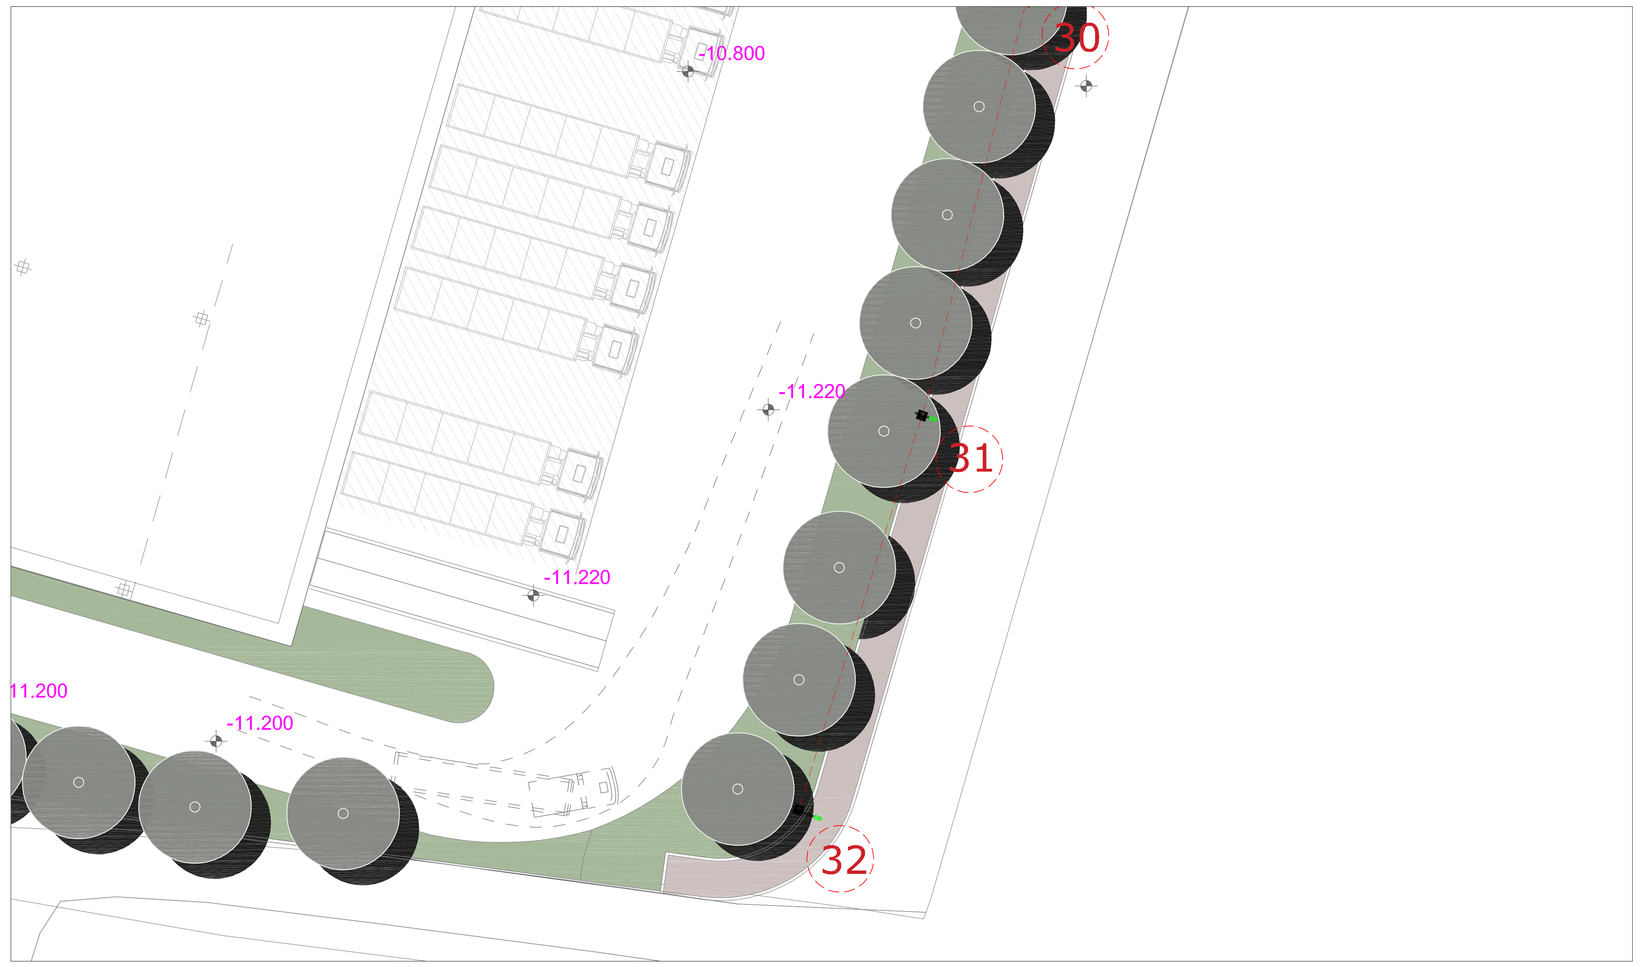

ZONE DI STUDIO

	ZONA DI STUDIO 1
	ZONA DI STUDIO 2
	ZONA DI STUDIO 3
	ZONA DI STUDIO 4
	ZONA DI STUDIO 5
	ZONA DI STUDIO 6

LEGENDA SIMBOLI

DESCRIZIONE

	CARIBONI KAI SX R4 HE-01 525mA 4K 77,5W
	CARIBONI KAI S R1 HE-01 700mA 4K 27W
	CARIBONI KAI SX R3 HE-01 525mA 4K 58,5W
	CARIBONI KAI SX R3 HE-01 350mA 4K 39W
	POZZETTO 40X40cm
	n°2 CAVIDOTTI DOPPIA PARETE Ø125
	CAVO FG16R16 4X(1X6)mmq
	CAVO FG16R16 4X(1X4)mmq
	CAVO FG16R16 4X(1X6)mmq
	ARMADIO STRADALE

Revision Number	Date	Description Description	Redatto Prepared by	Verificato Checked by	Approvato Approved by
01	18-11-2022	PROGETTO ESECUTIVO	N.P.	M.S.	M.S.
00	30-09-2021	PROGETTO ESECUTIVO	N.P.	M.S.	M.S.

Direzione Iniziativa e Progettazione
Project Manager and Designer

Furgoni Stefano Pro. Ind
Società Stella Pur. Ind.

STUDIO RFD
Studio Associato Furgoni Sandro
Via Marconi, 4 - 60015 Castelfidardo (AN) - (MC)
info@studiorfd.it - www.studiorfd.it
Tel. +39 0379 9 94015 - Fax. +39 0379 9 94017

Direttore Lavori

Committente

Konkuddled Lunatics
Via Fermani A,19
62012 Civitanova Marche

Lorenzi Antonio e Giovanni S.S.
Via Napoleonica n.23
23019 Montirlanti (SO)

ESM srl
Via Carsamadio n.80
60047 Castelplanio A Sinistra (ANC)

Firma
Signature

Opera / Work:

PROGETTO ESECUTIVO IMPIANTO ELETTRICO ILLUMINAZIONE PUBBLICA
LOTTIZZAZIONE A.D.T. 12 UMI 02

Titolo / Title:

PLANIMETRICO DI POSA LINEE

Formato / Format: **914*1700mm**

Scala / Scale: **SCALA 1:200**

Numero del file di modello / Model file number: **-**

Nome del file / File identifier: **Ie-All.2**

Codice Elaborato / File Code: **329-ELE-2021**

Numero Tavola: **TAV02**