



Pianta piano sottotetto di confronto

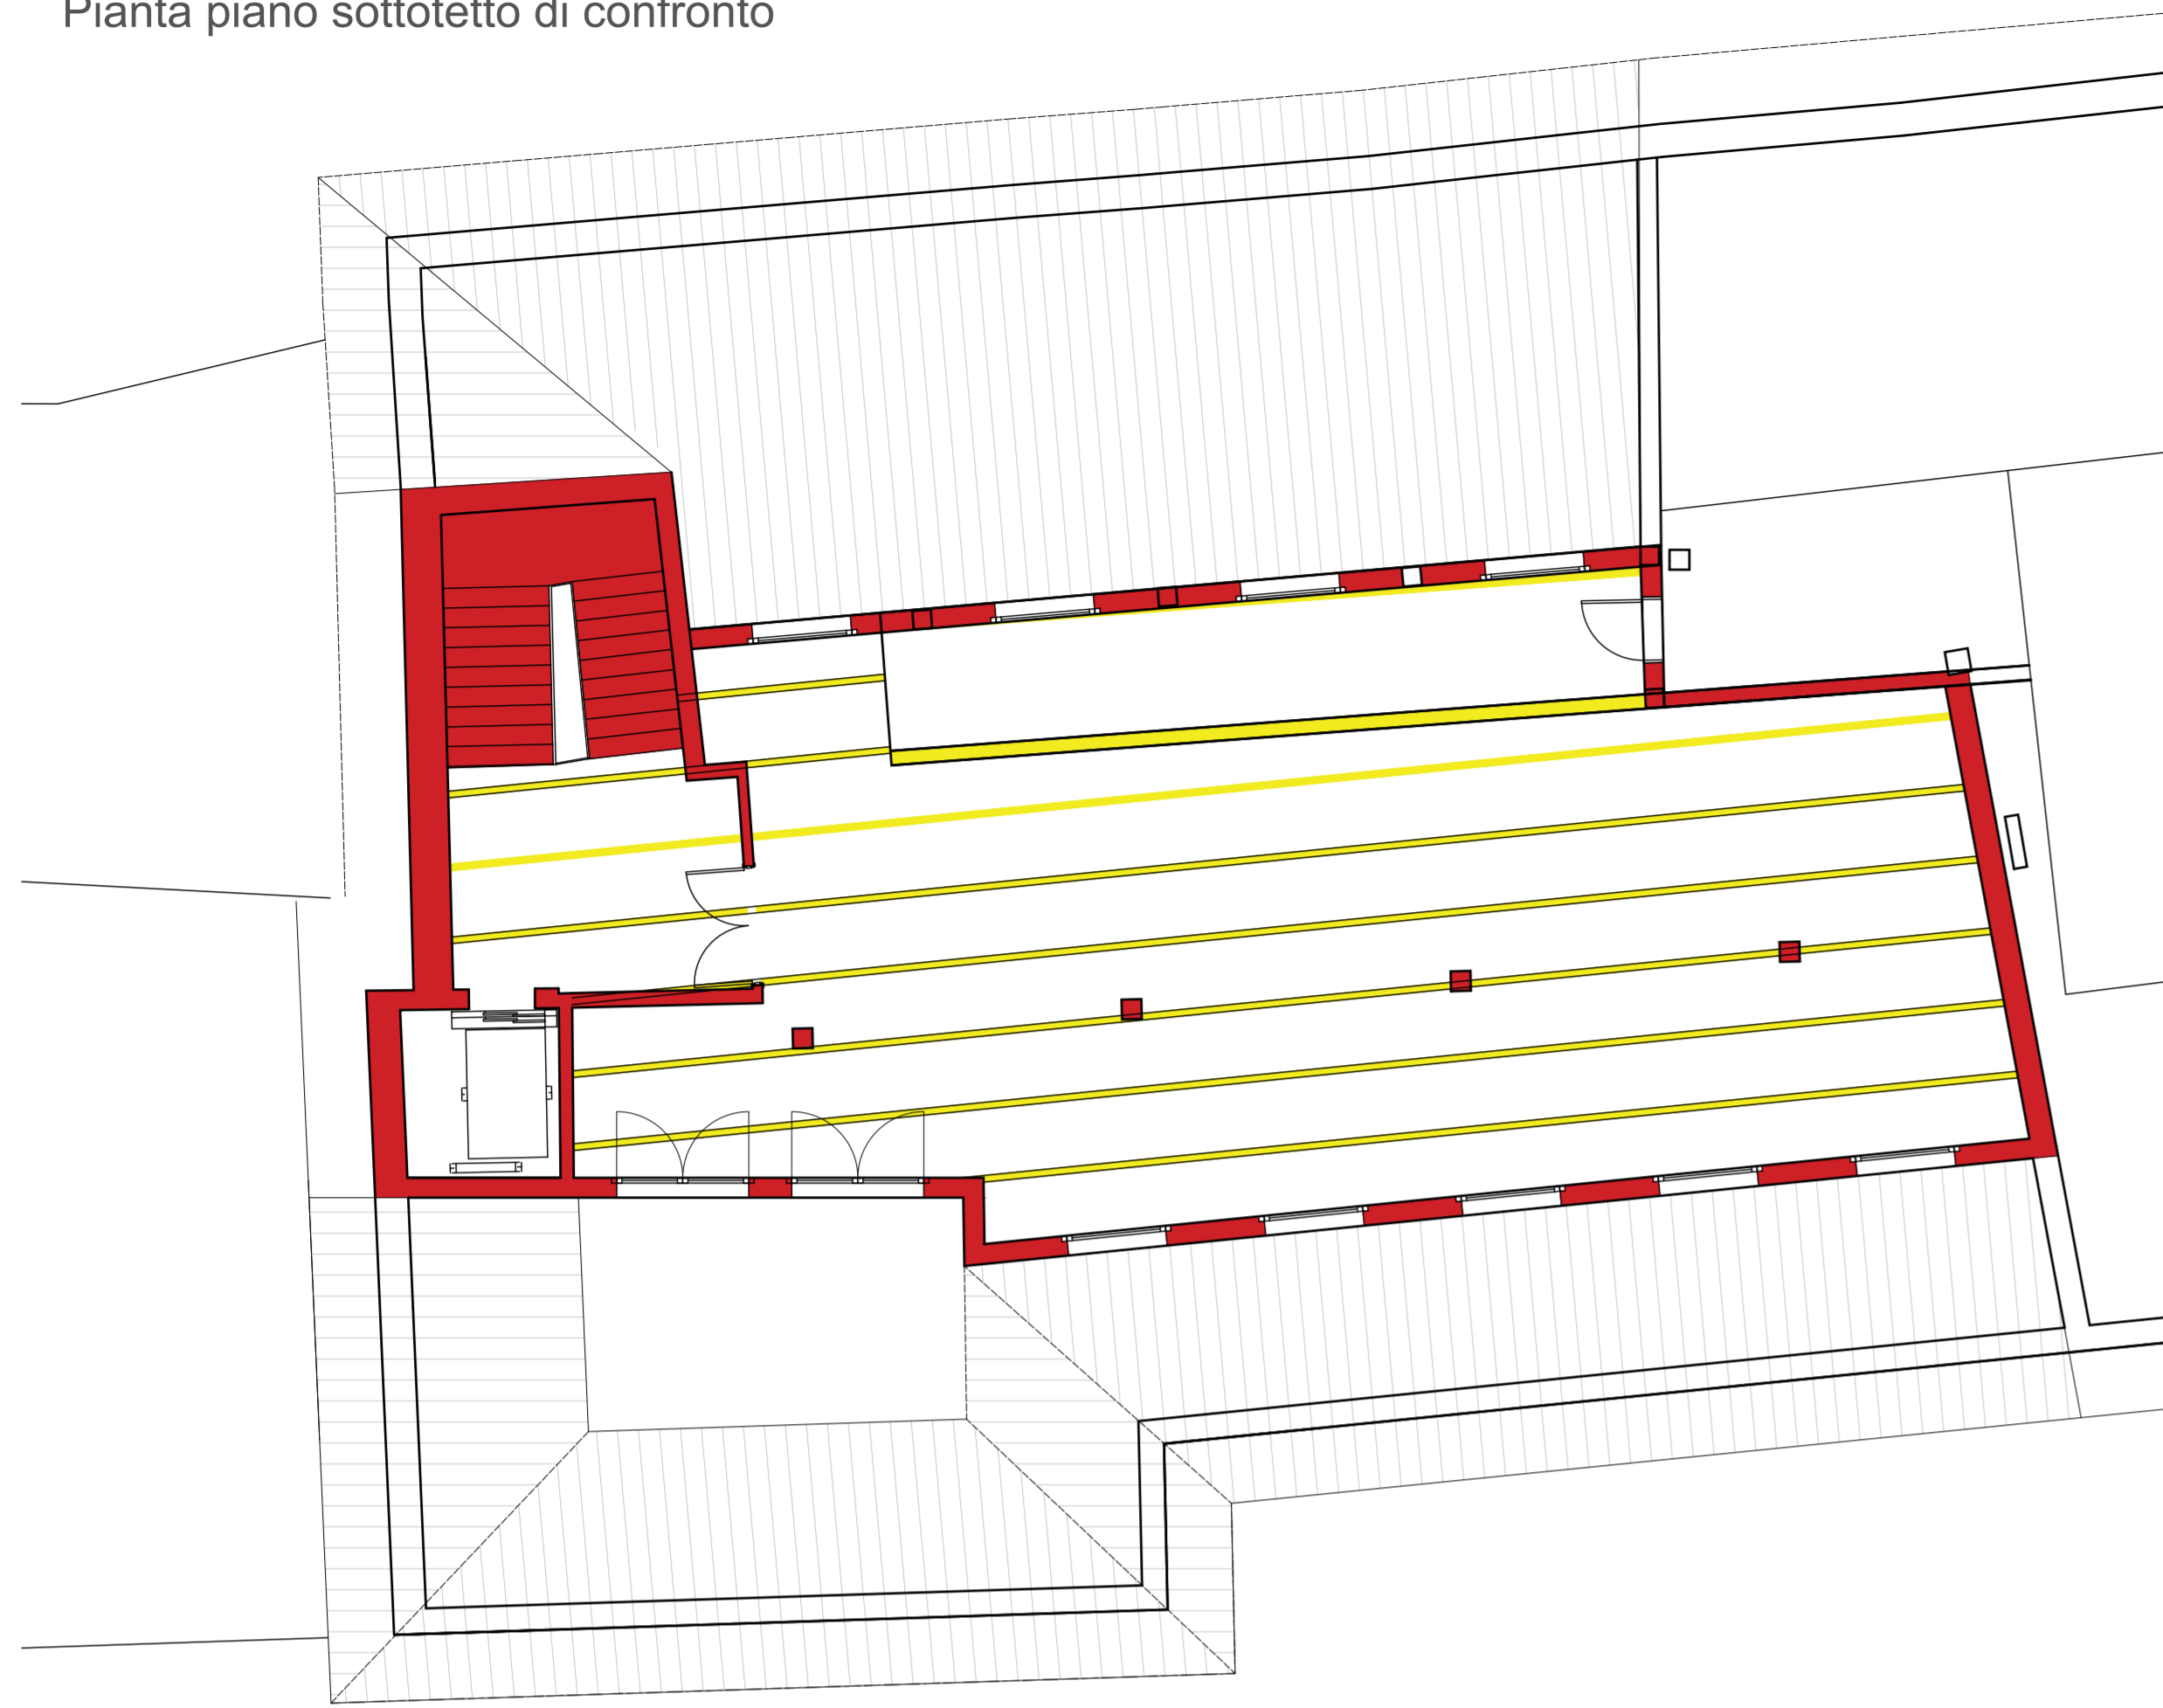


vista esterna prosepetto - progetto

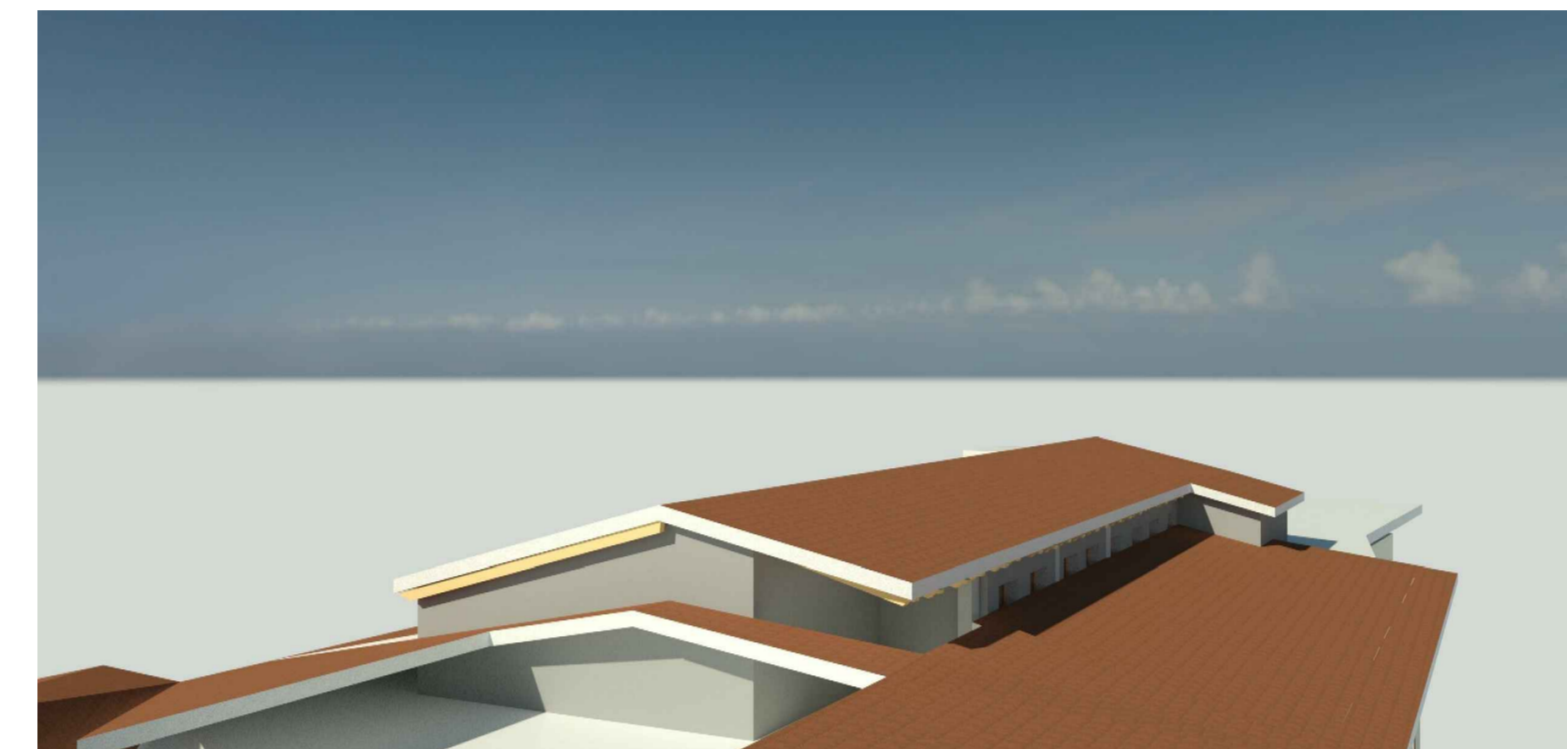


vista esterna copertura - progetto

LEGENDA

- demolizioni
- nuove costruzioni

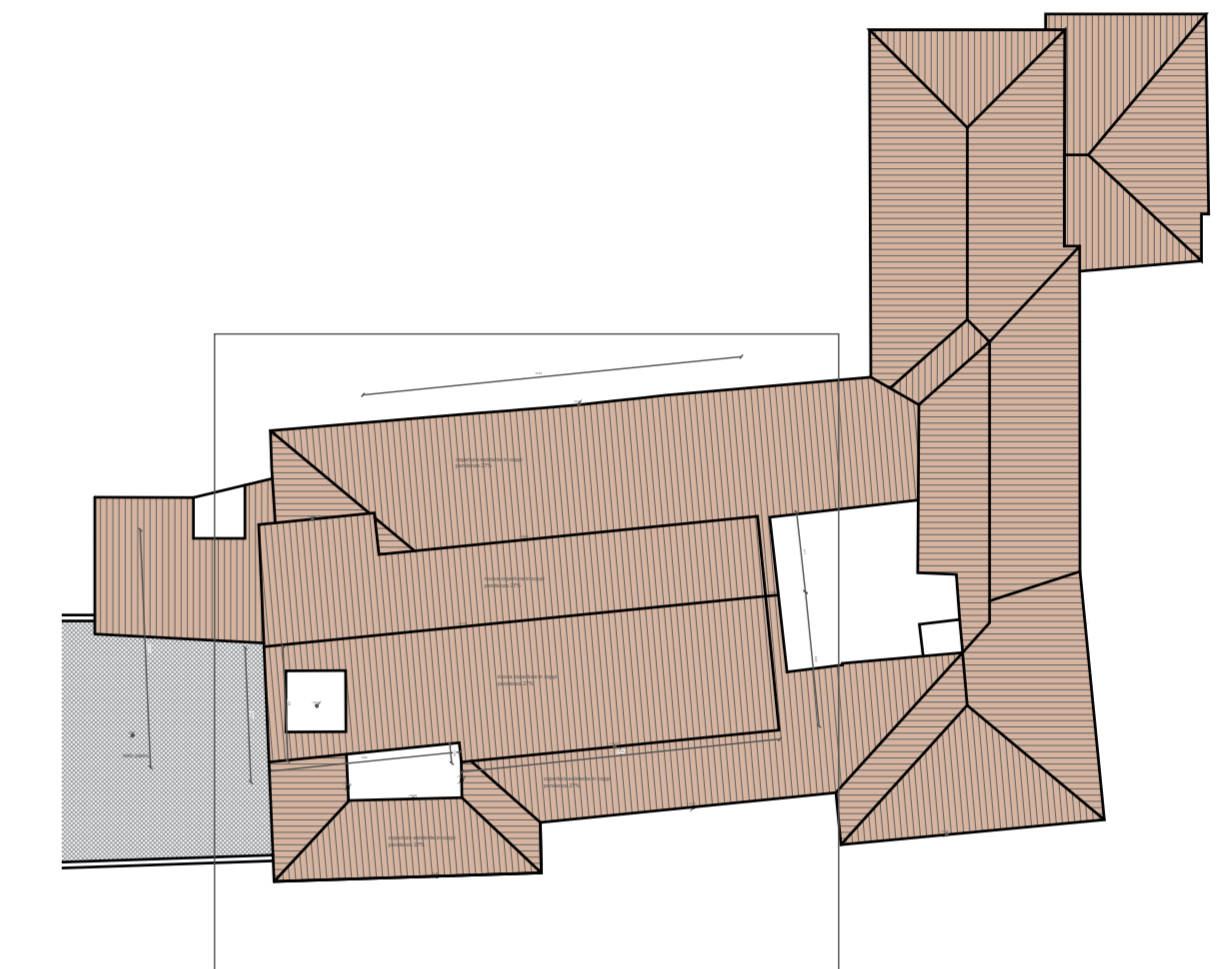

Pianta copertura di confronto

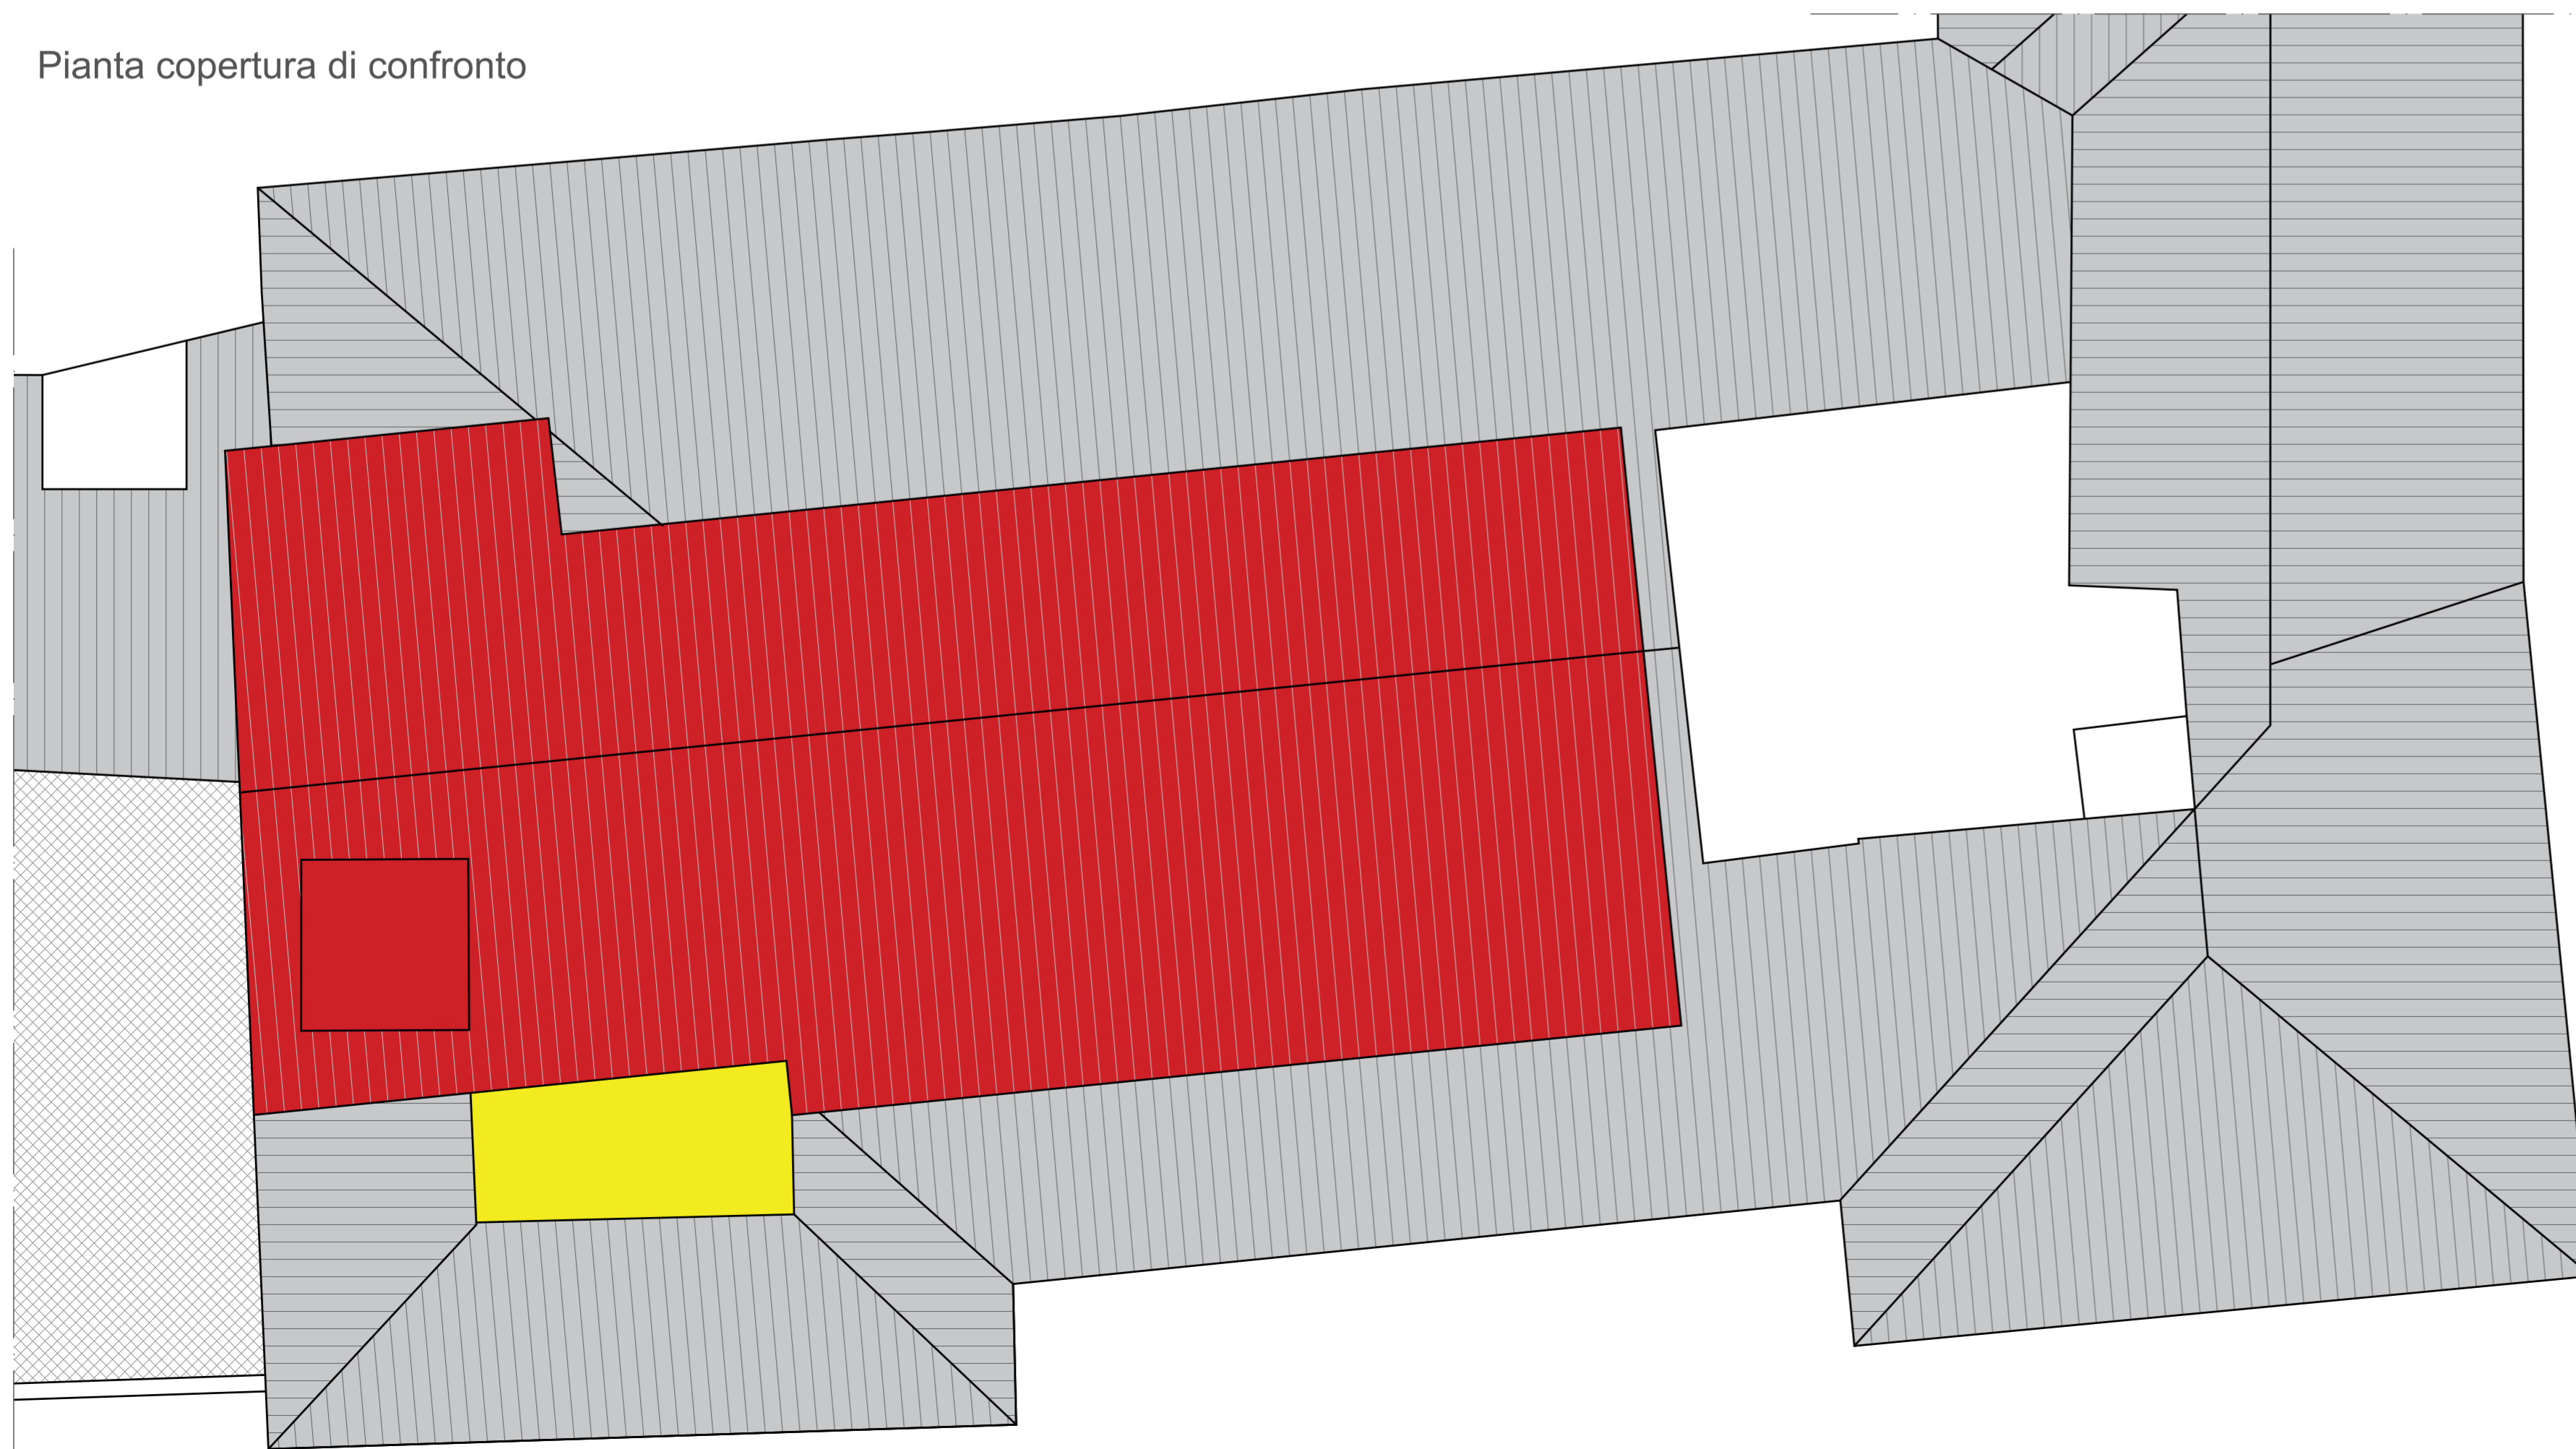

FONDAZIONE MADONNA DEL CORLO-ONLUS

CORSO GARIBALDI N.3 25017 LONATO DEL GARDA



**PROGETTO PER L'UTILIZZO DEL PIANO SOTTOTETTO DEL CORPO CENTRALE DELLA RSA PER LOCALI TECNICI ED ACCESSORI**

Revisione	Data revisione	Oggetto della revisione		
Fase	Sistema	Tipo	Riferimento	Autore
Oggetto				Data
Pianta piano sottotetto e pianta copertura di confronto				ottobre 2019
				Scala
				1:100
Studio Tecnico ing. Renzo Savoldi				<b>6</b>
via Aldo Moro 16 - 25124 Brescia telefono 030222077   fax 0302476590 email info@ingsavoldi.it				