


vista copertura - stato di fatto

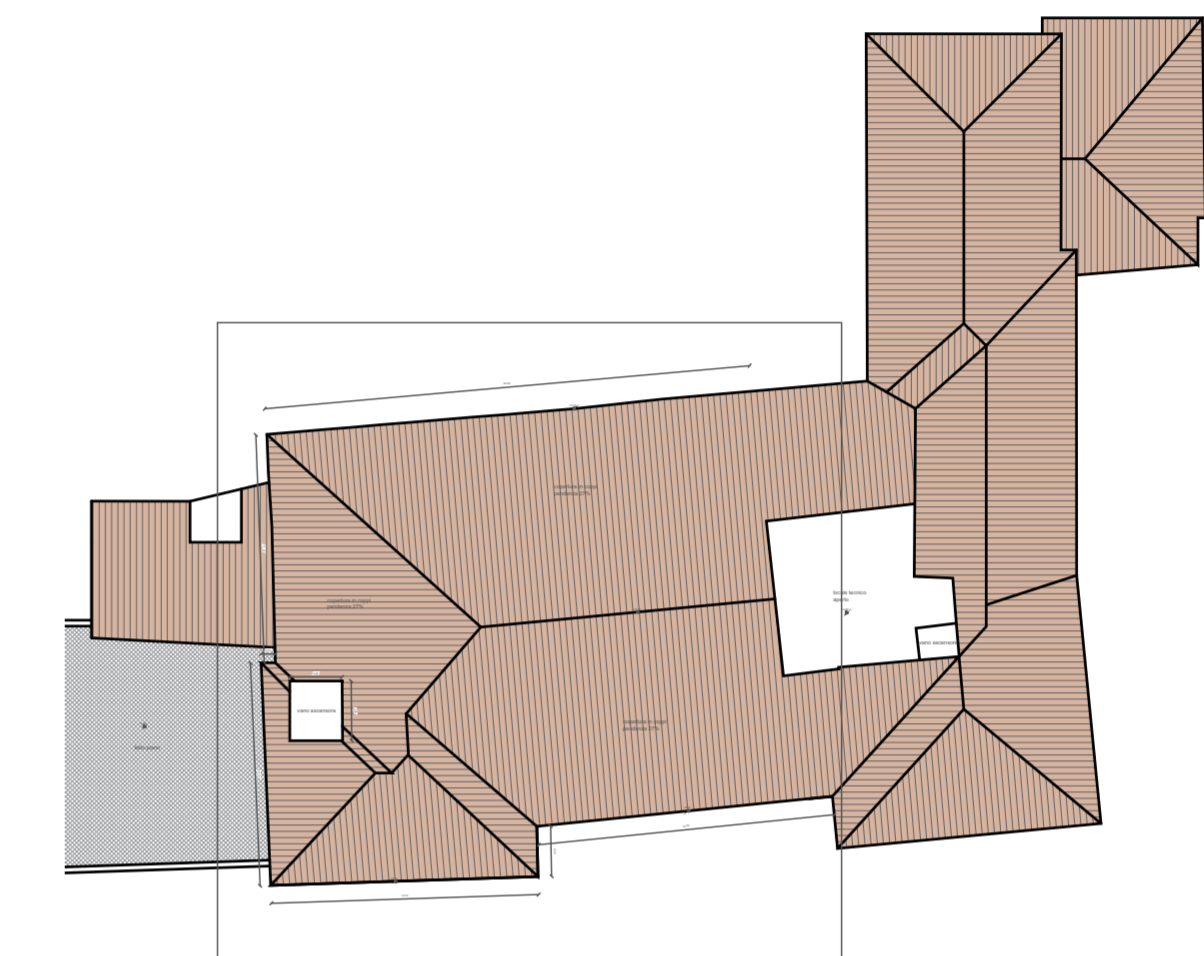

FONDAZIONE MADONNA DEL CORLO-ONLUS

CORSO GARIBALDI N.3 25017 LONATO DEL GARDA



**PROGETTO PER L'UTILIZZO DEL PIANO SOTTOTETTO DEL CORPO CENTRALE DELLA RSA PER LOCALI TECNICI ED ACCESSORI**

Revisione	Data revisione	Oggetto della revisione		
Fase	Sistema	Tipo	Riferimento	Autore
Oggetto				Data ottobre 2019
Pianta copertura - stato di fatto				Scala 1:50
Studio Tecnico ing. Renzo Savoldi via Aldo Moro 16 - 25124 Brescia telefono 030222077   fax 0302476590 email info@ingsavoldi.it				<b>3</b>