

**SUAP NUOVO ALBERGO  
"Località Lido di Lonato"**


Committenti	rev.	data
URBANI S.R.L. Via Virgilio, 8 37012 Bussolengo (VR) C.F. - P.Iva 02297880235	R00	Ottobre 2015
	R01	Luglio 2016

GOBO S.R.L.  
 Via Virgilio, 8  
 37012 Bussolengo (VR)  
 C.F. - P.Iva 01731890982


GOBO S.R.L.  
 37015 Desenzano del Garda (BS)  
 C.F. - P.Iva 01731890982

**Progettista**  
 Arch. Massimo Marai  
 Viale Venezia n.89  
 25123 Brescia  
 C.F. MRA MSM 58B14 B157W  
 P.I. 03605730989


**PROFILI AMBIENTALI** TAVOLA **T06 SU**

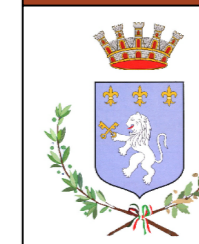


COMUNE DI LONATO DEL GARDA - PROVINCIA DI BRESCIA

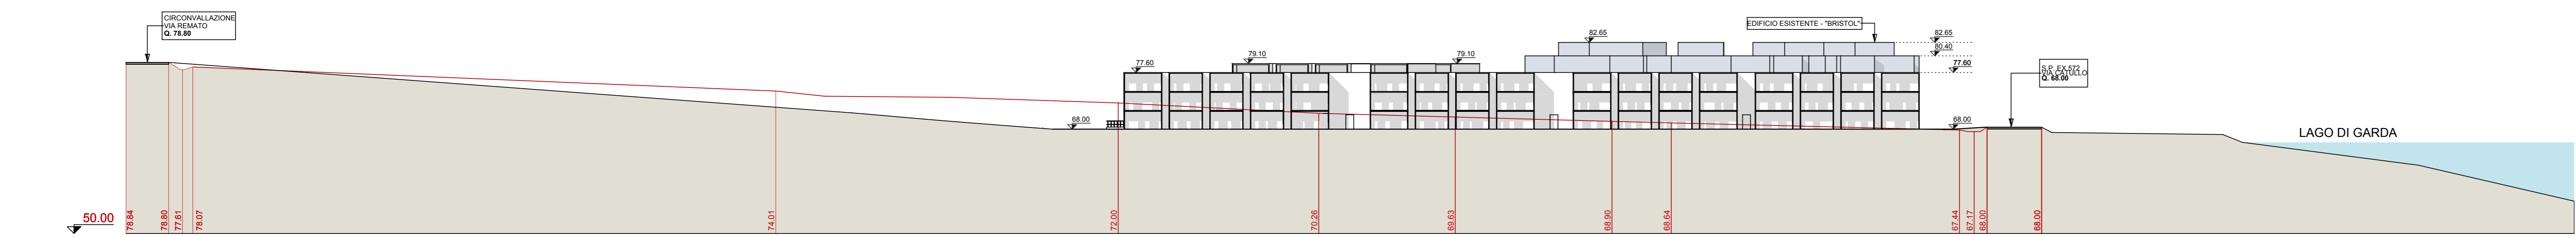


Profilo AA - scala 1:500

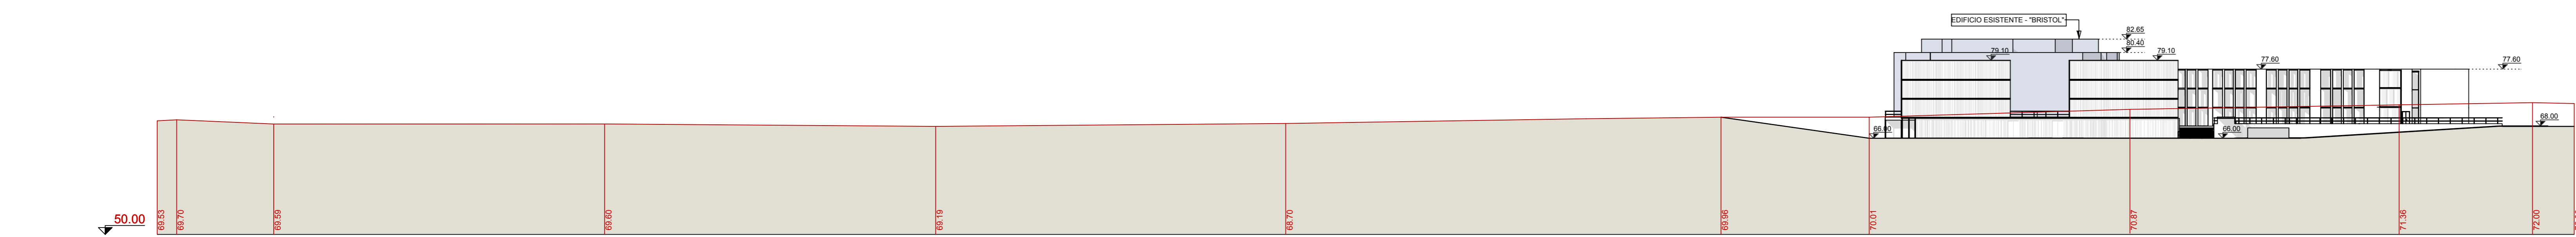

Profilo BB - scala 1:500

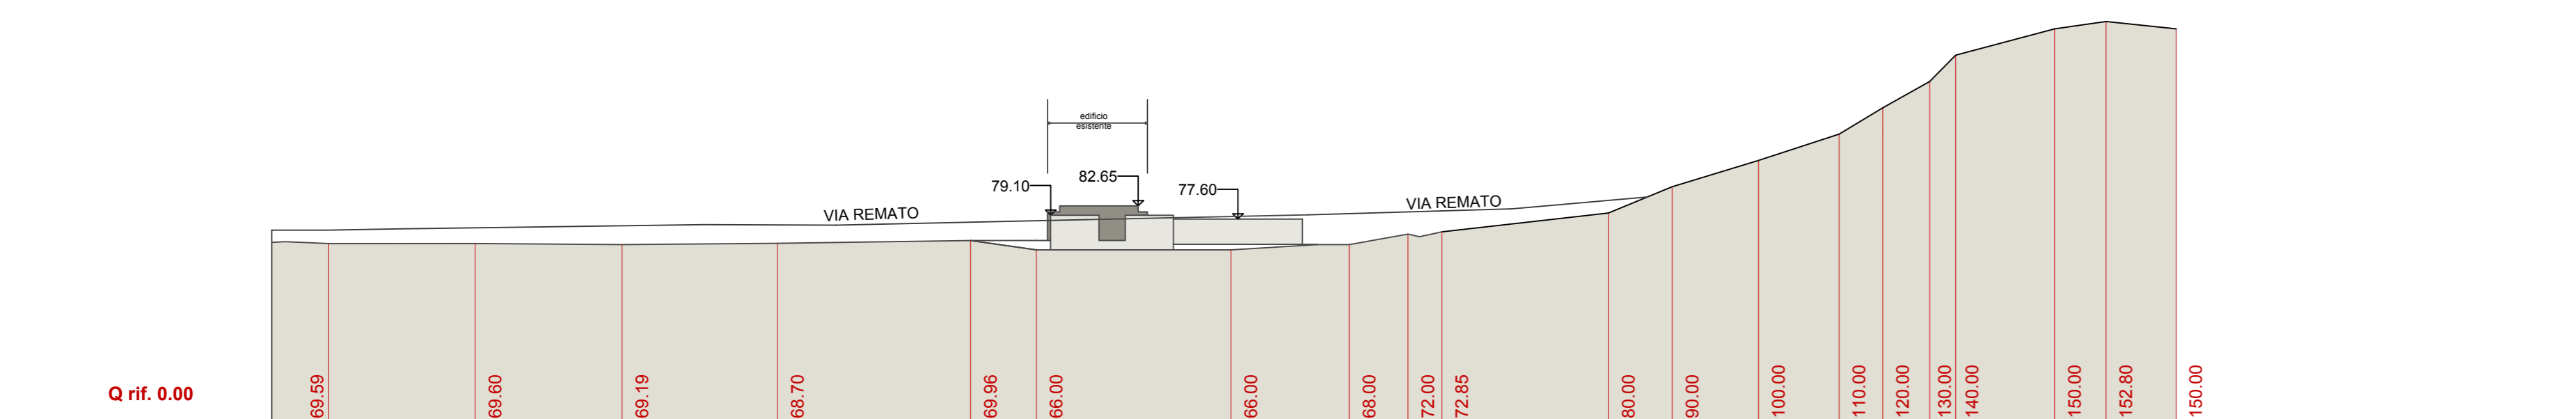

Profilo XX - scala 1:2000

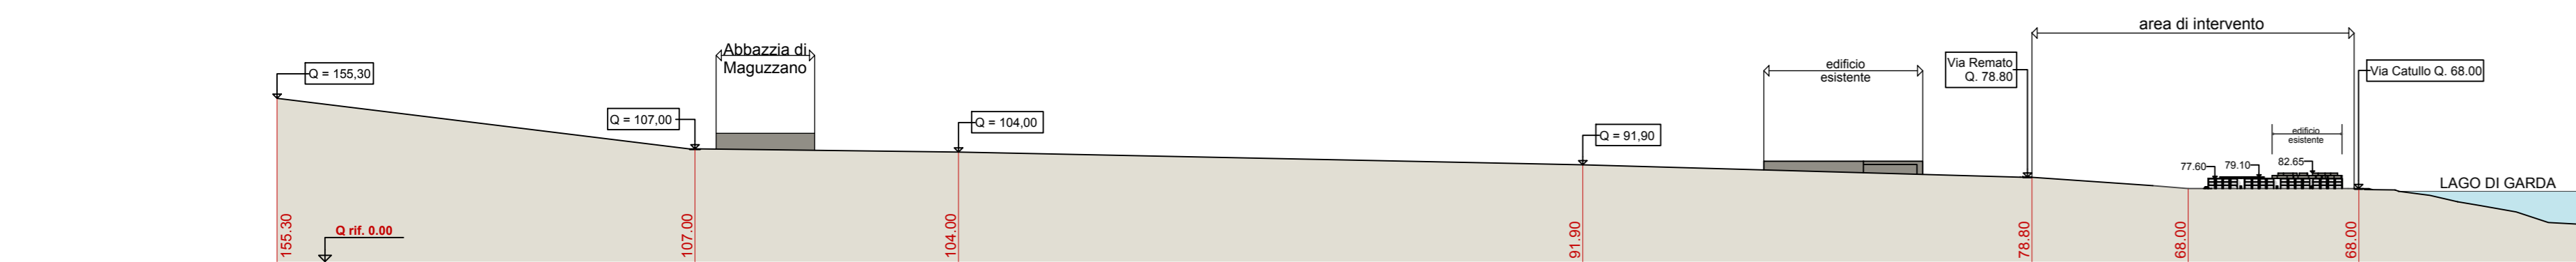

Profilo YY - scala 1:5000

