


- Superficie Terreno (Sf)
- Stato di fatto
- Canestro rete Elettrica MT isolato
 - Elettropoli
 - Reti Acquedotti
 - Reti Fognari
 - Canestro rete Telecomunicazioni polivalenti
 - Collegamento rete Gas polivalente

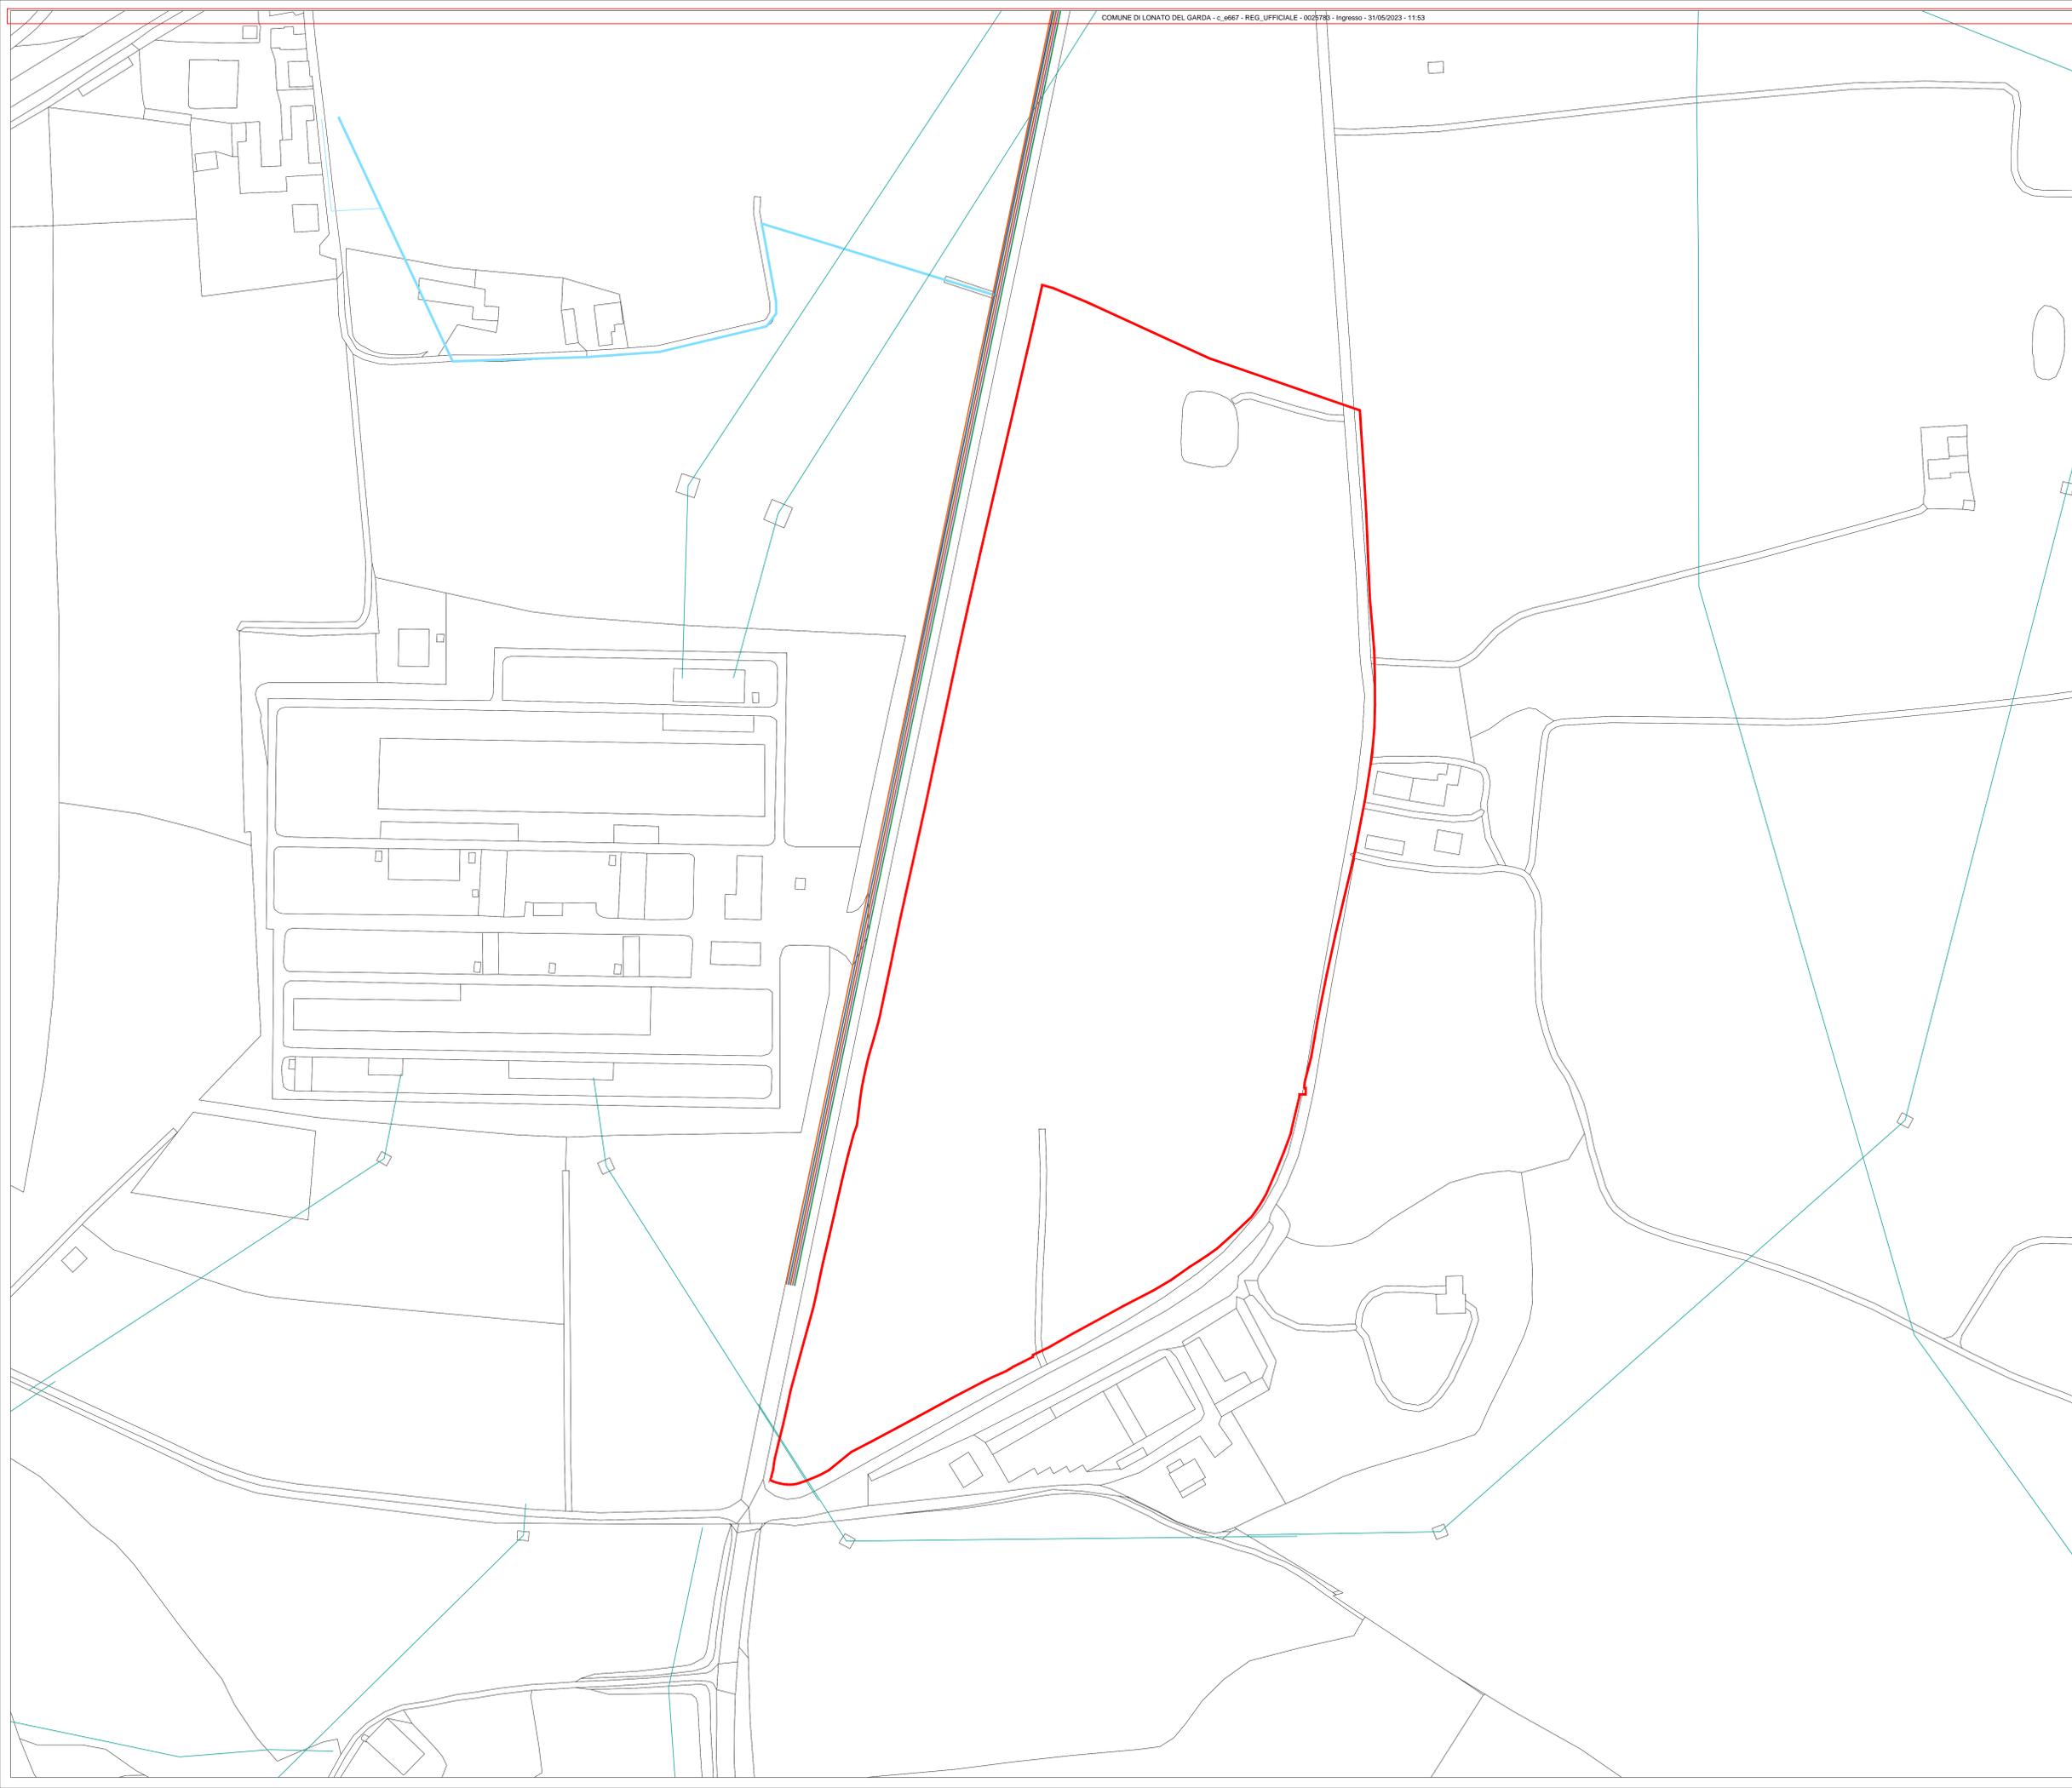

COMUNE DI LONATO DEL GARDA
Piazza Martiri della Libertà 12
25017 Lonato del Garda (BS)

PIANO ATTUATIVO CONFORME AL PGT
AMBITO DI TRASFORMAZIONE AGT n° 13

2.3
Stato di fatto:
Inquadramento dei sottoservizi
Scala 1:1000



PROGETTANTE
PROJECT MANAGEMENT E PROGETTAZIONE DEL PIANO ATTUATIVO
The Blossom Avenue Partners
Prof. Arch. Marco Facchinetti
Urb. Marco Della Valle
Arch. Luca De Stefanis
Corso Italia 13, 20122, Milano
Tel. +39 02 385 0482
bbpartners@pec.it

CONSULENZA AMBIENTALE
TED consulting
Ing. Massimo Mio
Via G. B. Grassi, 15, 20127, Milano
mio@territoioambiente.com
Insediamento studiata
Ing. Michelangelo Aliverti

PROGETTAZIONE DEL PAESAGGIO E DEL VERDE
Studio Architettura Paesaggio di Eugenio Piras
Dott. Arch. Pierluigi Luigino Piras
Via Piana 1 25006 - Roncole Sopra Garza (BS)
info@studioarchitetturaespaesaggio.it