




SEZIONE TIPOLOGICA
TRINCEA DRENANTE
scala 1:20

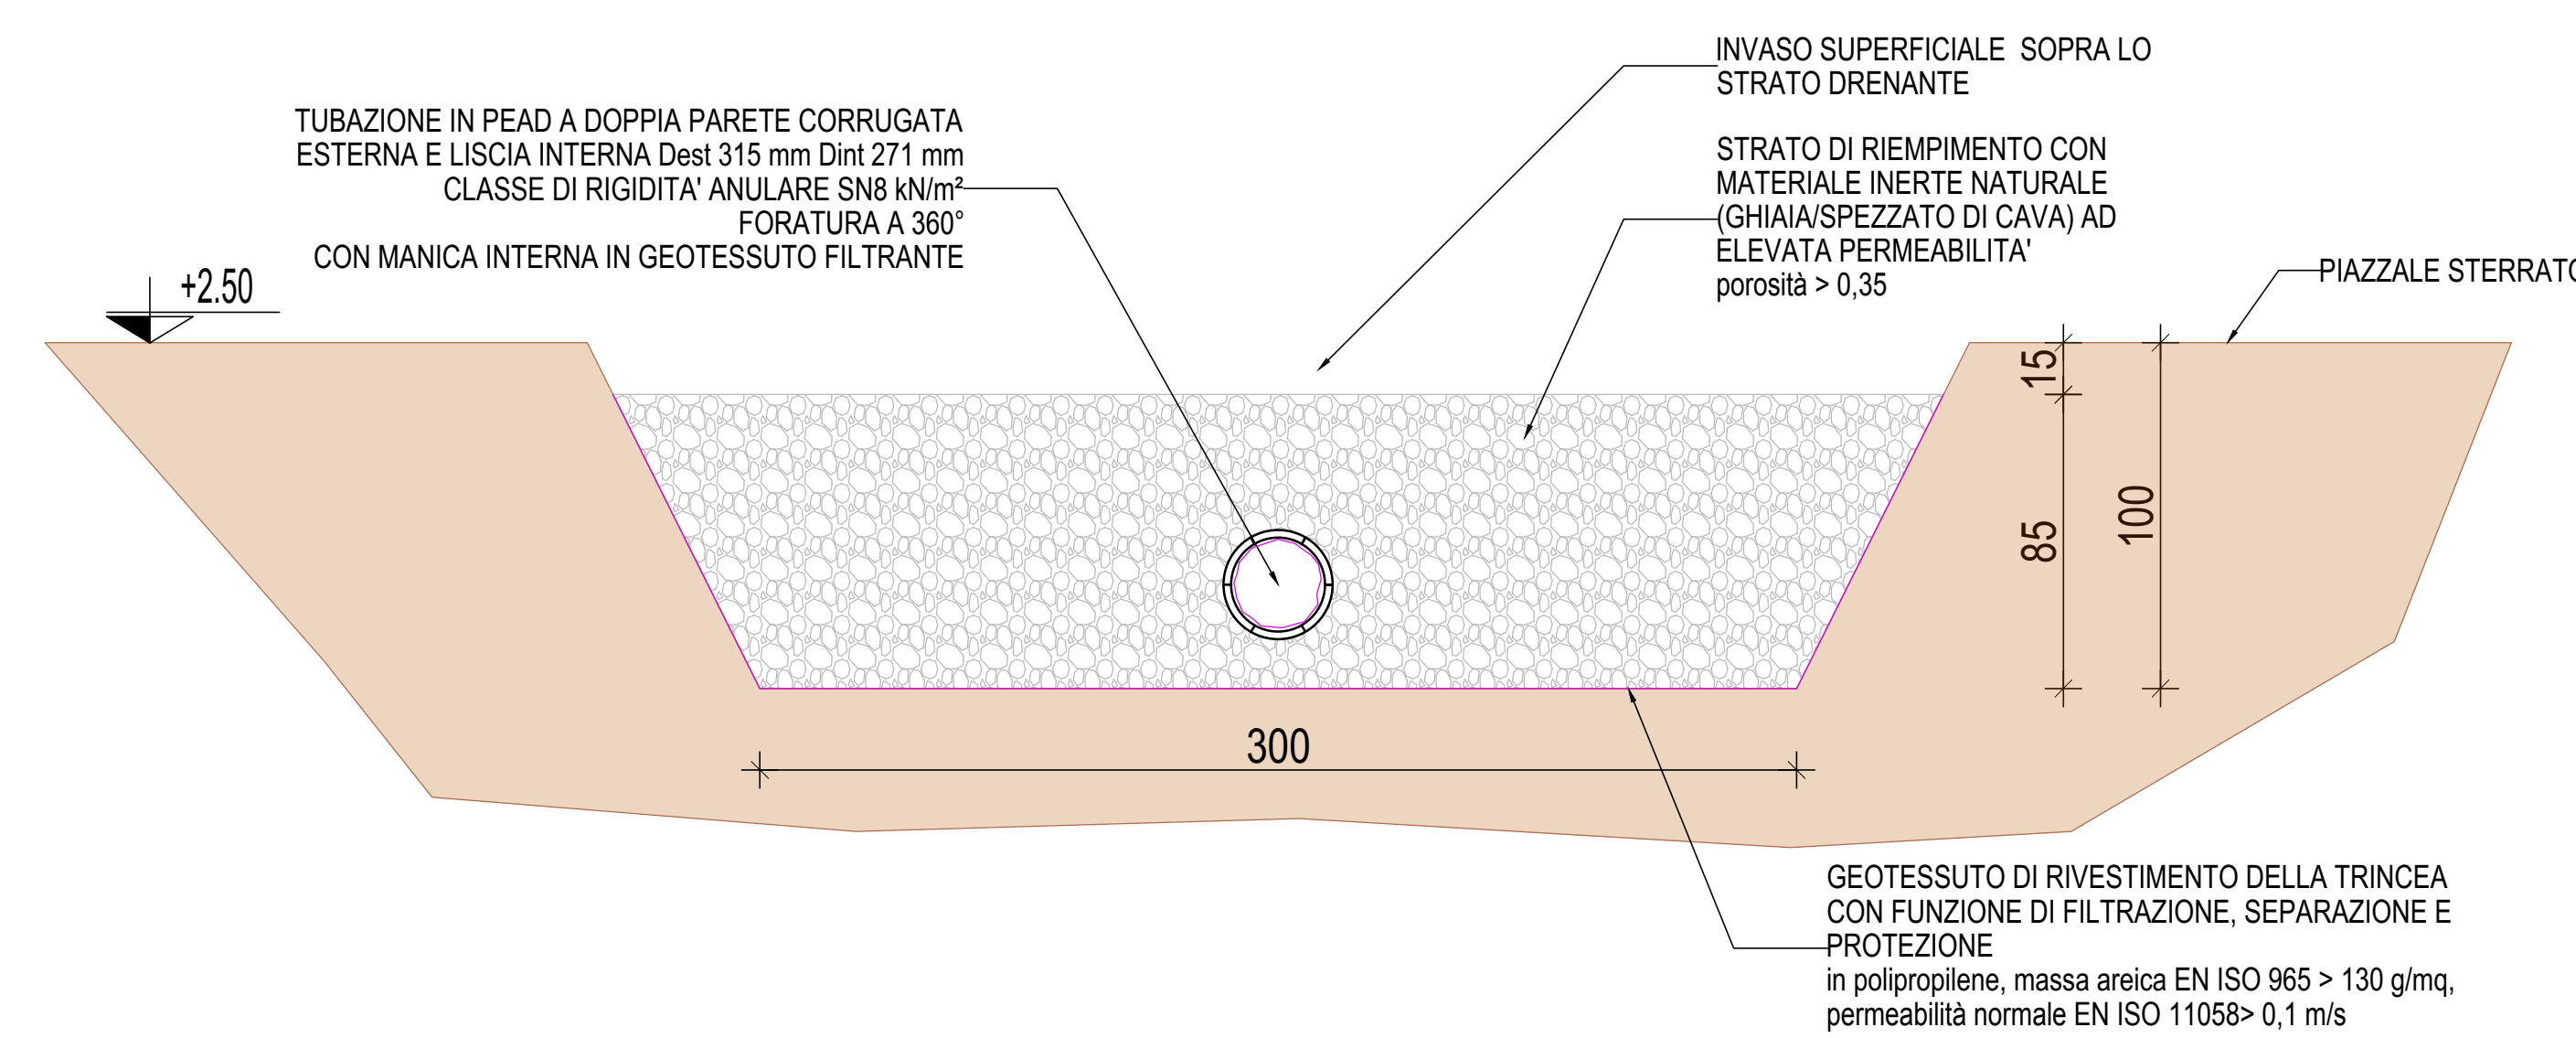


SEZIONE TIPOLOGICA
FOSSETTO DI GUARDIA
scala 1:20

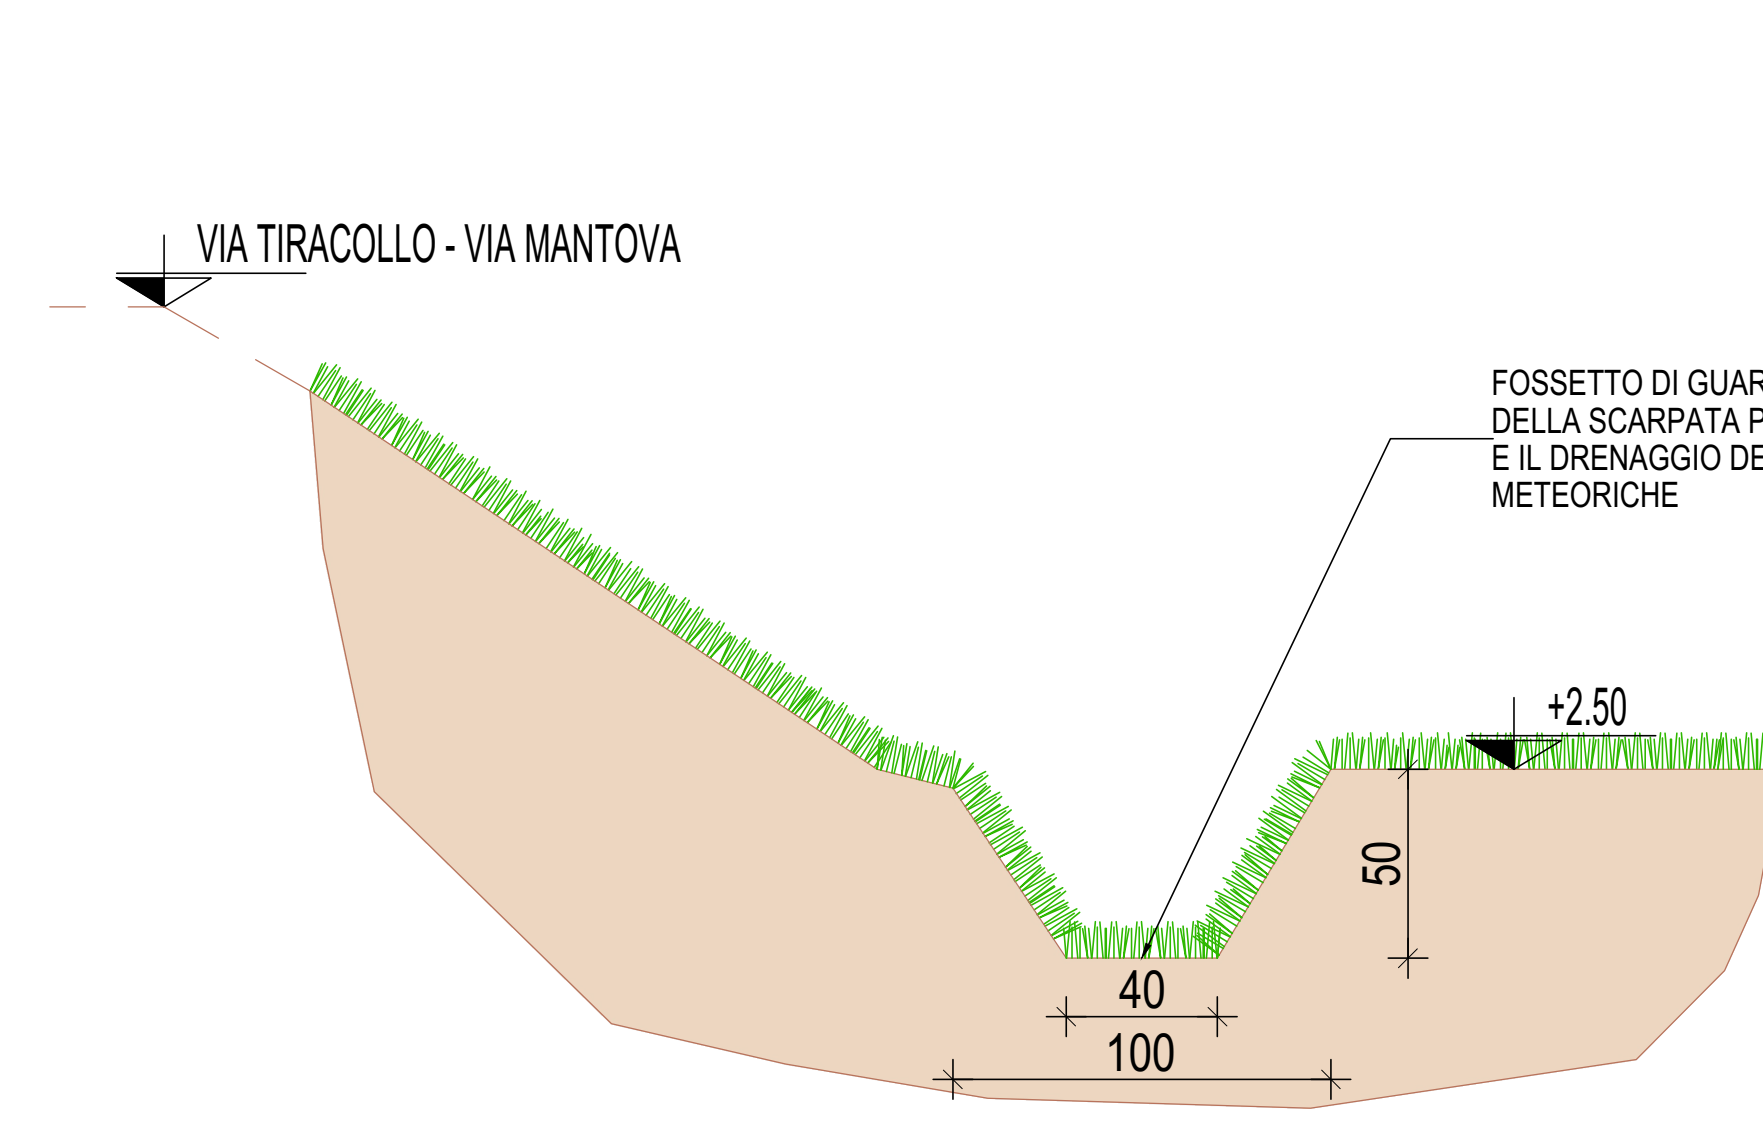


SEZIONE TIPOLOGICA
CADITOIA IN GHISA SFEROIDALE D400
LUCE NETTA 550X550 mm
scala 1:10

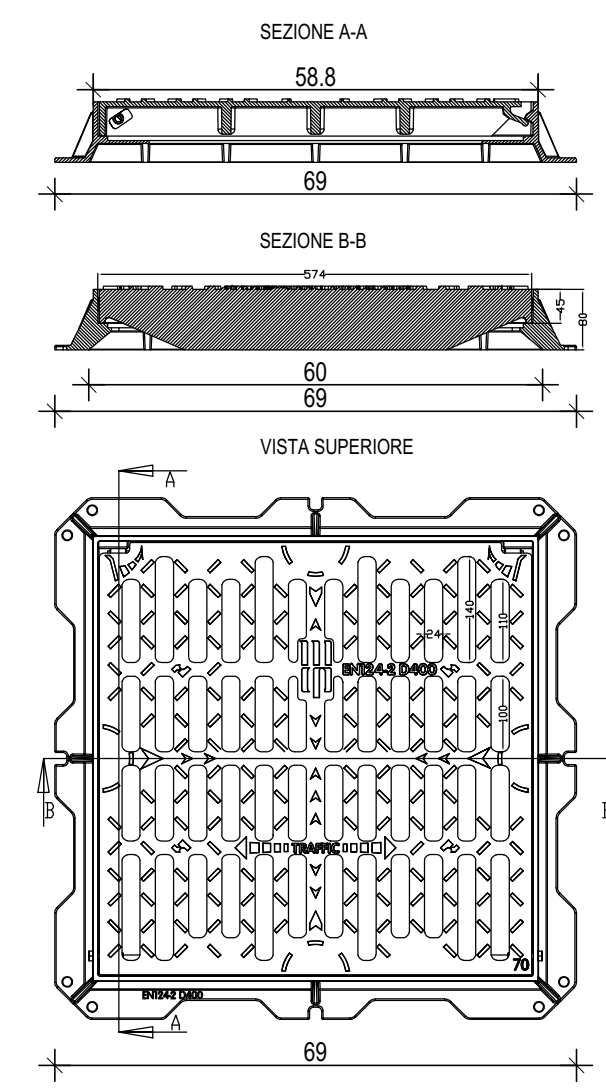

SEZIONE TIPOLOGICA
CHIUSINO IN GHISA SFEROIDALE D400
LUCE NETTA diam. 600 mm
scala 1:10

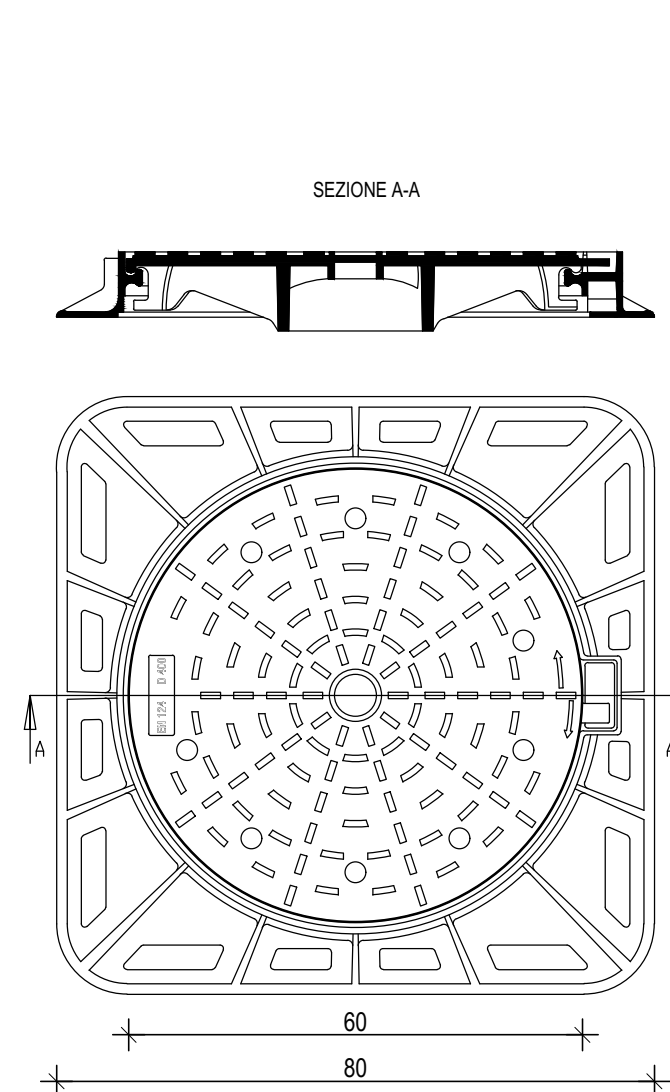

SEZIONE TIPO DI SCAVO
TUBAZIONI IN CLS
scala 1:20

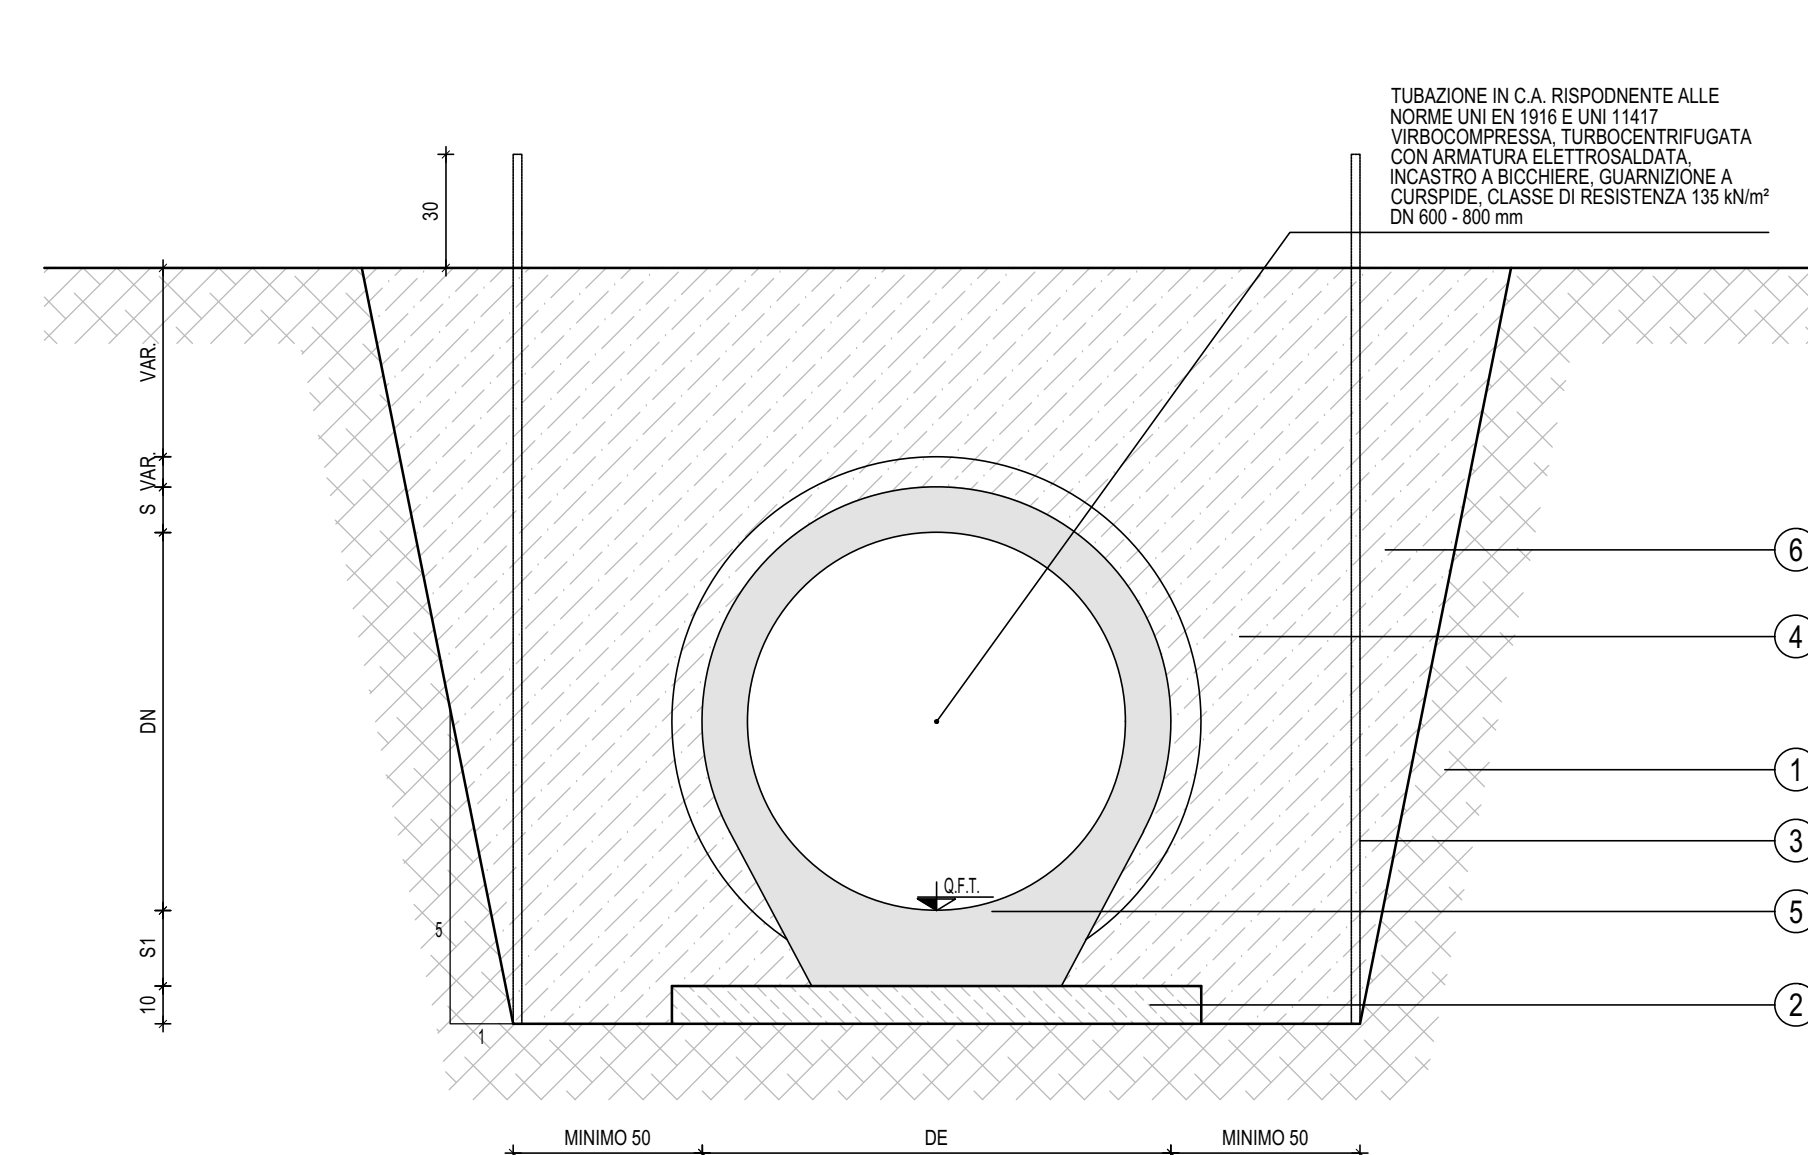

LEGENDA SEZIONI DI SCAVO

- ① SEZIONE DI SCAVO
- ② PIANO DI APPoggio IN CLS MAGRO
- ③ ARMATURA DI SCAVO ESIGUITA CON CASSEFORME ALLEGATO D CON PANNELLI METALLICI PER PROSPERITÀ E LUMINERIE
- ④ RIENTRO CON MATERIALE PROVENIENTE DAGLI SCAVI E RIPRISTINI SUPERFICIALI
- ⑤ MANUFATTO DI PROGETTO IN CLS CON GUARNIZIONE ELASTOMERICA INCORPORATA NEL BICOCHERE
- ⑥ SCAVO IN SEZIONE RESTRETTA



COMUNE DI LONATO d/G
PROVINCIA DI BRESCIA

PIANO DI LOTTIZZAZIONE "TIRACOLLO TRE UMI 1"
Comune di Lonato - via Tiracollo Fig. 47 m.n. 124p - 125p - 466

STUDIO DEL SISTEMA DI SMALTIMENTO DELLE ACQUE BIANCHE
PROGETTO PRELIMINARE DI INVARIANZA IDROLOGICA E IDRAULICA
(R.R. n. 7 - 23.11.2017 R.R. n. 8 - 19.04.2019)

COMMITTENTE:
OXYTURBO S.P.A.
Via Siero, 15 - 25015 Desenzano del Garda (BS)
C.F. 0178850178 - P.IVA 0065320986

OGGETTO:
PLANIMETRIA RETE SOTTOBACINO B1
PLANIMETRIA RETE SOTTOBACINI B5.2 E B0
SEZIONI TIPOLOGICHE

PROGETTISTI:
Ing. GIUSEPPE NEGRINELLI
Ordine degli Ingegneri della Provincia di Brescia n. 1564
Ing. GIULIA NEGRINELLI
Ordine degli Ingegneri della Provincia di Brescia n. A6360

SCALA: varie
DATA: MARZO 2021
TAVOLA: 4