




PLANIMETRIA DI INDIVIDUAZIONE DELLE AREE IN CESSIONE PER
OPERE DI URBANIZZAZIONE
scala 1:1000

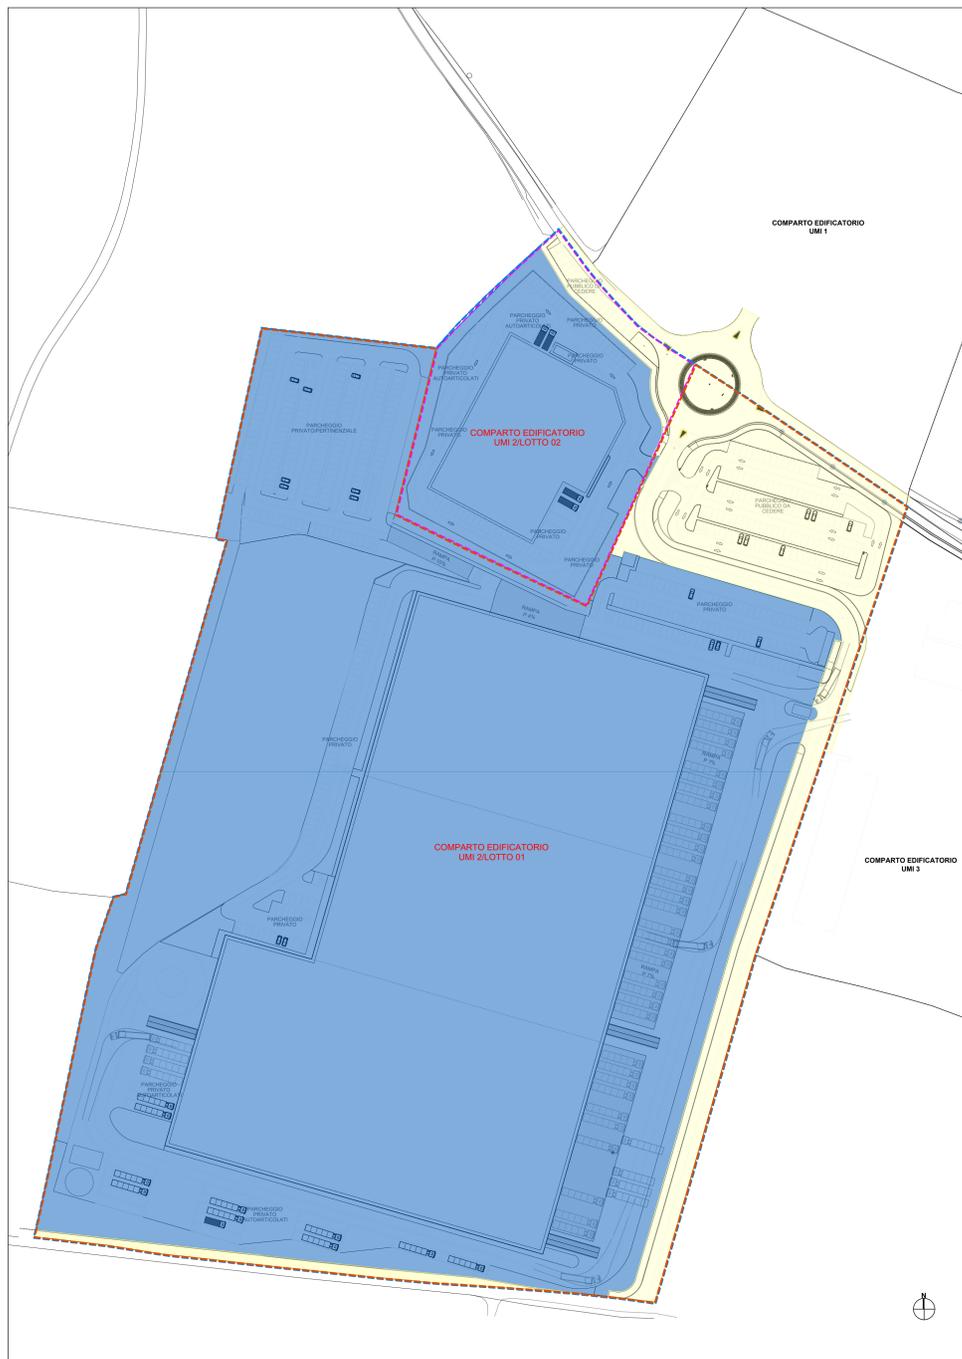

PLANIMETRIA DI INDIVIDUAZIONE SOTTOBACINI
OPERE DI URBANIZZAZIONE
scala 1:1000

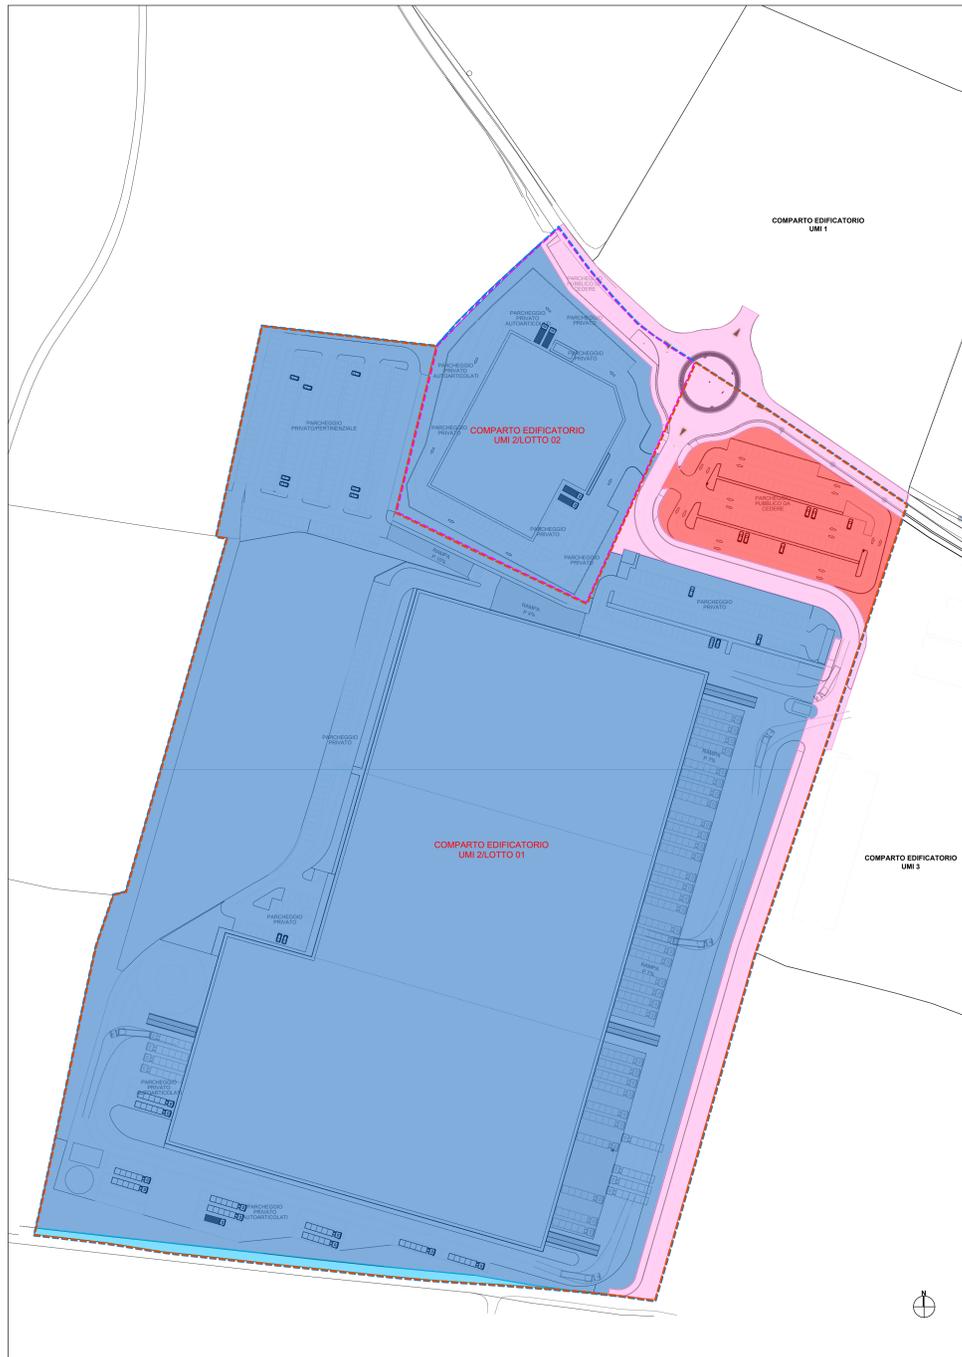

PLANIMETRIA DI INDIVIDUAZIONE DELLE AREE IN CESSIONE - NEL
COMPARTO E EXTRA COMPARTO
scala 1:1000

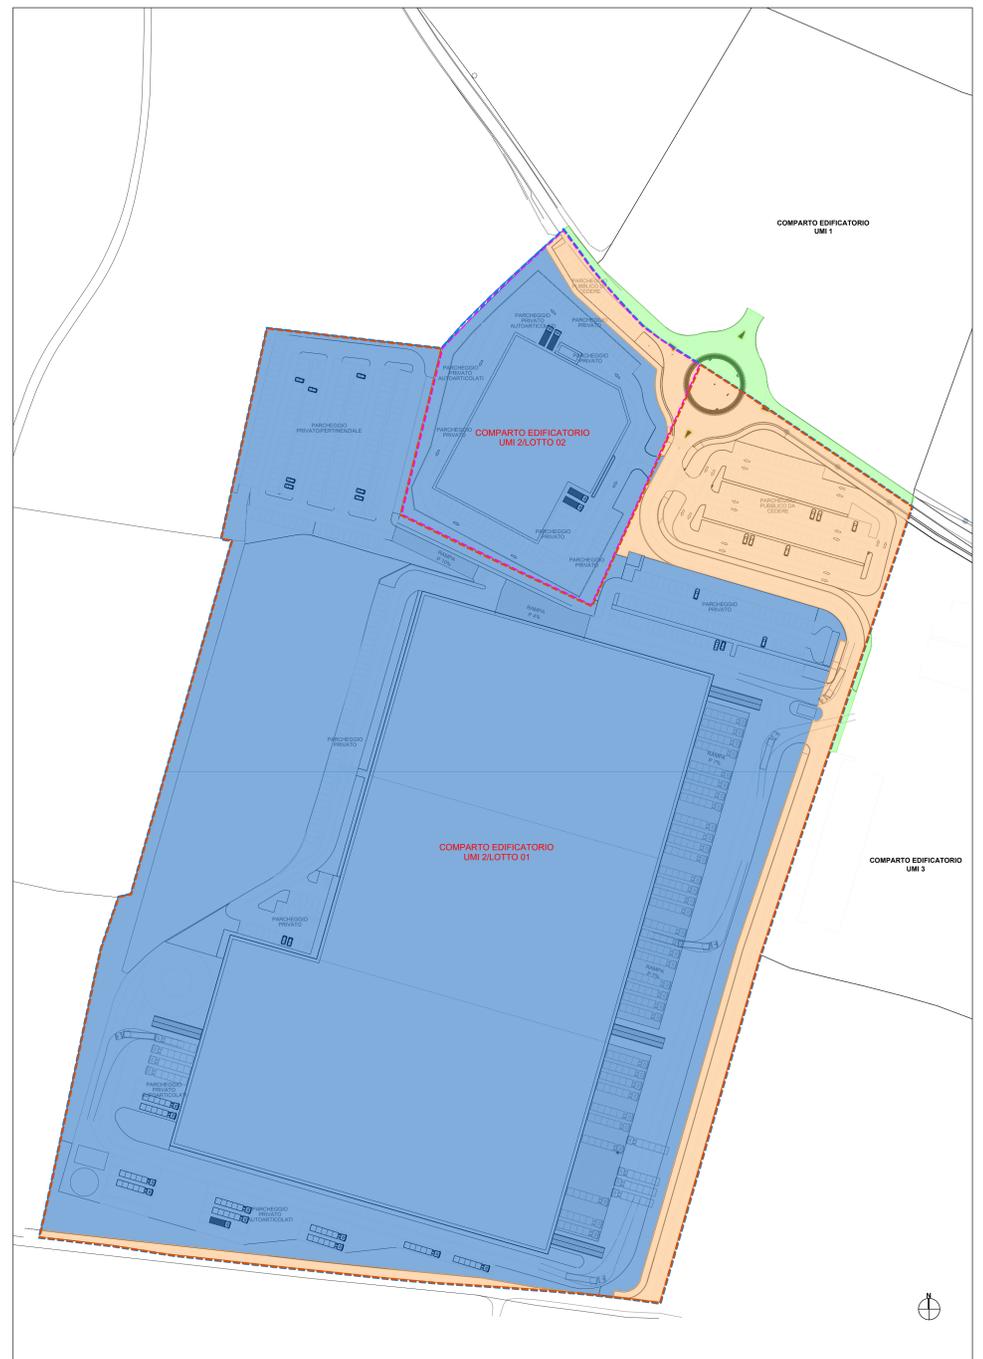

INDIVIDUAZIONE AREE IN CESSIONE

- COMPARTI EDIFICATORI
- AREE IN CESSIONE PER URBANIZZAZIONE

INDIVIDUAZIONE AREE IN CESSIONE NEL COMPARTO E EXTRA COMPARTO

- COMPARTI EDIFICATORI
- AREE IN CESSIONE PER OPERE DI URBANIZZAZIONE - NEL COMPARTO
- AREE IN CESSIONE PER OPERE DI URBANIZZAZIONE - EXTRA COMPARTO

INDIVIDUAZIONE SOTTOBACINI OPERE DI URBANIZZAZIONE

- COMPARTI EDIFICATORI
- SOTTOBACINO PP01_2022 PARCHEGGIO PUBBLICO m² 4.130,29
- SOTTOBACINO SV_2022 STRADE E VIABILITÀ m² 7.801,50
- ALLARGAMENTO STRADA ESISTENTE NON SOGGETTA AD INVARIANZA (art. 3 comma 3 lettera c) R.R. 7/2017)

SUPERFICIE TERRITORIALE

- PERIMETRO AMBITO - AdT 12 - UMI 2 Ambiti Urbani di Trasformazione a destinazione prevalente produttiva, commerciale/direzionale soggetti a Piani Attuativi
- Perimetro area di proprietà Lorenzi Antoni e Giovanni S.S. e Rambaldini Loretta (UMI 2/LOTTO 01)
- Perimetro area di proprietà SGH srl (UMI 2/LOTTO 02)



COMUNE DI LONATO d/G
PROVINCIA DI BRESCIA



PIANO DI LOTTIZZAZIONE "CAMPAGNOLI" AdT 12 UMI 2
Loc. Campagnoli - via Mantova / Brodena - Comune di Lonato
Fig. 54 mapp. n. 22, 23, 24p, 35, 36, 37, 38, 39, 40, 41, 93

STUDIO DEL SISTEMA DI SMALTIMENTO DELLE ACQUE BIANCHE
PROGETTO DI INVARIANZA IDROLOGICA E IDRAULICA
(R.R. n. 7 - 23.11.2017 R.R. n. 8 - 19.04.2019)
OPERE DI URBANIZZAZIONE

COMMITTENTE
LORENZI ANTONIO E GIOVANNI S.S., Via Napoleonica 27, 25018 Montichiari (BS) C.F. 01660230986
RAMBALDINI LORETTA, via Pomaro 16, 25064 Gussago (BS) C.F. RMBL1767AS3B1575
SGH SRL, Via Carpendolo 90, 46049 Castiglione delle Stiviere (MN) C.F. 02685980209

OGGETTO
PLANIMETRIA DI INDIVIDUAZIONE AREE IN CESSIONE PER OPERE DI URBANIZZAZIONE NEL COMPARTO E EXTRA COMPARTO
PLANIMETRIA DI INDIVIDUAZIONE SOTTOBACINI DI CALCOLO

IL PROGETTISTA
Ing. GIUSEPPE NEGRINELLI
Ordine degli Ingegneri della Provincia di Brescia n.1564

SCALA
1:1000

DATA
FEB. 2023

REVISIONE
002

TAVOLAN°
I-AII.2