PLANIMETRIA DI PROGETTO OPERE DI URBANIZZAZIONE
SISTEMA DI SMALTIMENTO DELLE ACQUE BIANCHE E OPERE DI INVARIANZA
scala 1:200

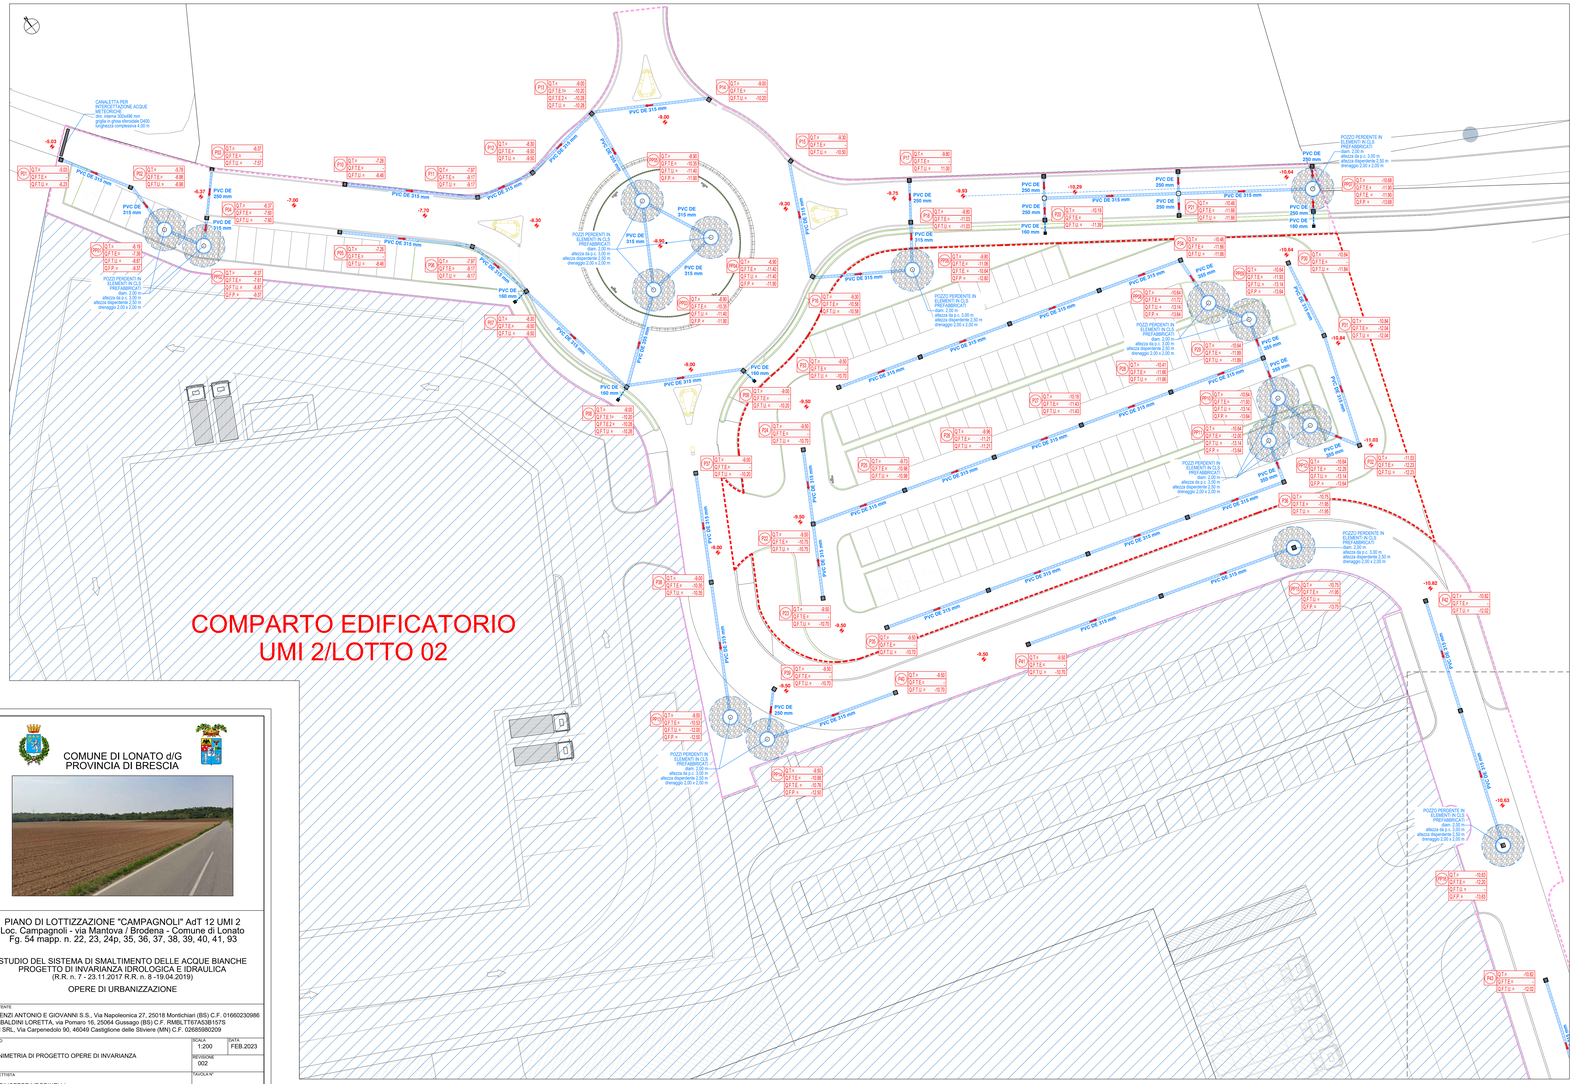

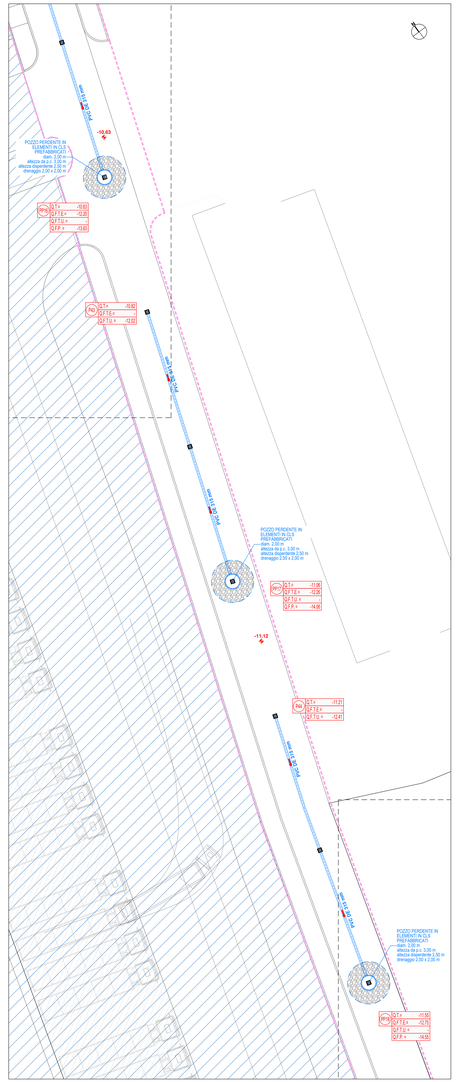

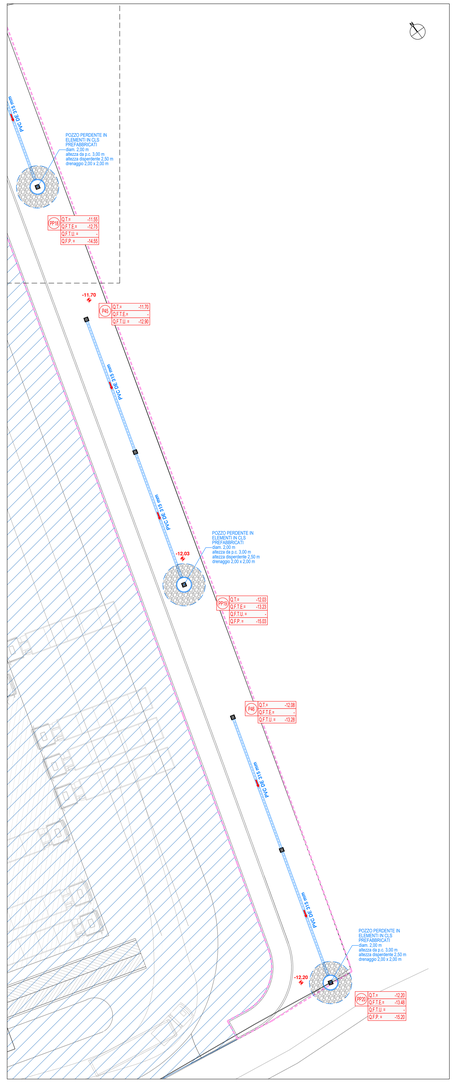

COMUNE DI LONATO d/G
PROVINCIA DI BRESCIA

PIANO DI LOTTIZZAZIONE "CAMPAGNOLI" AdT 12 UMI 2
Loc. Campagnoli - via Mantova / Brodena - Comune di Lonato
Fg. 54 mapp. n. 22, 23, 24p, 35, 36, 37, 38, 39, 40, 41, 93

STUDIO DEL SISTEMA DI SMALTIMENTO DELLE ACQUE BIANCHE
PROGETTO DI INVARIANZA IDROLOGICA E IDRAULICA
(R.R. n. 7 - 23.11.2017 R.R. n. 8 - 19.04.2019)

OPERE DI URBANIZZAZIONE

COMMITTENTE:
LORENZI ANTONIO E GIOVANNI S.S., Via Napoleonica 27, 25018 Montichiari (BS) C.F. 01660230986
RAMBALDINI LORETTA, via Pomaro 16, 25064 Gussago (BS) C.F. RMBLTT67A53B157S
SGH SRL, Via Carpenedolo 90, 46049 Castiglione delle Stiviere (MN) C.F. 02685950209

OGGETTO: PLANIMETRIA DI PROGETTO OPERE DI INVARIANZA	SCALA: 1:200 — DATA: FEB.2023
	REVISIONE: 002
IL PROGETTISTA: Ing. GIUSEPPE NEGRINELLI, Ordine degli Ingegneri della Provincia di Brescia n.1564	TAVOLA N°: I-All.4