


Verifica analitica ambito di trasformazione AdT n°13 [mq] - retti

	(	B	+	b	)	x	h	/	2	=	
1	(	36,57	+	0,00	)	x	0,75	/	2	=	13,71
2	(	39,48	+	0,00	)	x	2,12	/	2	=	41,85
3	(	39,32	+	0,00	)	x	1,95	/	2	=	38,34
4	(	63,74	+	0,00	)	x	24,93	/	2	=	794,52
5	(	63,74	+	0,00	)	x	22,60	/	2	=	720,26
6	(	39,28	+	0,00	)	x	1,22	/	2	=	23,96
7	(	39,28	+	0,00	)	x	28,57	/	2	=	561,11
8	(	40,29	+	0,00	)	x	3,41	/	2	=	68,69
9	(	38,98	+	0,00	)	x	14,34	/	2	=	279,49
10	(	37,87	+	0,00	)	x	3,77	/	2	=	71,38
11	(	29,03	+	0,00	)	x	1,50	/	2	=	21,77
12	(	25,40	+	0,00	)	x	3,67	/	2	=	46,61
13	(	34,78	+	0,00	)	x	15,53	/	2	=	270,07
14	(	18,65	+	0,00	)	x	7,63	/	2	=	71,15
15	(	21,41	+	0,00	)	x	6,07	/	2	=	64,98
16	(	26,40	+	0,00	)	x	8,67	/	2	=	114,44
17	(	9,35	+	0,00	)	x	14,45	/	2	=	67,55
18	(	7,37	+	0,00	)	x	8,64	/	2	=	31,84
19	(	15,79	+	0,00	)	x	6,72	/	2	=	53,05
20	(	11,37	+	0,00	)	x	4,22	/	2	=	23,99
21	(	2,46	+	0,00	)	x	5,27	/	2	=	6,48
22	(	8,05	+	0,00	)	x	3,32	/	2	=	13,36
23	(	10,64	+	0,00	)	x	3,85	/	2	=	20,48
24	(	11,07	+	0,00	)	x	3,50	/	2	=	19,37
<b>TOTALE AREE</b>											<b>3.438,48</b>

Verifica analitica ambito di trasformazione AdT n°13 [mq] - curve

	(	r	x	(	Larch	-	Lsegm	)	+	Lsegm	x	H	)	/	2	=	
a	(	10,48	x	(	13,55	-	12,62	)	+	12,62	x	2,12	)	/	2	=	18,25
b	(	13,25	x	(	15,78	-	14,87	)	+	14,87	x	2,28	)	/	2	=	22,98
c	(	9,9	x	(	11,69	-	11,02	)	+	11,02	x	1,68	)	/	2	=	12,57
d	(	15	x	(	15,36	-	14,7	)	+	14,7	x	1,92	)	/	2	=	19,06
e	(	22,5	x	(	16,13	-	15,79	)	+	15,79	x	1,43	)	/	2	=	15,11
f	(	22,5	x	(	4,87	-	4,86	)	+	4,86	x	0,13	)	/	2	=	0,43
g	(	15	x	(	10,88	-	10,64	)	+	10,64	x	0,97	)	/	2	=	6,96
h	(	32,06	x	(	11,13	-	11,07	)	+	11,07	x	0,48	)	/	2	=	3,62
<b>CURVE DA AGGIUNGERE</b>																	<b>80,26</b>
<b>CURVE DA SOTTRARRE</b>																	<b>18,73</b>
<b>TOTALE</b>																	<b>61,52</b>

<b>Totale area per servizi privata assoggettata ad uso pubblico [mq] - retti</b>	<b>3.438,48</b>
<b>Totale area per servizi privata assoggettata ad uso pubblico [mq] - curve</b>	<b>61,52</b>
<b>TOTALE AREA PER SERVIZI PRIVATA ASSOGGETTATA AD USO PUBBLICO</b>	<b>3.500,00</b>

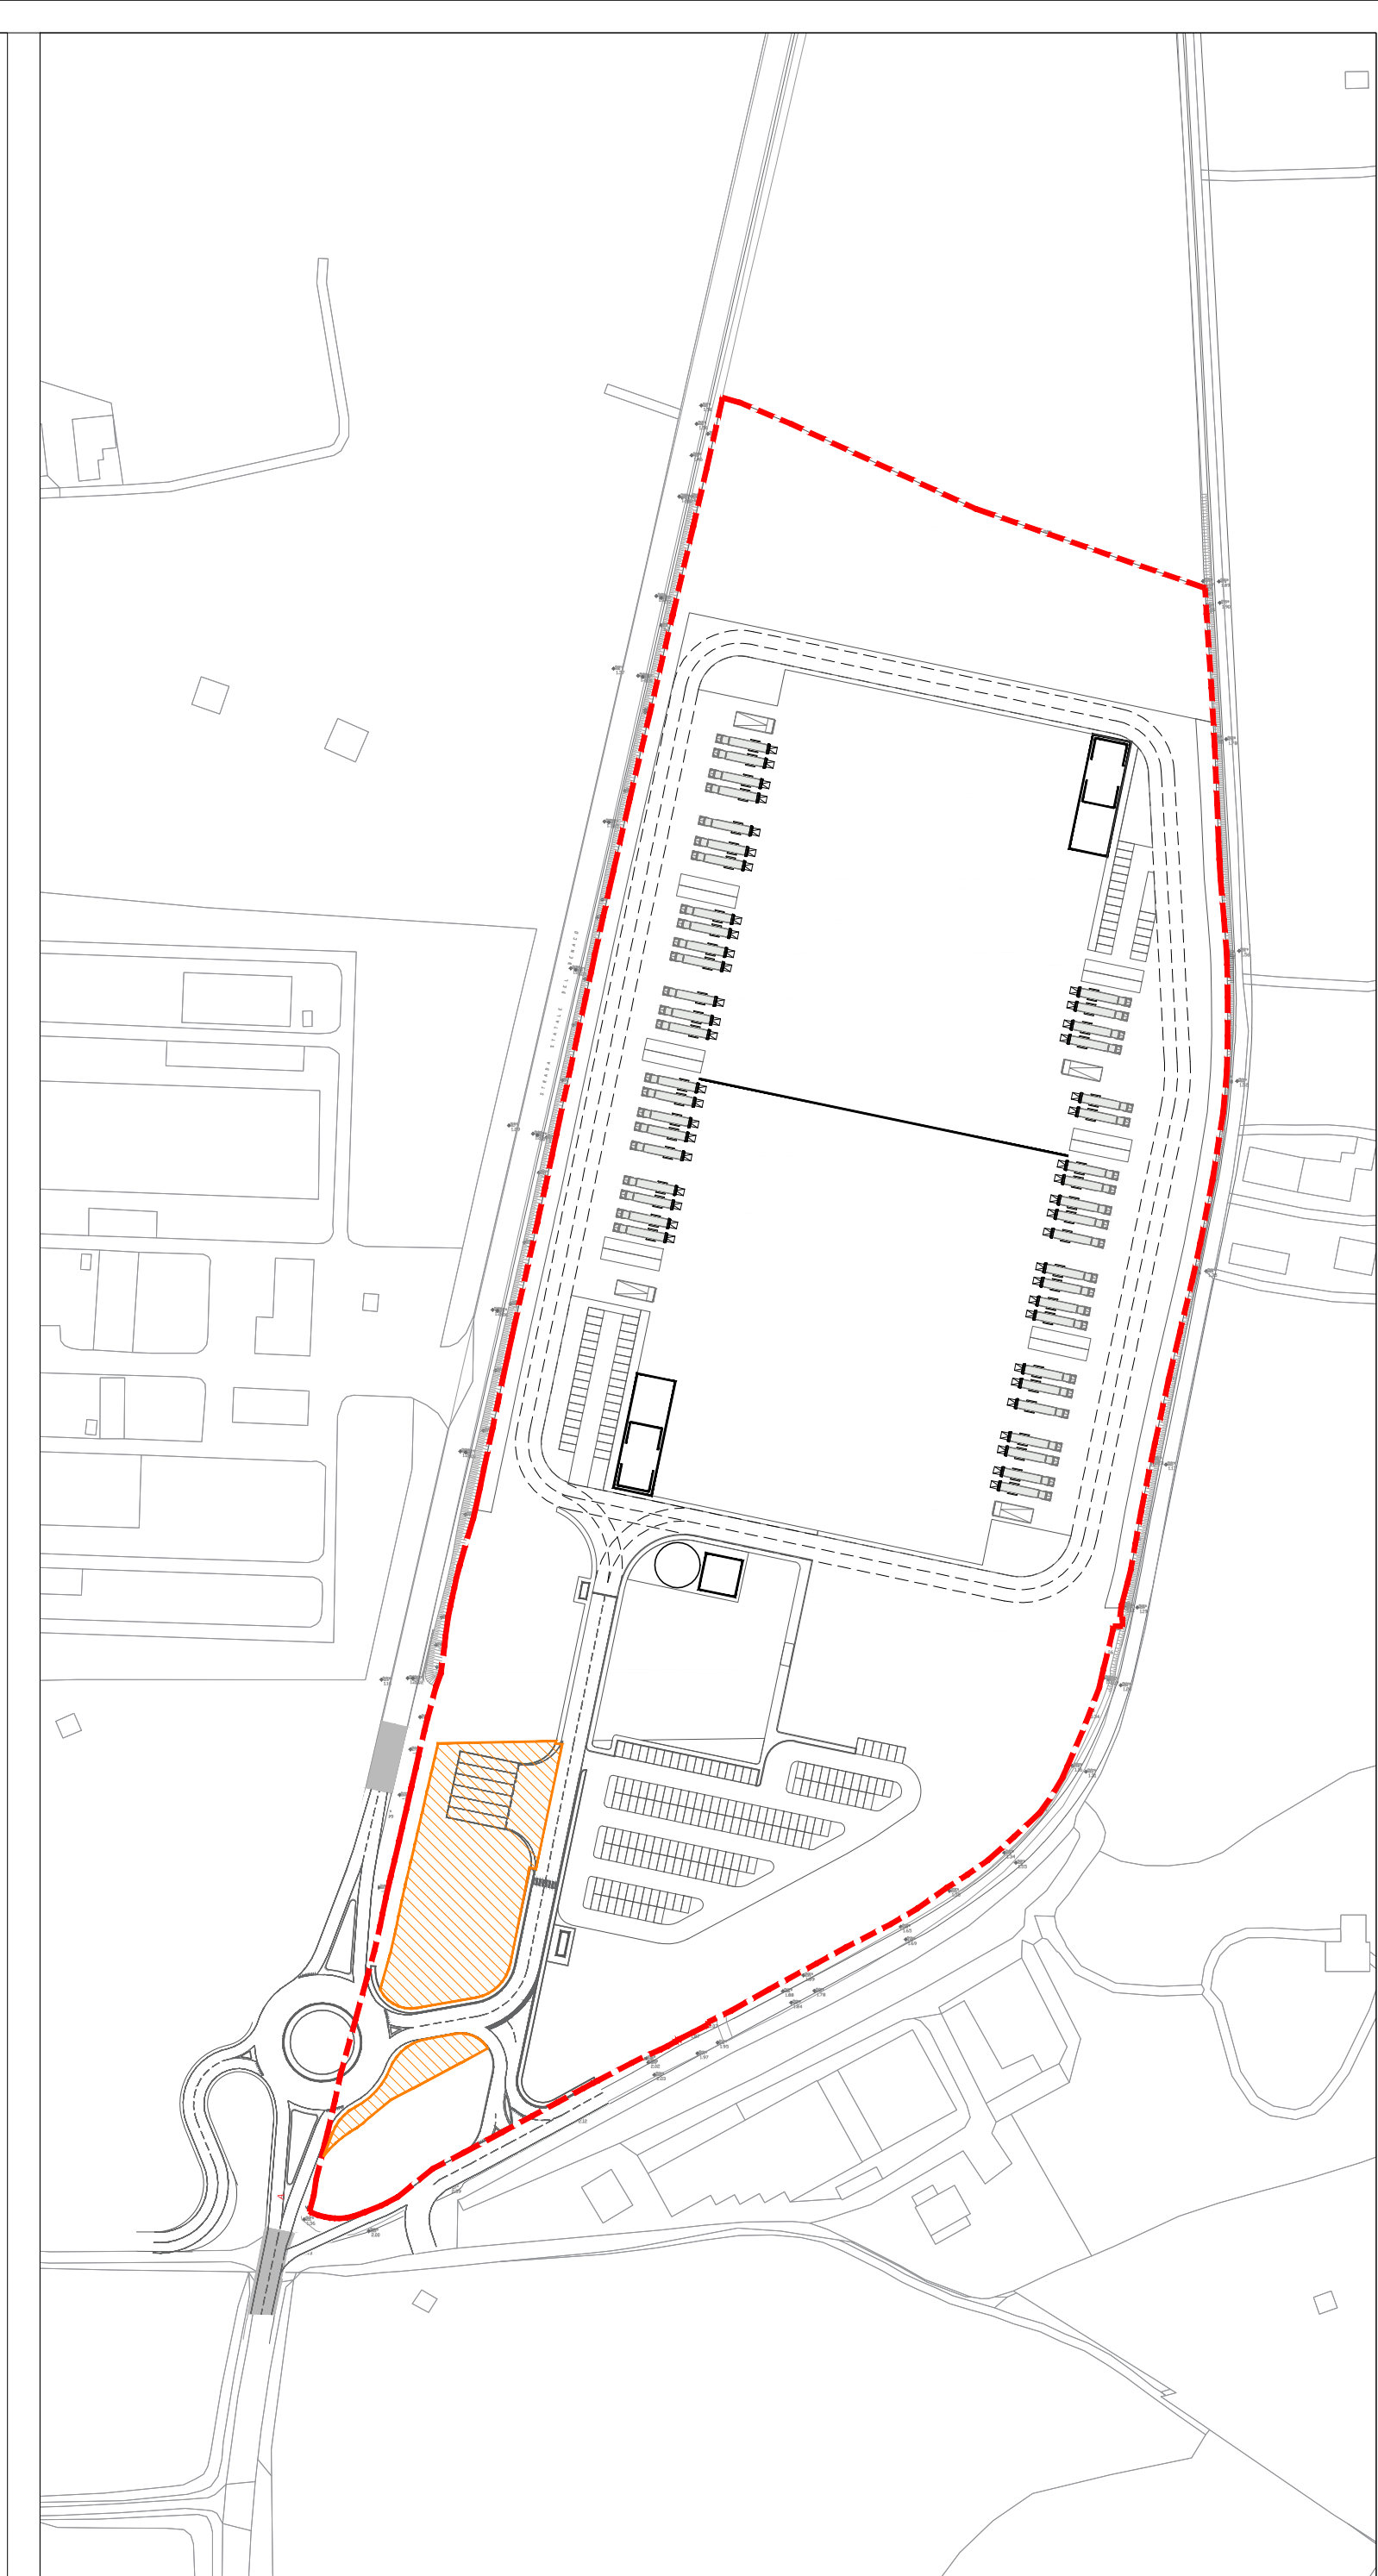

COMUNE DI LONATO DEL GARDA  
Piazza Martiri della Libertà 12  
25017 Lonato del Garda BS



PIANO ATTUATIVO CONFORME AL PGT  
AMBITO DI TRASFORMAZIONE AdT n° 13

3.3  
Verifiche analitiche delle aree a standard  
assoggettate ad uso pubblico



logistics development  
Develog 6 s.r.l.  
Via Dante 9  
20122 Milano (MI)

PROPRIETA'  
Società' specializzata immobiliare fondata  
agli inizi di Gian Giacomo Medici di  
Morgnano & C. s.a.s

PROGETTAZIONE DEL PAESAGGIO E DEL VERDE  
Studio Architettura Paesaggio di Luigino Pirota  
Dot. Arch. Paesagg. Luigino Pirota  
Via Piave 1 24040 - Bonate Sopra (BS)  
info@studioarchitetturapaesaggio.it