




1 Piano Terra
1 : 500

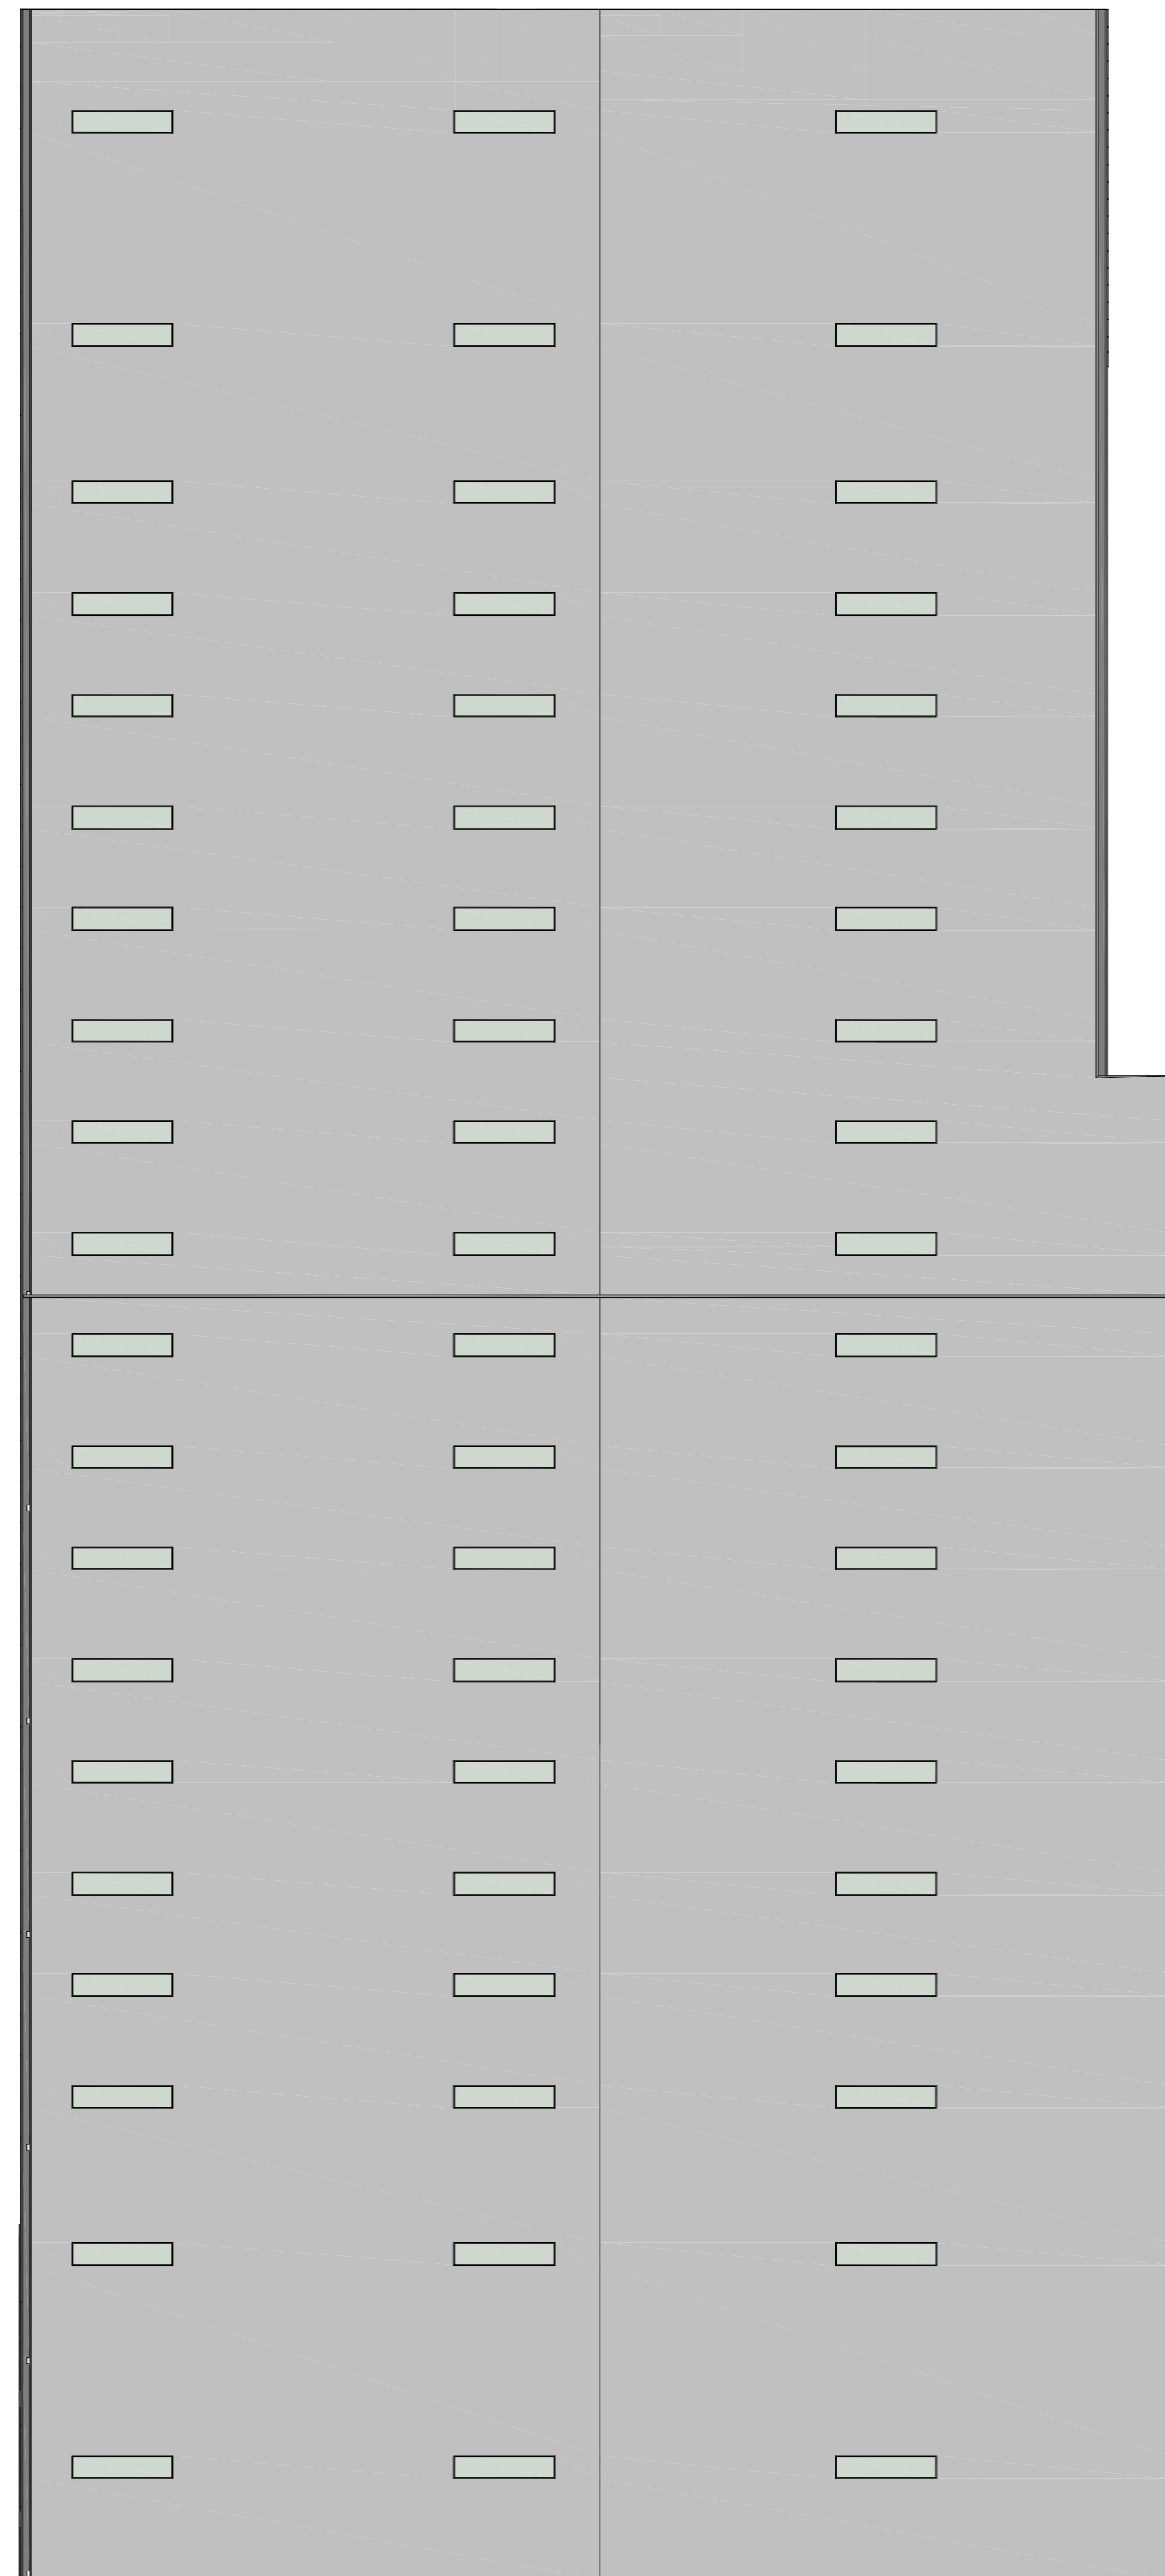


4 Copertura
1 : 500

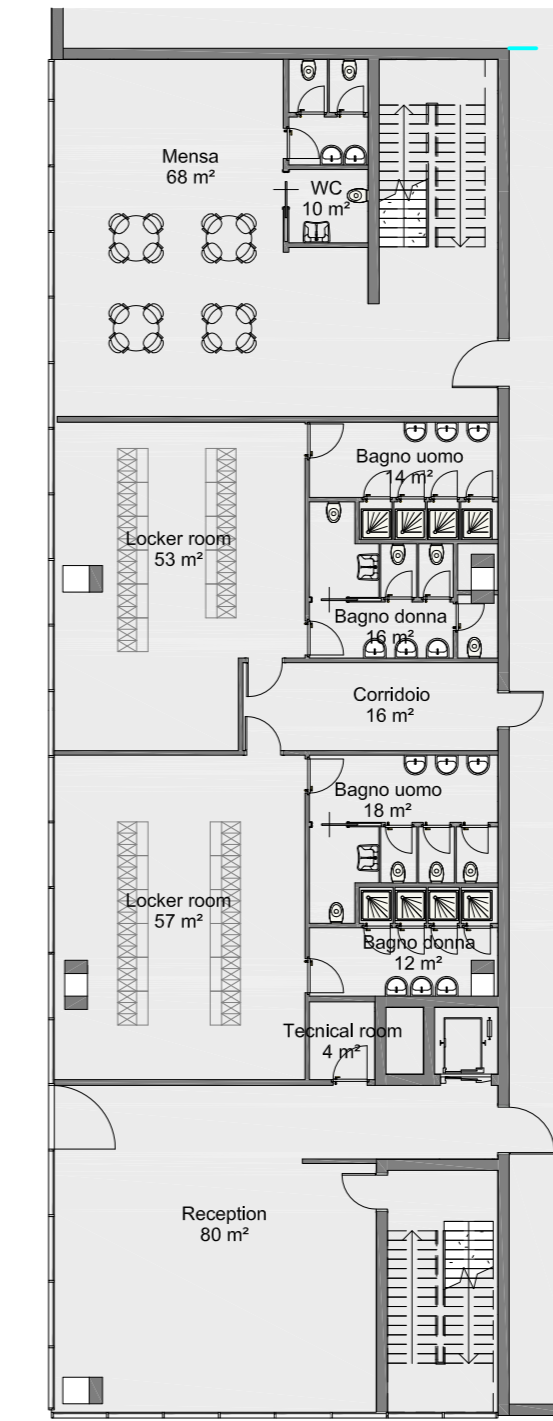

2 Ufficio Piano Terra
1 : 200

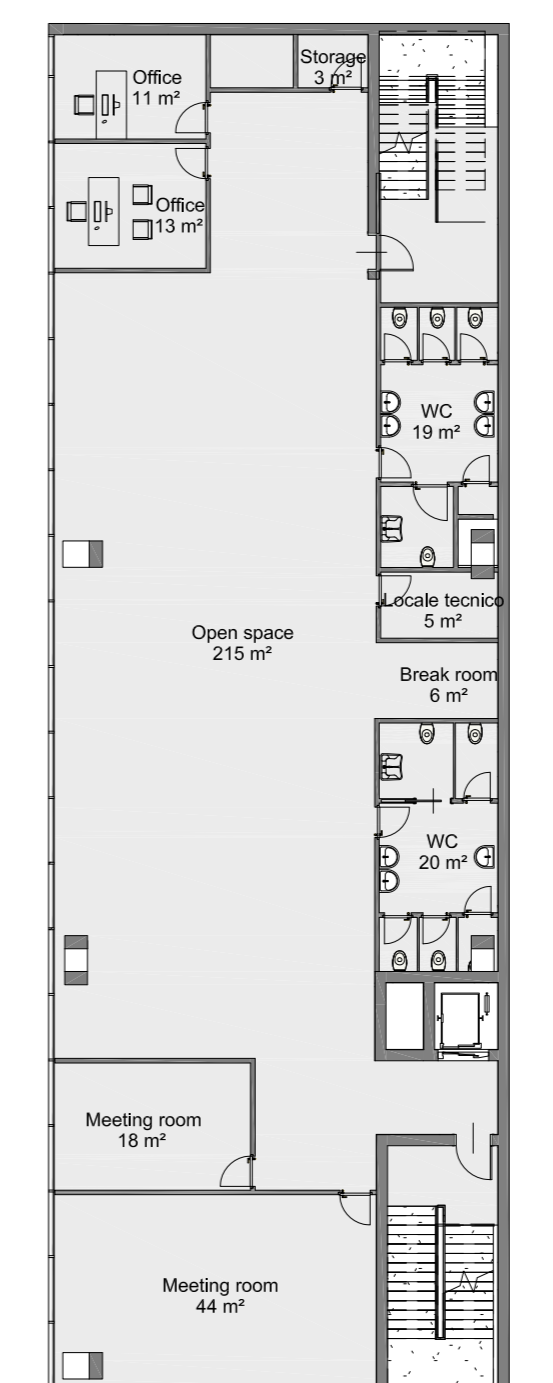

3 Ufficio Piano Primo
1 : 200

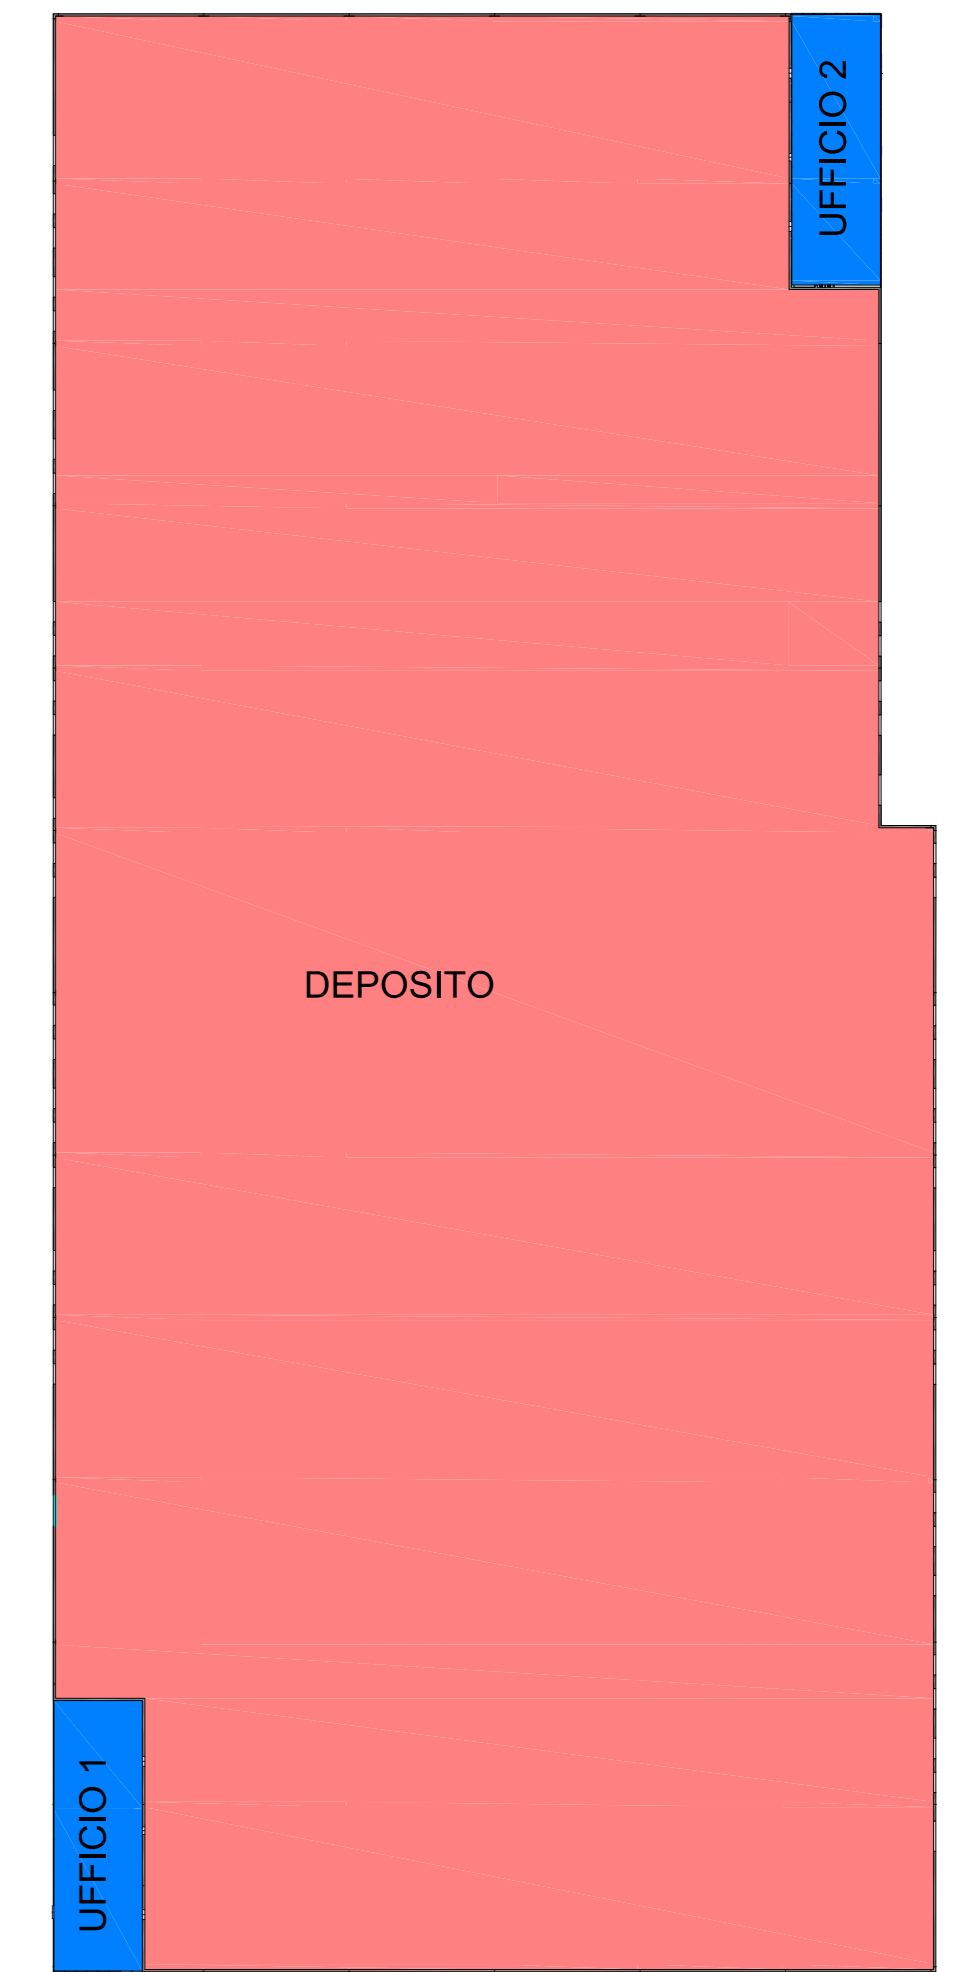

COMUNE DI LONATO DEL GARDA
Piazza Martiri della Libertà 12
25017 Lonato del Garda BS

PIANO ATTUATIVO CONFORME AL PGT
AMBITO DI TRASFORMAZIONE AdT n° 13

3.4.1
Fabbricato tipo - Planimetrie
1:500 1:200



develog6
logistics
development

PROGETTAZIONE DEL PIANO ATTUATIVO
The Blossom Avenue Partners
Prof. Arch. Marco Facchinetti
Urb. Marco Dellavalle
Arch. Luca De Stefanis
Corso Italia 13, 20122, Milano
Tel +39 (02) 365 20482
tbapartners@pec.it

CONSULENZA AMBIENTALE
TEA consulting
Ing. Massimo Moi
moi@territofoambiente.com
Invarianza Idraulica
Ing. Michelangelo Aliverti

PROGETTAZIONE DEL PAESAGGIO E DEL VERDE
Studio Architettura Paesaggio di Luigino Pirola
Dott. Arch. Paesagg. Luigino Pirola
Via Piave 1 24040 - Bonate Sopra (BG)
Info@studioarchitettura paesaggio.it