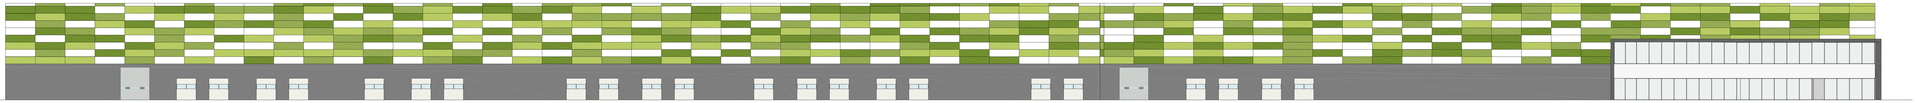

1 **Prospetto Est**
1 : 200

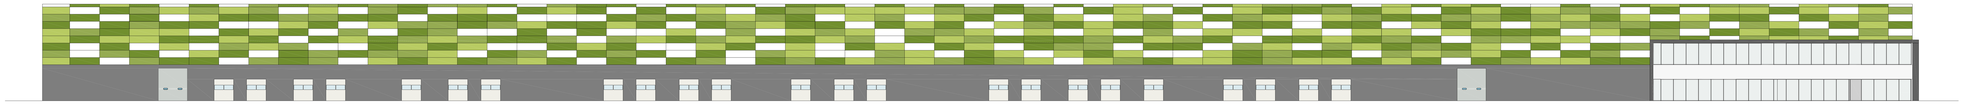

3 **Prospetto Ovest**
1 : 200

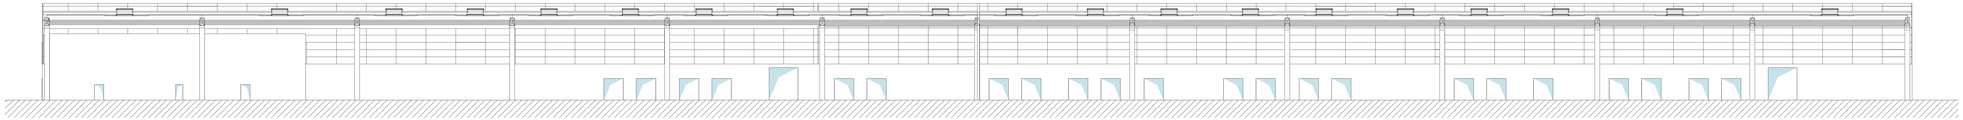

5 **Sezione A-A**
1 : 200

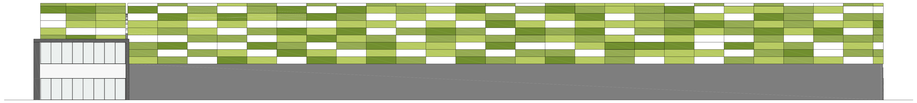

4 **Prospetto Sud**
1 : 200

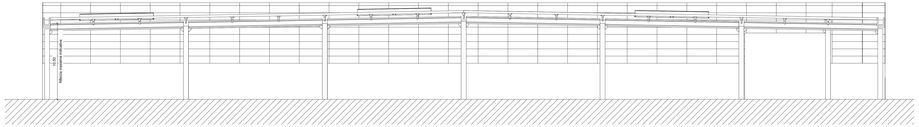

7 **Sezione B-B**
1 : 200

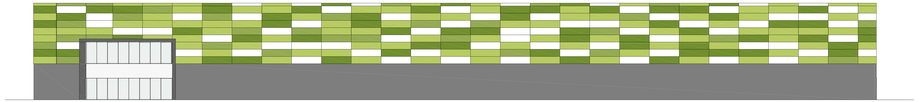

2 **Prospetto Nord**
1 : 200

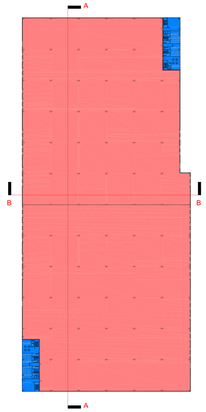

COMUNE DI LONATO DEL GARDA
Piazza Fiorello della Libertà 13
25017 Lonato del Garda BS

THE BLOSSOM AVENUE
FOR BETTER HUMAN LIVING

PIANO ATTUATIVO CONFORME AL PGT
AMBITO DI TRASFORMAZIONE AdT n° 13

3.4.2
Fabbricato tipo - Prospetti e sezioni
1:200

develog6
logistics development
Via Cavour 2
25124 Brescia (Italia)
P.IVA 02388410982
Capitale sociale interamente versato euro 40.000,00 i.v.
REA BS-427551

PROJECT MANAGEMENT E PROGETTAZIONE ARCHITETTONICA ESTERNO
The Blossom Avenue Partners
Prof. Arch. Mario Cucinella
Arch. Marco Dell'Orto
Arch. Luca De Stefani
Corso Italia 13 20122 Milano
Tel. +39 02 3031161 (Milano)
mail@mcarchitects.com

CONSULENZA AMBIENTALE
TEA consulting
Ing. Marco Ghezzi
via G. B. Grassi, 75 - 20157 Milano
mail@teaforlandsamente.com
Botanica studio
Dr. Agr. Giorgio Lorenzi

PROGETTAZIONE DEL PAESAGGIO E VERDE
Studio Architettura Paesaggio di Luigino Finzia
Dott. Arch. Paesaggi. Luigino Finzia
Via Piave 1 24040 - Bottelle Suzzi (BG)
info@studioarchitetturapaesaggio.it

Luglio 2022