






**1** Piano Terra  
1 : 500

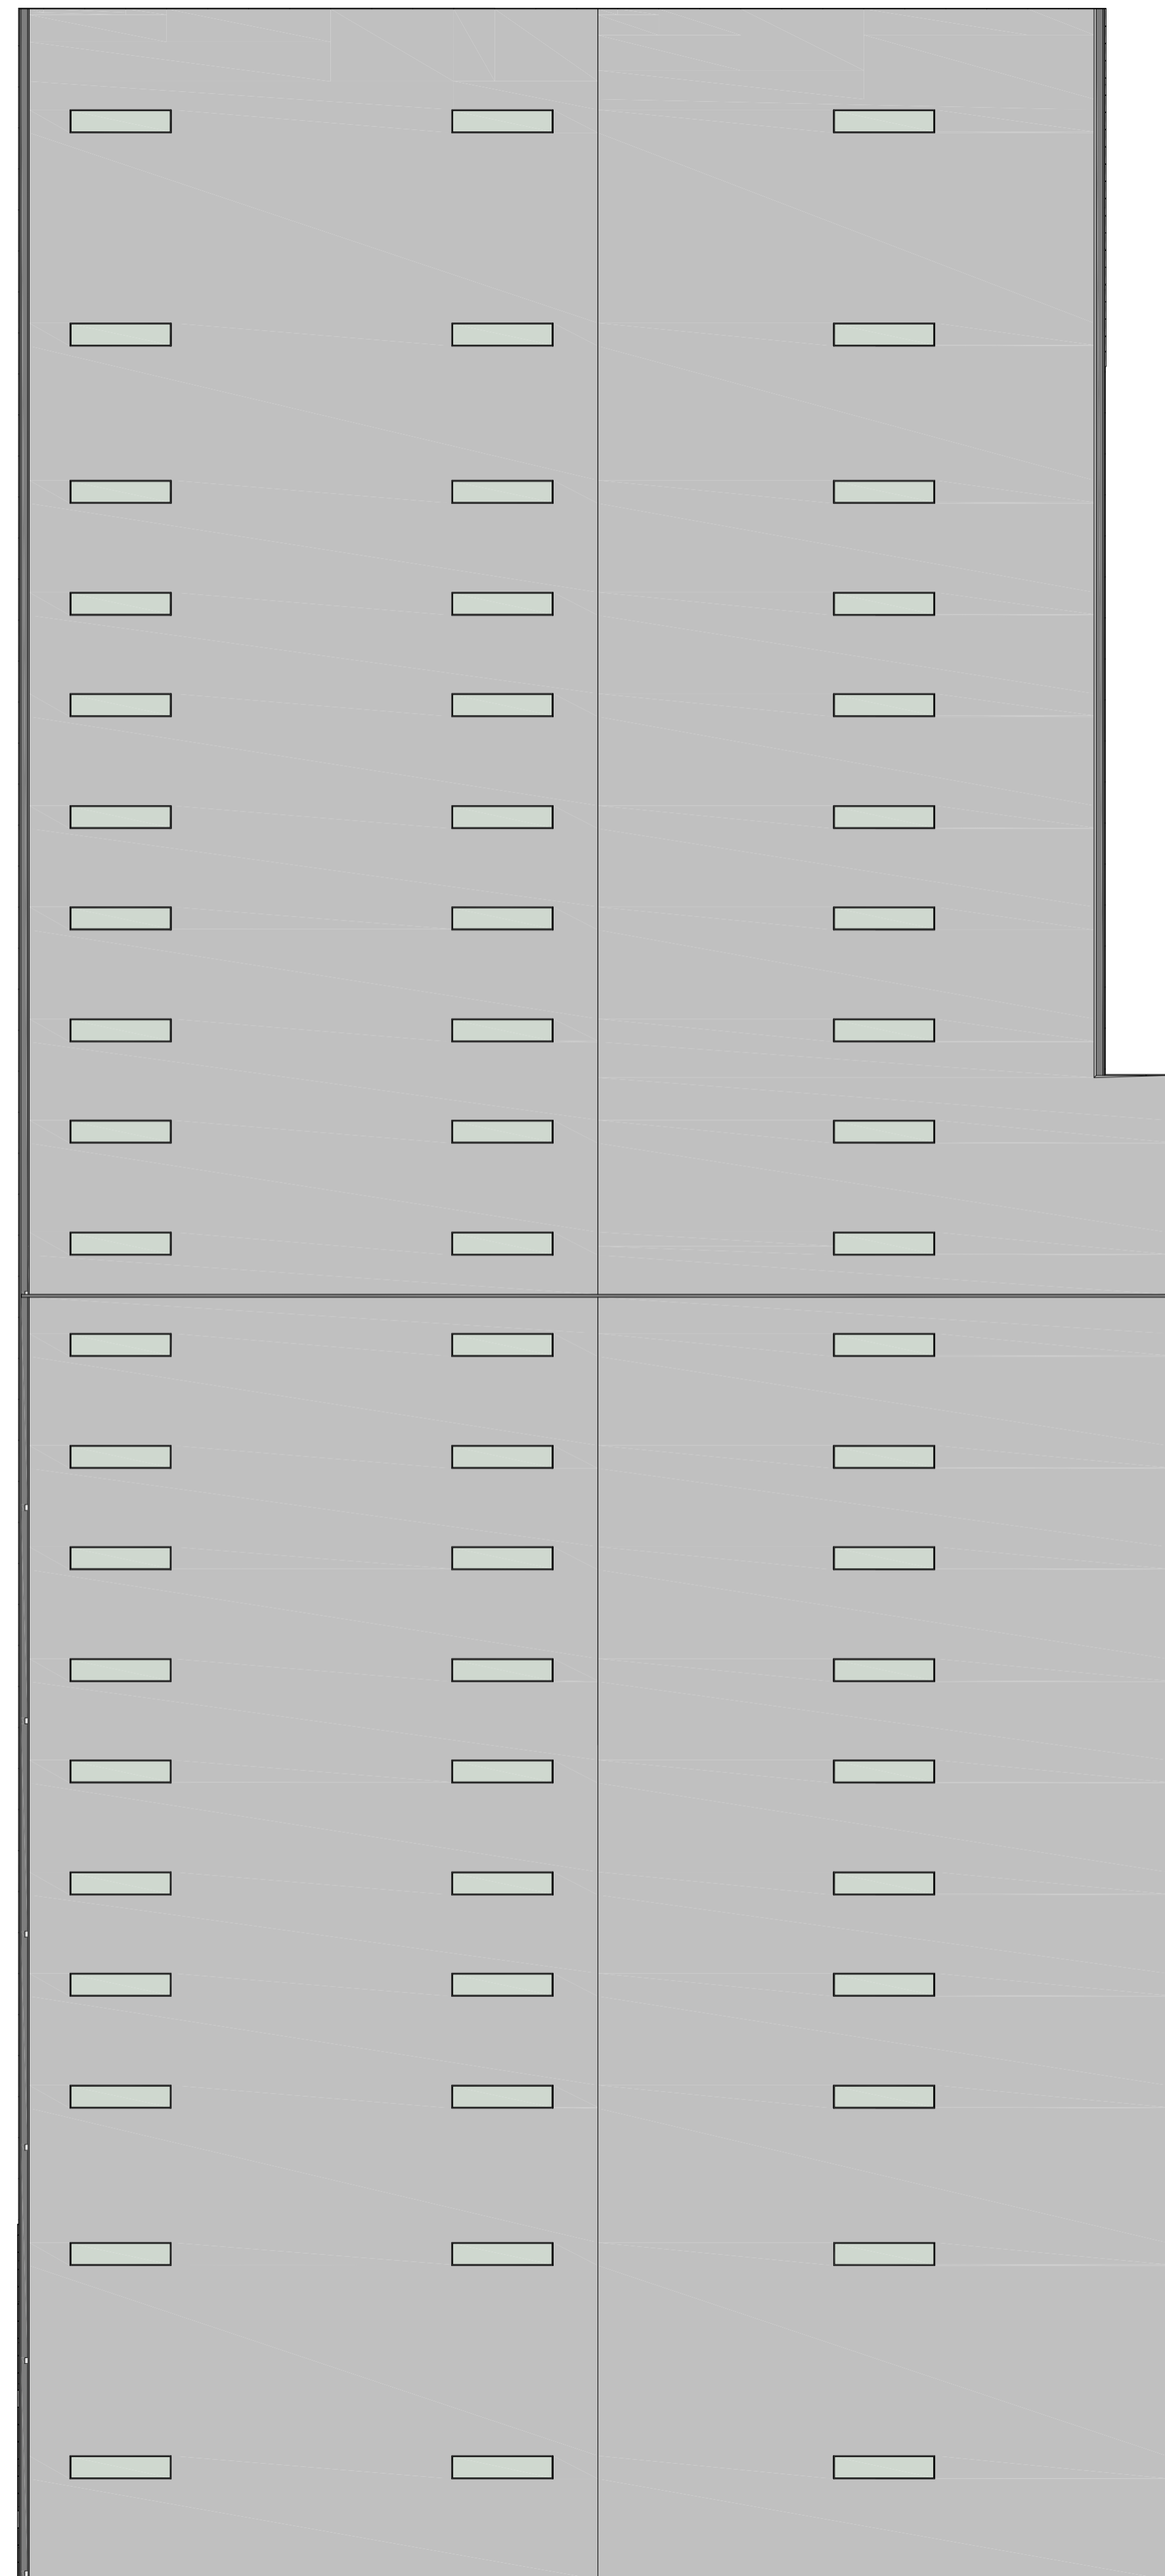


**4** Copertura  
1 : 500

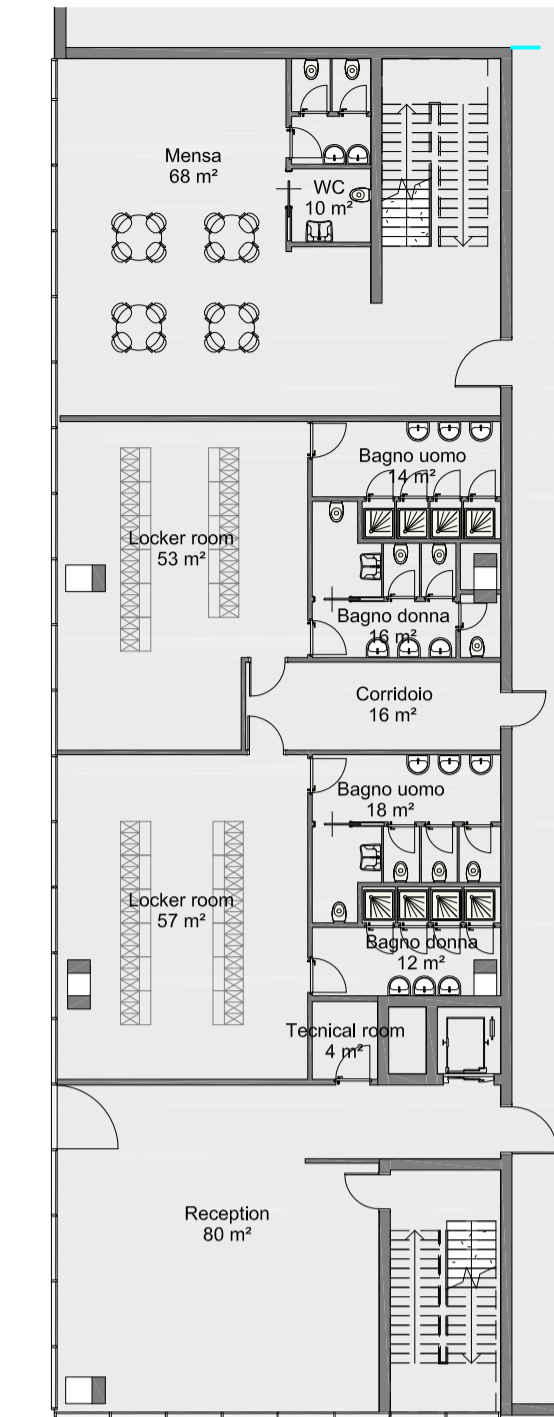

**2** Ufficio Piano Terra  
1 : 200

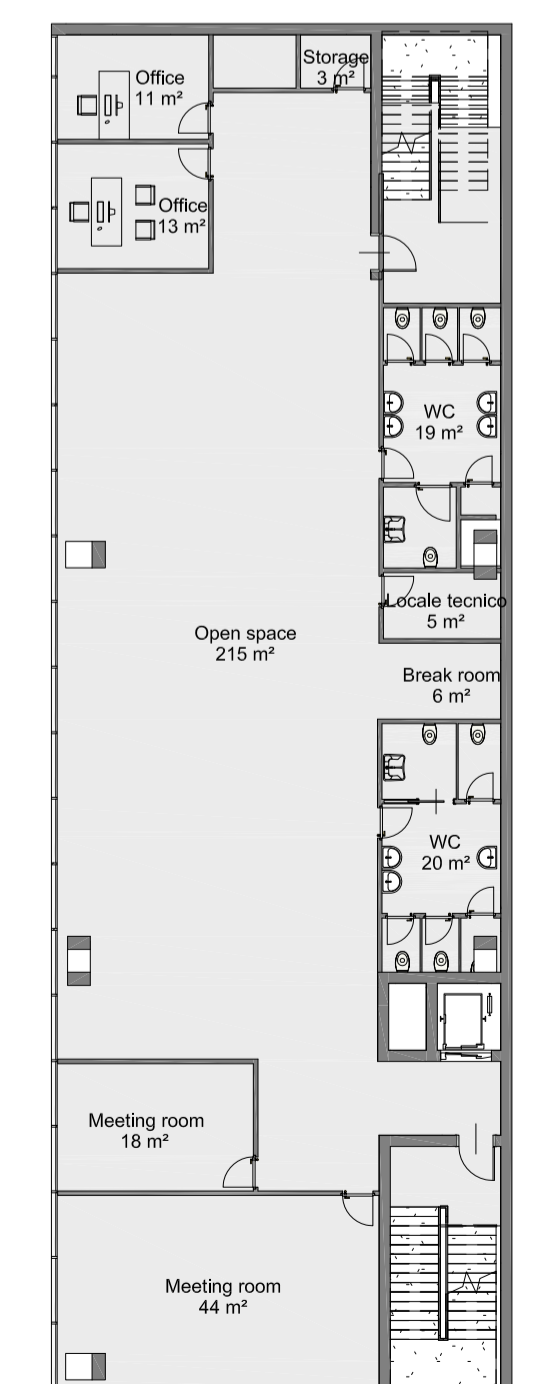

**3** Ufficio Piano Primo  
1 : 200

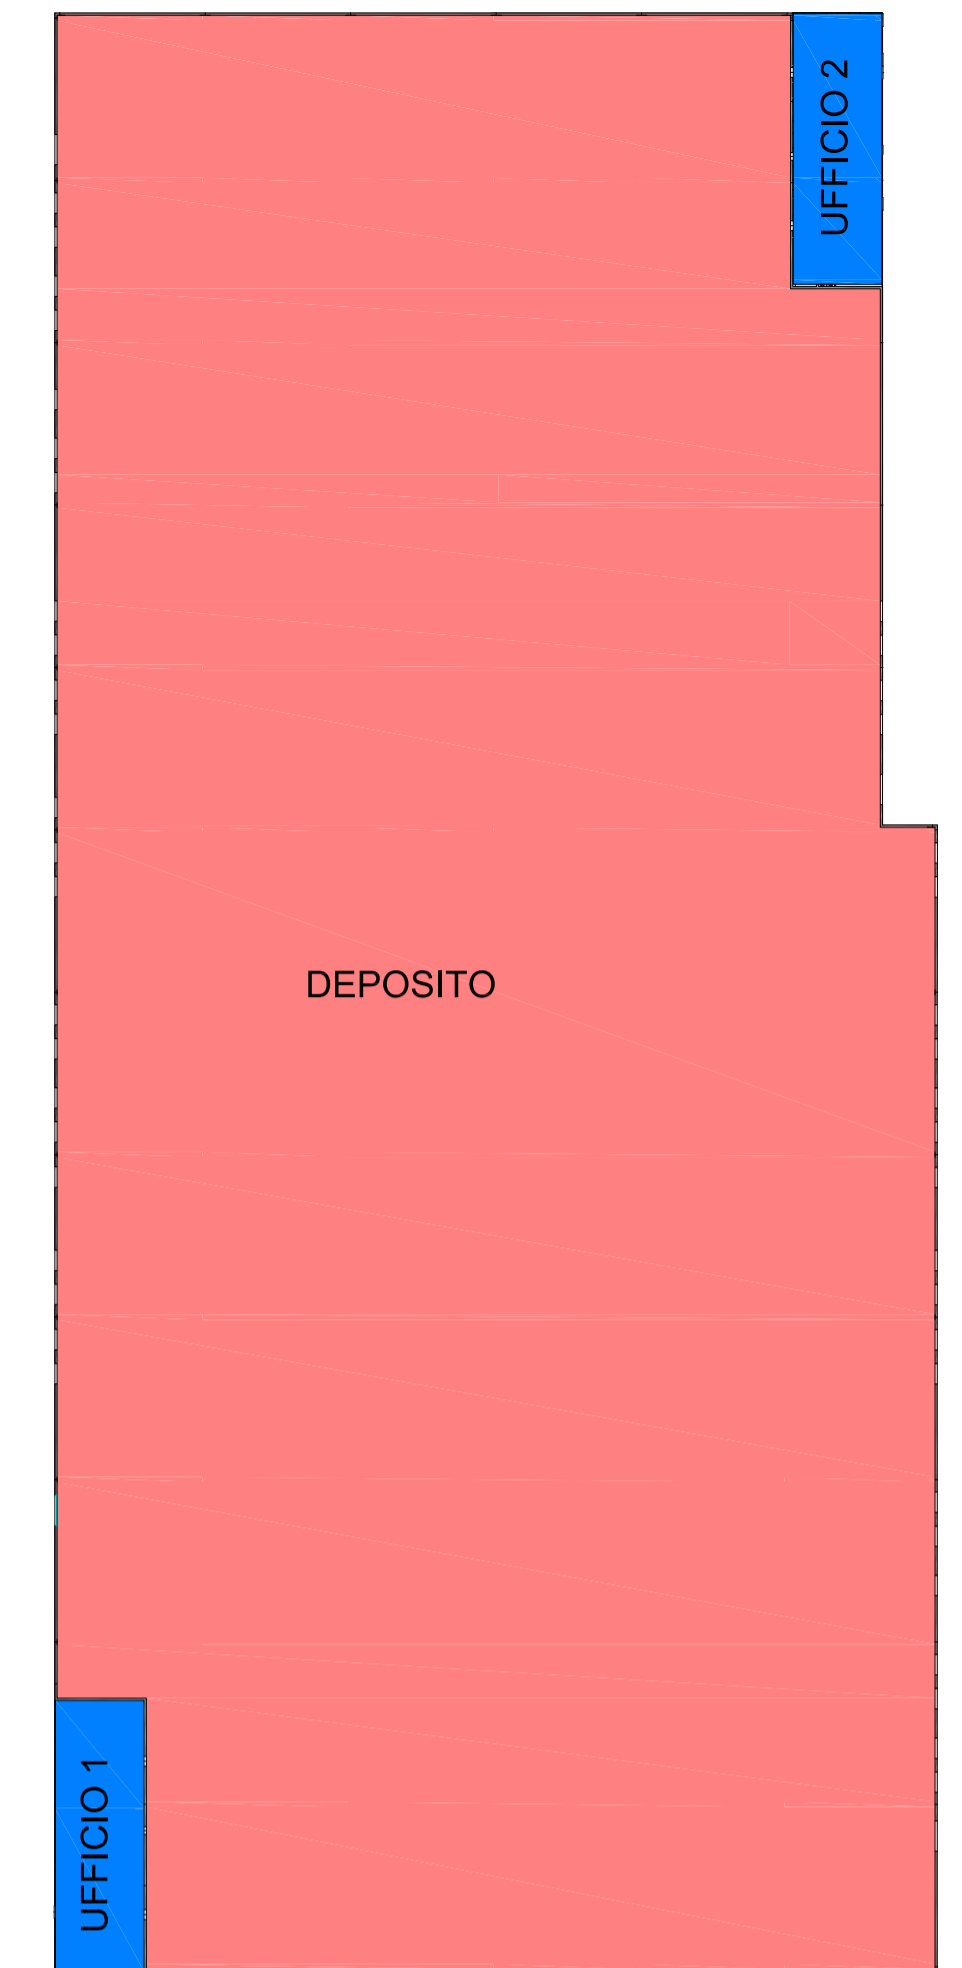

COMUNE DI LONATO DEL GARDA  
Piazza Martiri della Libertà 12  
25017 Lonato del Garda BS

**THE BLOSSOM AVENUE**  
FOR BETTER HUMAN LIVING

PIANO ATTUATIVO CONFORME AL PGT  
AMBITO DI TRASFORMAZIONE AdT n° 13

3.5.2  
Fabbricato tipo - Planimetrie  
1:500 1:200

PROPRONENTE  
**develog6**  
logistics development  
Develog 6 s.r.l.  
Via Durini 9  
20122 Milano (Milano)

PROGETTAZIONE DEL PIANO ATTUATIVO  
The Blossom Avenue Partners  
Prof. Arch. Marco Facchinetti  
Urb. Marco Dellavalle  
Arch. Luca De Stefani  
Corso Italia 13, 20112, Milano  
Tel +39 (02) 365 20482  
tbapartners@pec.it

CONSULENZA AMBIENTALE  
TEA consulting  
Ing. Massimo Mori  
via G. B. Grassi, 15, 20157 - Milano  
moi@terriorioambiente.com  
invarianza idraulica  
Ing. Michelangelo Aliverti

PROGETTAZIONE DEL PAESAGGIO E DEL VERDE  
Studio Architettura Paesaggio di Luigino Pirola  
Dott. Arch. Paesagg. Luigino Pirola  
Via Piave 1, 24040 - Bonate Sopra (BG)  
info@studioarchitettura paesaggio.it

info@theblossomavenue.com - www.theblossomavenue.com

Maggio 2023