COMUNE DI LONATO DEL GARDA - c_e667 - REG_UFFICIALE - 0025783 - Ingresso - 31/05/2023 - 11:53

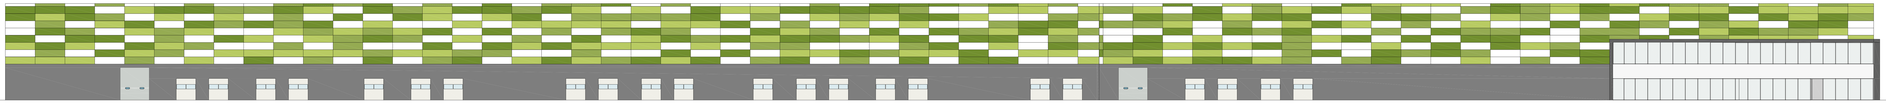

1 **Prospetto Est**
1 : 200

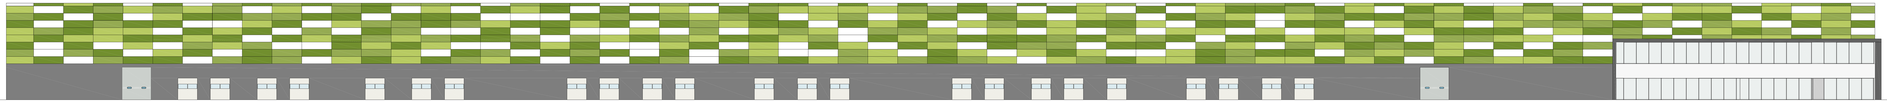

3 **Prospetto Ovest**
1 : 200

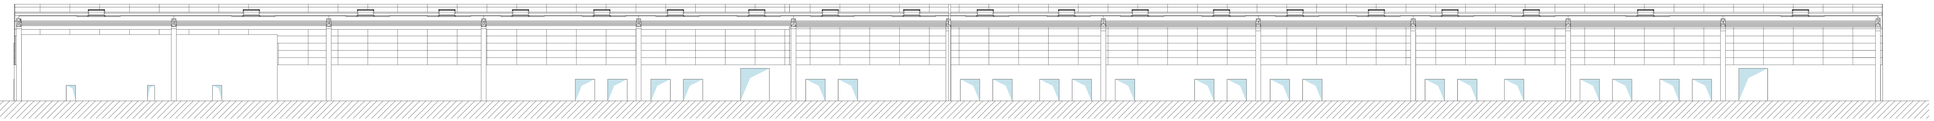

5 **Sezione A-A**
1 : 200

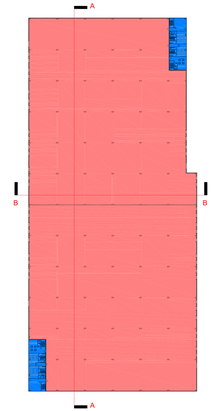

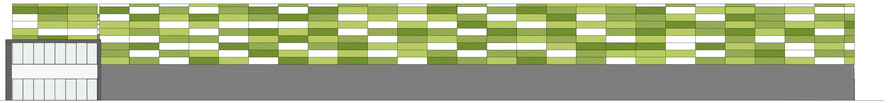

4 **Prospetto Sud**
1 : 200

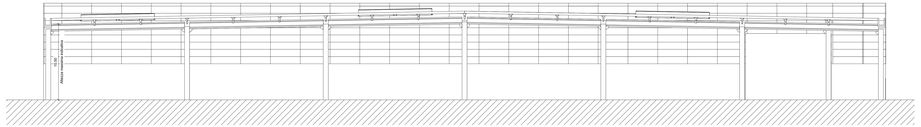

7 **Sezione B-B**
1 : 200

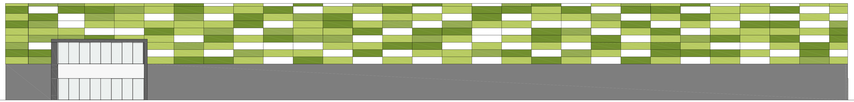

2 **Prospetto Nord**
1 : 200

THE BLOSSOM AVENUE
FOR BETTER HUMAN LIVING

COMUNE DI LONATO DEL GARDA
Piazza Martiri della Libertà 12
25017 Lonato del Garda BS

PIANO ATTUATIVO CONFORME AL PGT
AMBITO DI TRASFORMAZIONE AdT n° 13

3.5.2
Fabbricato tipo - Prospetti e sezioni
1:200

develog6
logistics
development
Develog6 Logistics Development S.r.l.
Via Cesare Ferri 2
20122 Milano (Italia)

PROGETTISTI
PROJECT MANAGEMENT E
PROGETTAZIONE ARCHITETTONICA
& COORDINAMENTO
The Blossom Avenue Partners
Prof. Arch. Marco Facchinetti
Arch. Luca Gaudenzi
Arch. Luca De Stefani
Corso Italia 13, 20122 Milano
Tel.+39 02 365 35463
info@theblossomavenue.com

CONSULENZA AMBIENTALE
TEA consulting
Ing. Alessandro Ferri
via G. B. Grassi, 75 - 20157 Milano
ing@teaconsulting.eu
Invarianza idraulica
Ing. Michelangelo Abrami

PROGETTAZIONE DEL PAESAGGIO
Studio Architettura Paesaggio di Luigina Pirola
Dott. Arch. Paesaggi Luigina Pirola
Via Piave 7 24045 - Bonate Sopra (BG)
info@studioarchitetturapaesaggio.it

Maggio 2023