




SEZIONE A-A'

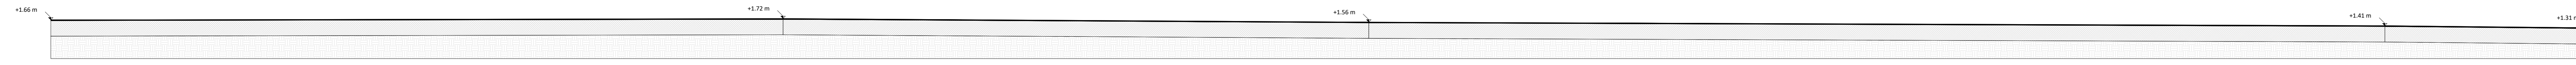

Stato di fatto

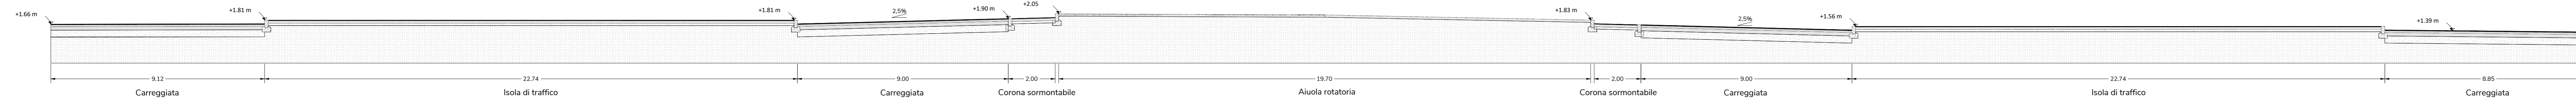


Stato di progetto

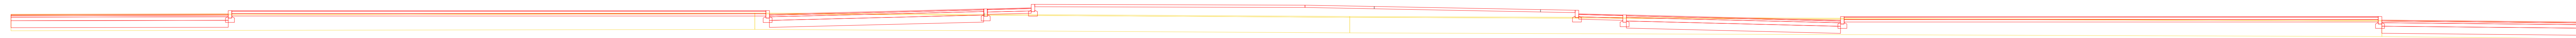


Stato di confronto


SEZIONE B-B'

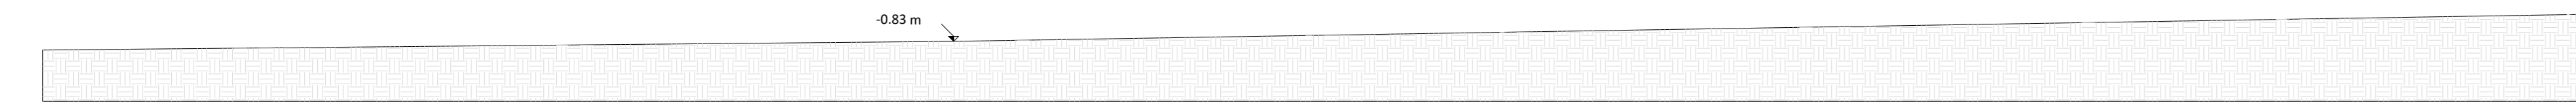


Stato di fatto

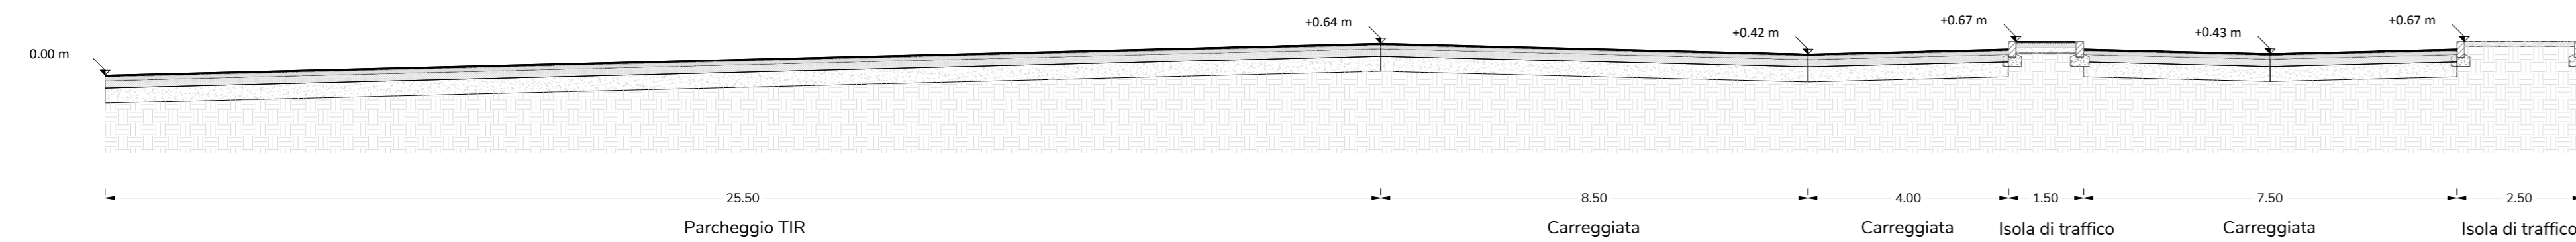

Stato di progetto

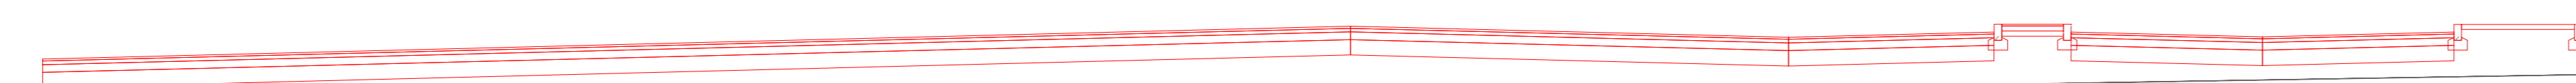

Stato di confronto

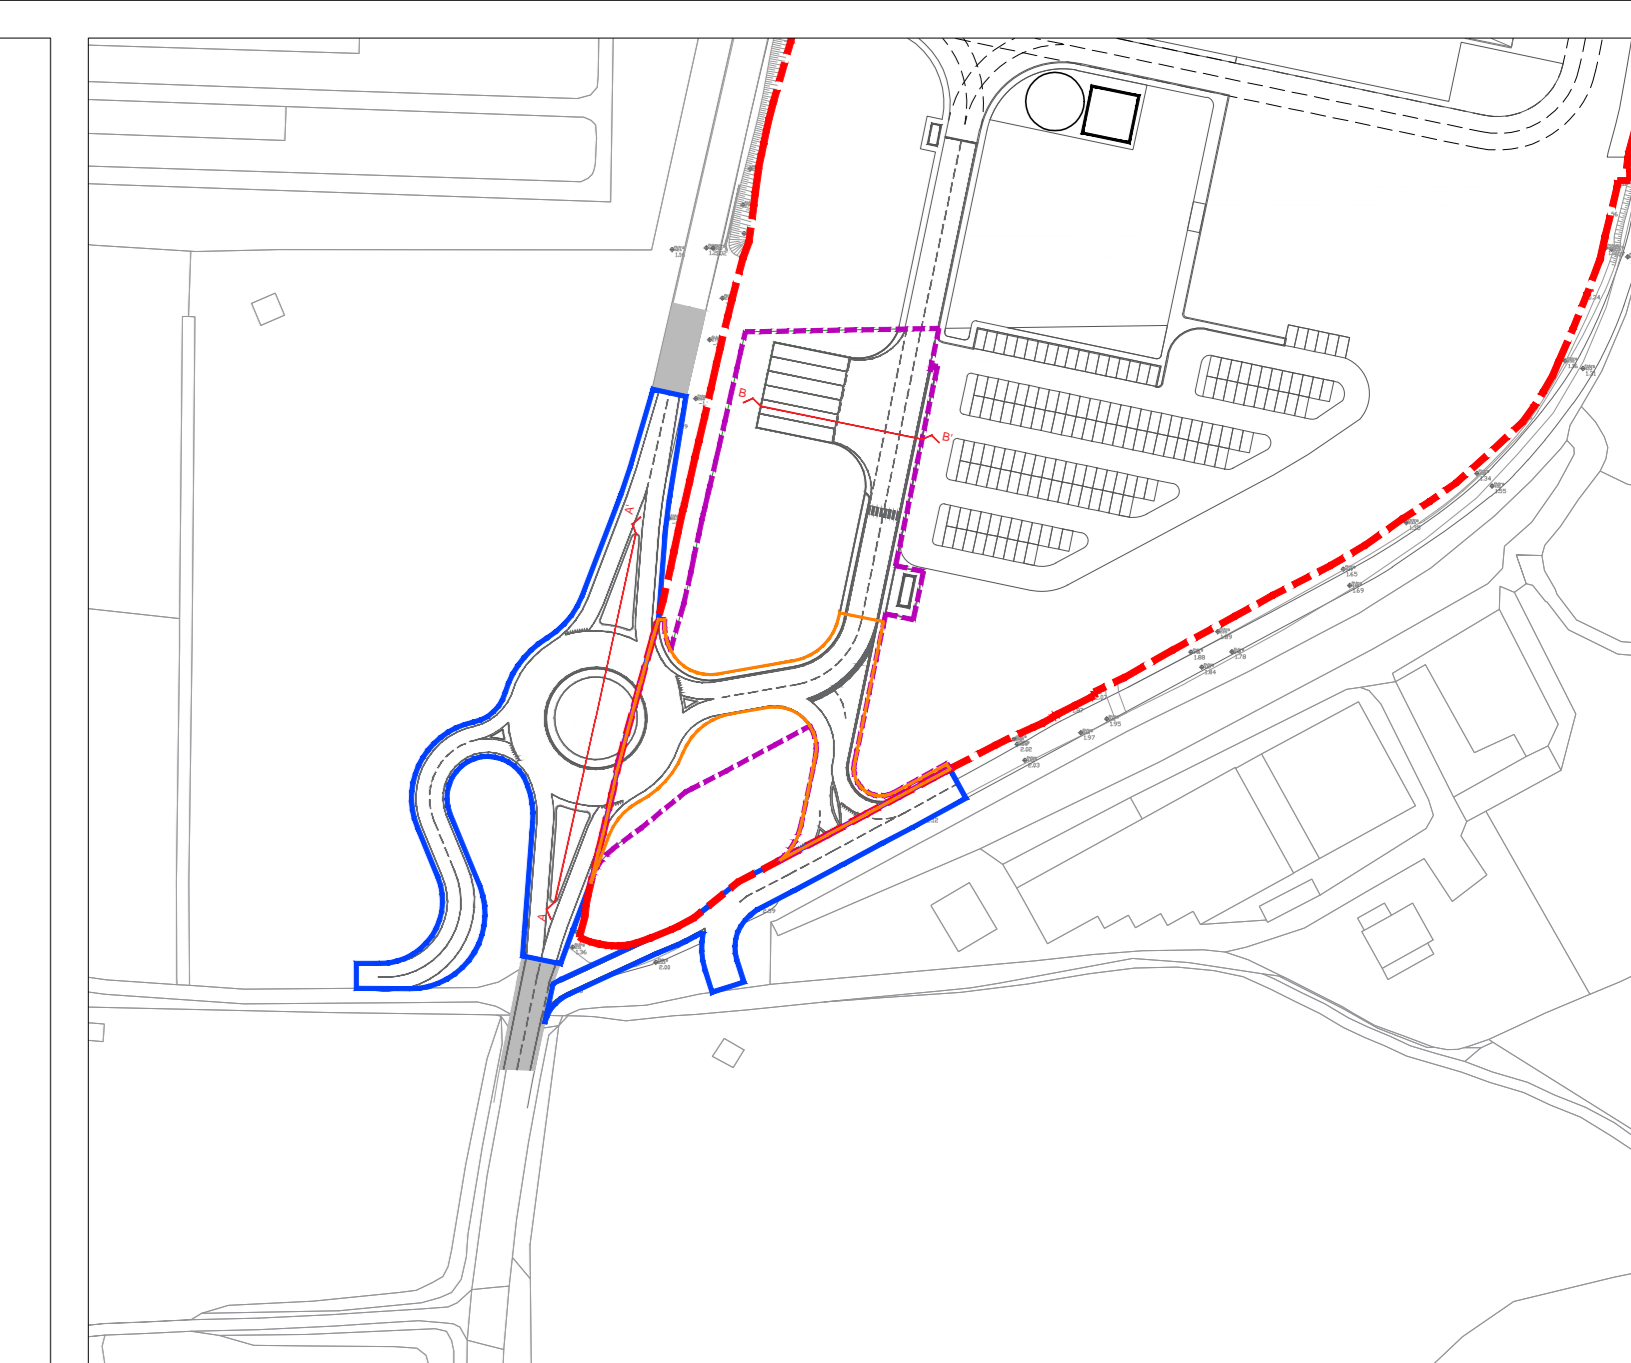


THE BLOSSOM AVENUE
 FOR BETTER HUMAN LIVING

COMUNE DI LONATO DEL GARDA
 Piazza Martiri della Libertà 12
 25017 Lonato del Garda BS

PIANO ATTUATIVO CONFORME AL PGT
 AMBITO DI TRASFORMAZIONE AdT n° 13

4.6
 Opere di urbanizzazione:
 Sezioni trasversali stradali: stato di fatto, di progetto, di confronto
 SCALA 1:100

PROPOSIZIONE

develog6
 logistics development
 Dovesia 4 s.p.a.
 Via S. Gerardo 15, 20157 - Milano
 noi@serviziocambiante.com
 Ingegneria d'Autore
 Ing. Michelangelo Alveris

PROGETTAZIONE DEL PAESAGGIO E DEL VERDE
 Studio Architettonico Paesaggio di Lugano Pirota
 Dott. Arch. Piresegg, Lugano Pirota
 Via Piave 13/0406 - Bionate Sopra (BS)
 info@studioarchitetturaespaesaggio.it

PROGETTO
 Dott. Arch. Paolo Bernabè e Arch.
 Andrea De Santis
 Studio di Urbanistica Medica di
 Mangano S. C. S.p.A.

Luglio 2022