



INGRESSO VEICOLO ARTICOLATO (MEZZO DA 16.5m) DALL'AREA RICEVIMENTO MERCI

MANOVRA DI POSIZIONAMENTO VEICOLO ARTICOLATO ALL'AREA RICEVIMENTO MERCI

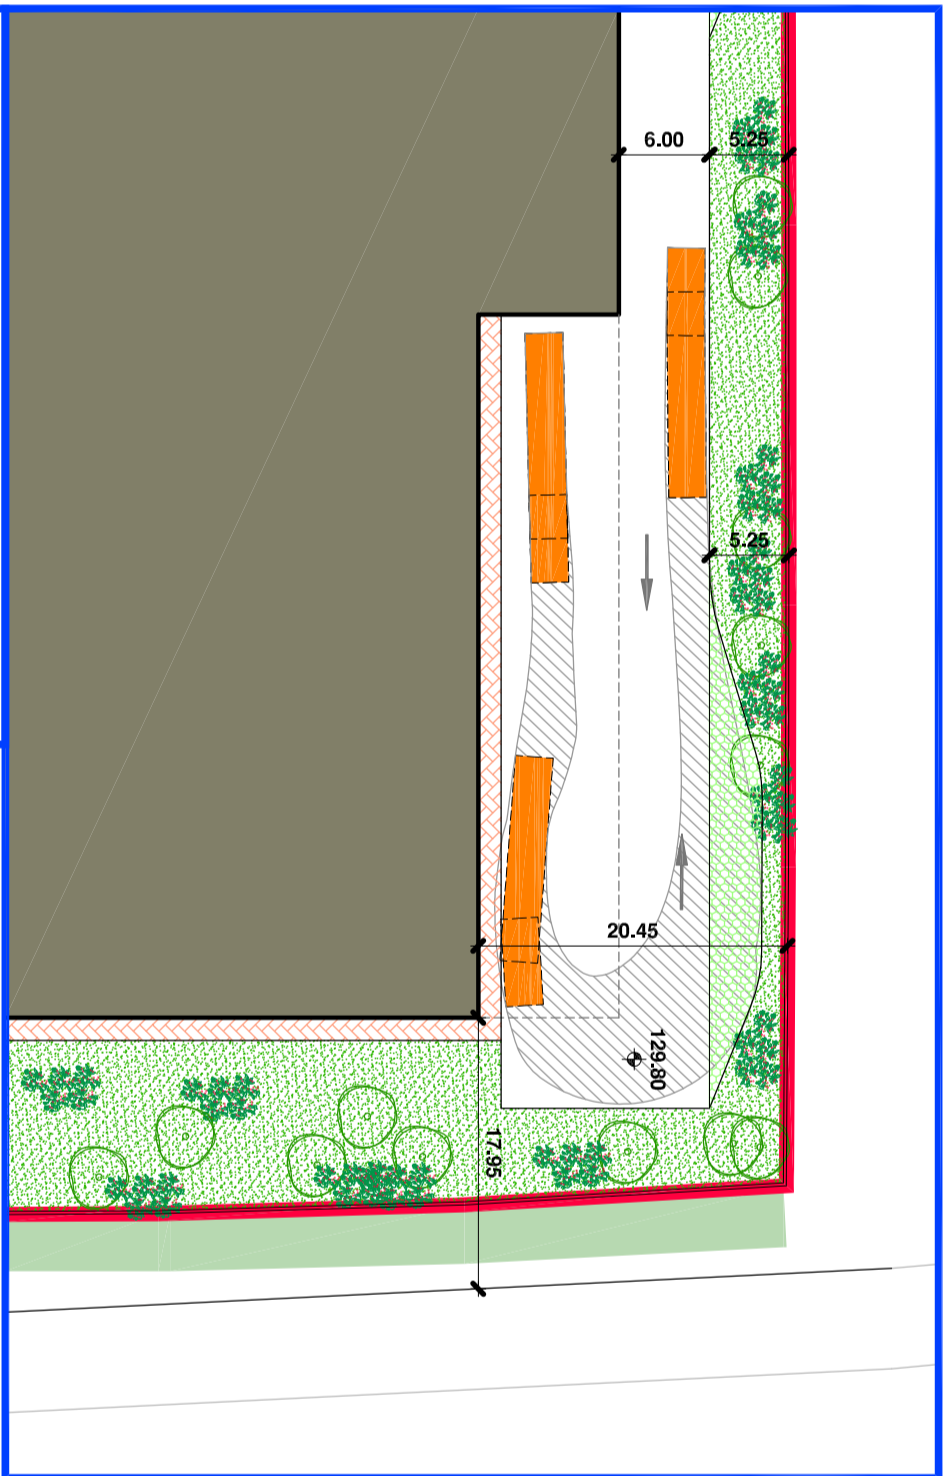


MANOVRA DI POSIZIONAMENTO VEICOLO ARTICOLATO ALL'AREA RICEVIMENTO MERCI

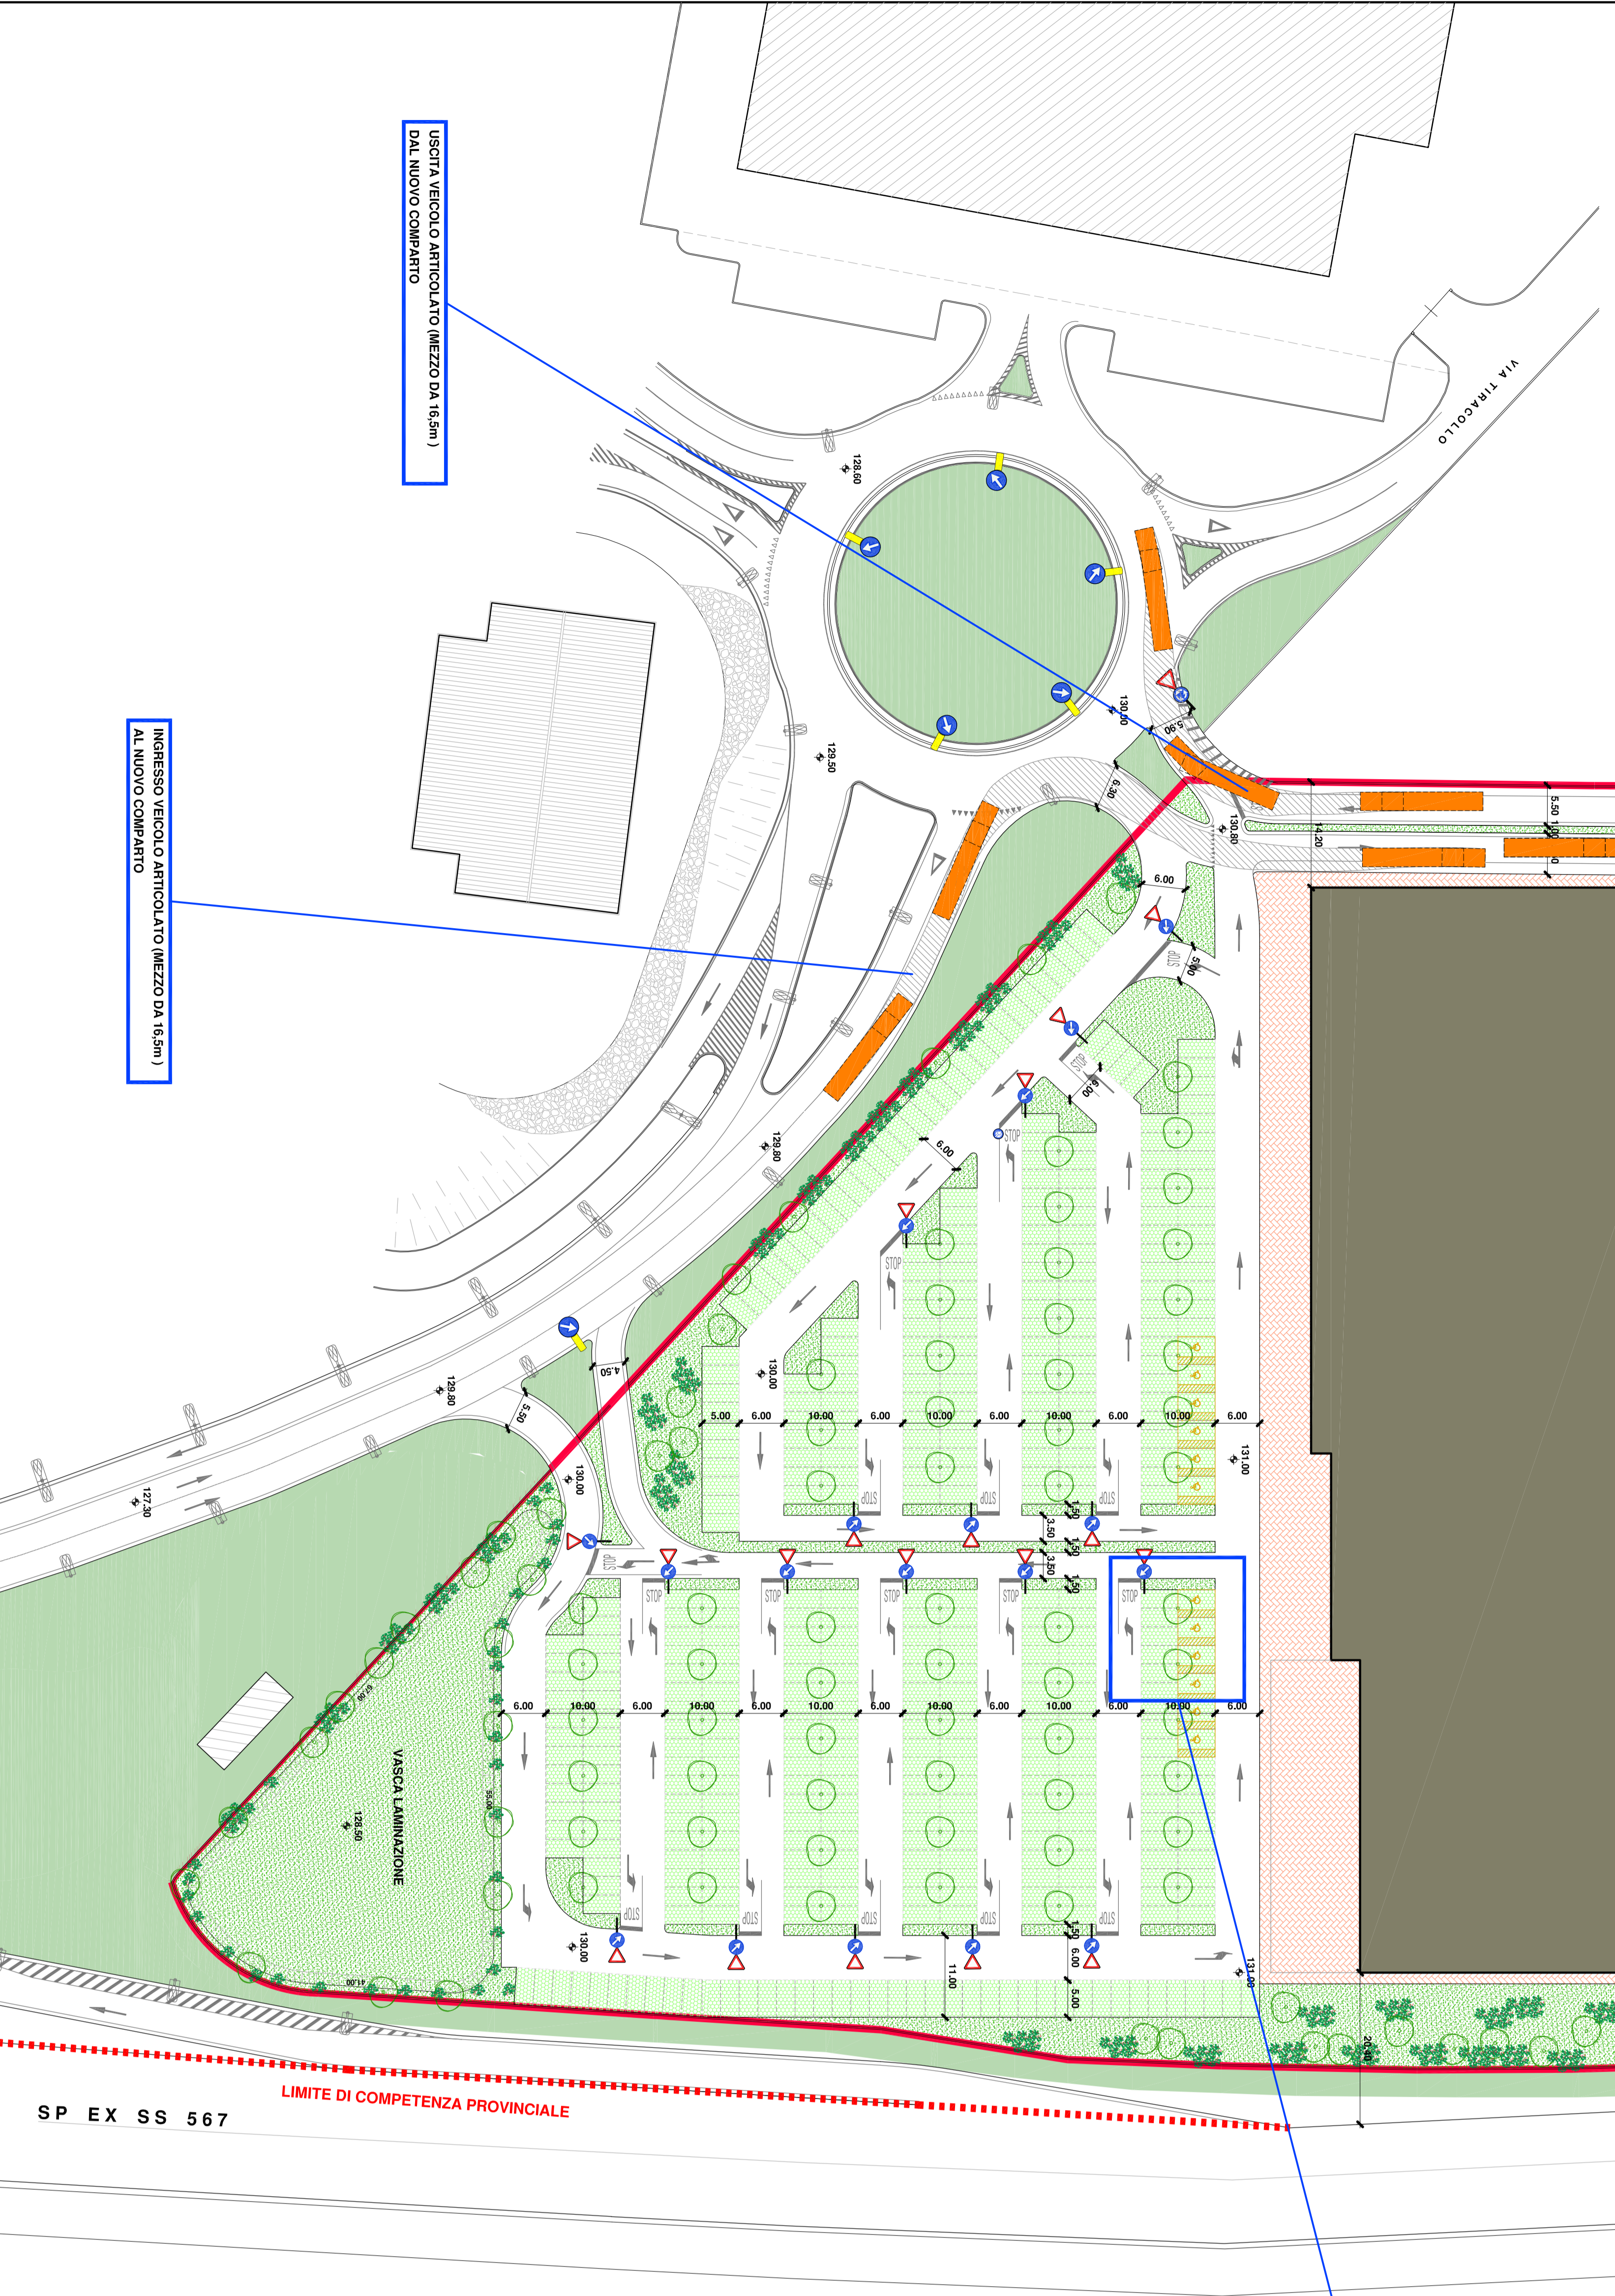

USCITA VEICOLO ARTICOLATO (MEZZO DA 16.5m) DAL NUOVO COMPARTO

INGRESSO VEICOLO ARTICOLATO (MEZZO DA 16.5m) AL NUOVO COMPARTO

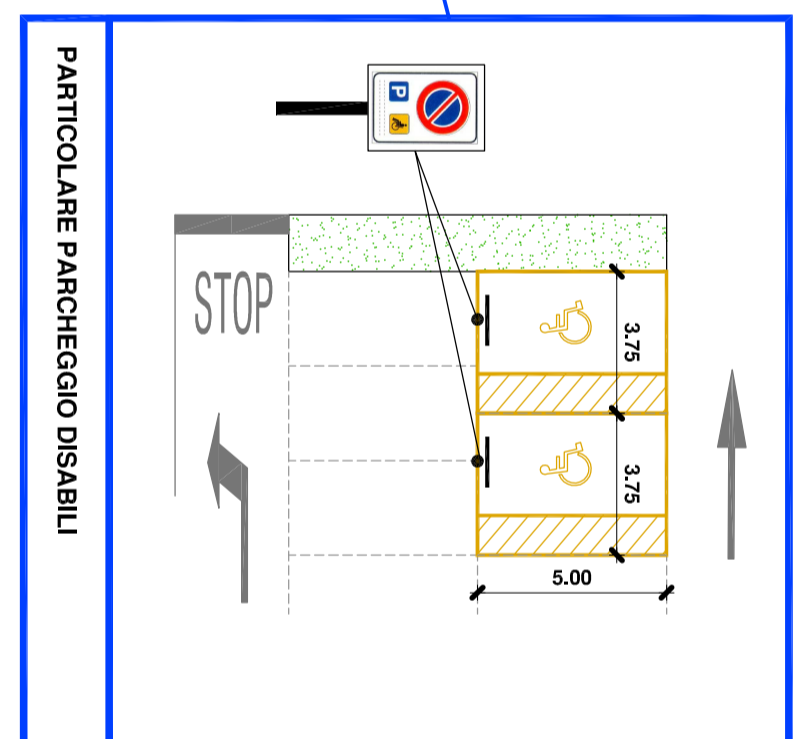

PARTICOLARE PARCHEGGIO DISABILI

STUDIO DI ARCHITETTURA

ISCONTI

F.S. GIULIANO VISCONTI
ARCH. ELIANA VISCONTI
ARCH. ALBERTO VISCONTI
TEL. 030 201911 - FAX 030 201912

PROGETTA: IBERA MOBILITELLO S.p.A.
P.L. PARTICOLARI
P.L. PARTICOLARI ACCESSI AL P.L. PARTICOLARI
P.L. PARTICOLARI VEICOLI ARTICOLATI, SEGNALETICA
P.L. PARTICOLARI PARCHEGGI DISABILI

2019A1

8