

COMUNE DI LONATO DEL GARDA (BS)
UNIVERSITÀ DEGLI STUDI DI BRESCIA
DIPARTIMENTO DI INGEGNERIA MECCANICA E INDUSTRIALE


OGGETTO: PIANO DI CLASSIFICAZIONE ACUSTICA DEL TERRITORIO
COMUNALE DI LONATO DEL GARDA (BS)

LEGENDA:

LIMITI MASSIMI Leq in dB(A)		
Diurno	Notturno	
CLASSE I - Aree particolarmente protette	50	40
CLASSE II - Aree prevalentemente residenziali	55	45
CLASSE III - Aree di tipo misto	60	50
CLASSE IV - Aree di intensa attività umana	65	55
CLASSE V - Aree prevalentemente industriali	70	60
CLASSE VI - Aree esclusivamente industriali	70	70

Paucia di pertinenza B strade (60/150m)

Aree destinate a pubblico spettacolo

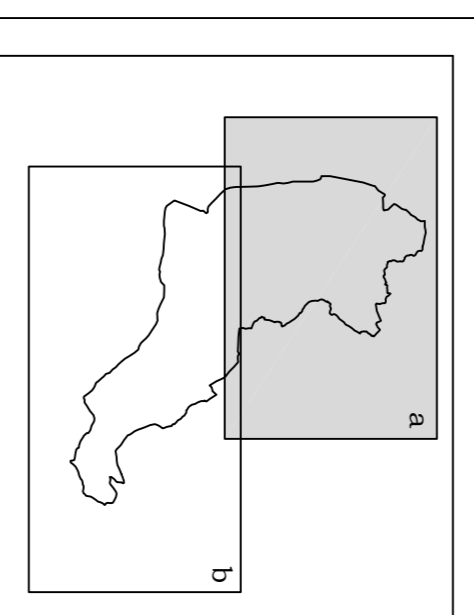

Ing. Edoardo Piana
Ing. Paola Miani
Ing. Massimo Fortini

TAVOLA: 1a
SCALA: 1:12000

