


## ANALISI DELLA CONDIZIONE LIMITE PER L'EMERGENZA (CLE) - Tav Sud

scala 1:10.000

Regione Lombardia  
Comune di Lonato del Garda

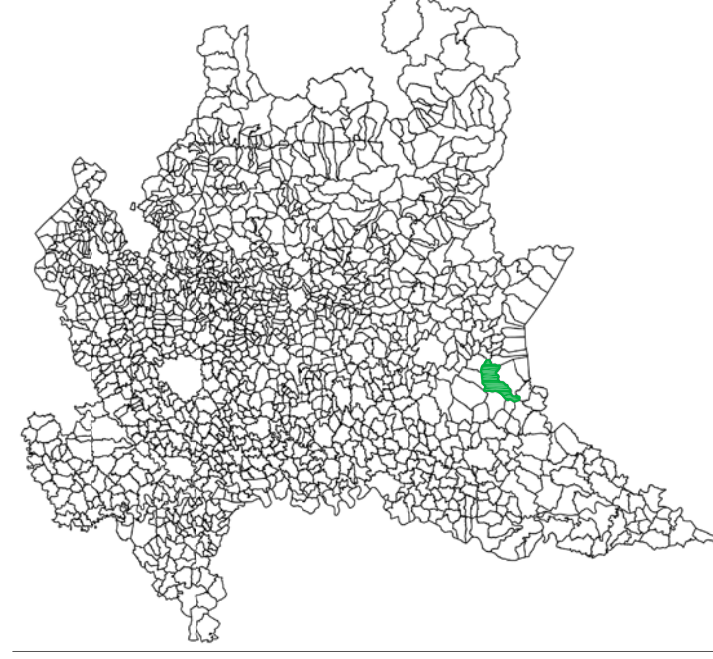

|                                   |   |                                                           |
|-----------------------------------|---|-----------------------------------------------------------|
| <p>Comune di Lonato del Garda</p> | <p>Soggetto realizzatore</p> <p><b>ROSANNA LENTINI</b></p> <p>Dott. Geol. Rosanna Lentini<br/>Dott. Geol. Damiano Scalise<br/>Via. No. 108 - 25012 Lonato del Garda (MN)</p> | <p>Dati</p> <p>Settembre 2015<br/>Rev.01-Gennaio 2016</p> |
|                                   | <p>Dati. Ing. Gianpiero Avanzi<br/>Via. No. 108 - 25012 Lonato del Garda (MN)</p>                                                                                            |                                                           |

### Legenda

Codice Provincia: 017  
Codice Comune: 092


#### Sistema di gestione dell'emergenza

- 3002 Edificio strategico
- 6001 Area di Emergenza (AMMASSAMENTO)
- 6101 Area di Emergenza (RICOVERO)
- 6201 Area di Emergenza (ATTESA)
- 1001 Infrastruttura di connessione
- 2002 Infrastruttura di accessibilità
- 3001 Aggregato strutturale interferente
- 3001 Unità strutturale interferente appartenente ad un AS
- 3001 Unità strutturale non interferente appartenente ad un AS
- 3001 Unità strutturale interferente isolata

0 100 200 500 1000

4067 : identificativo Edificio Strategico non ricadente in AS  
004 : identificativo Funzione Strategica

#### INQUADRAMENTO

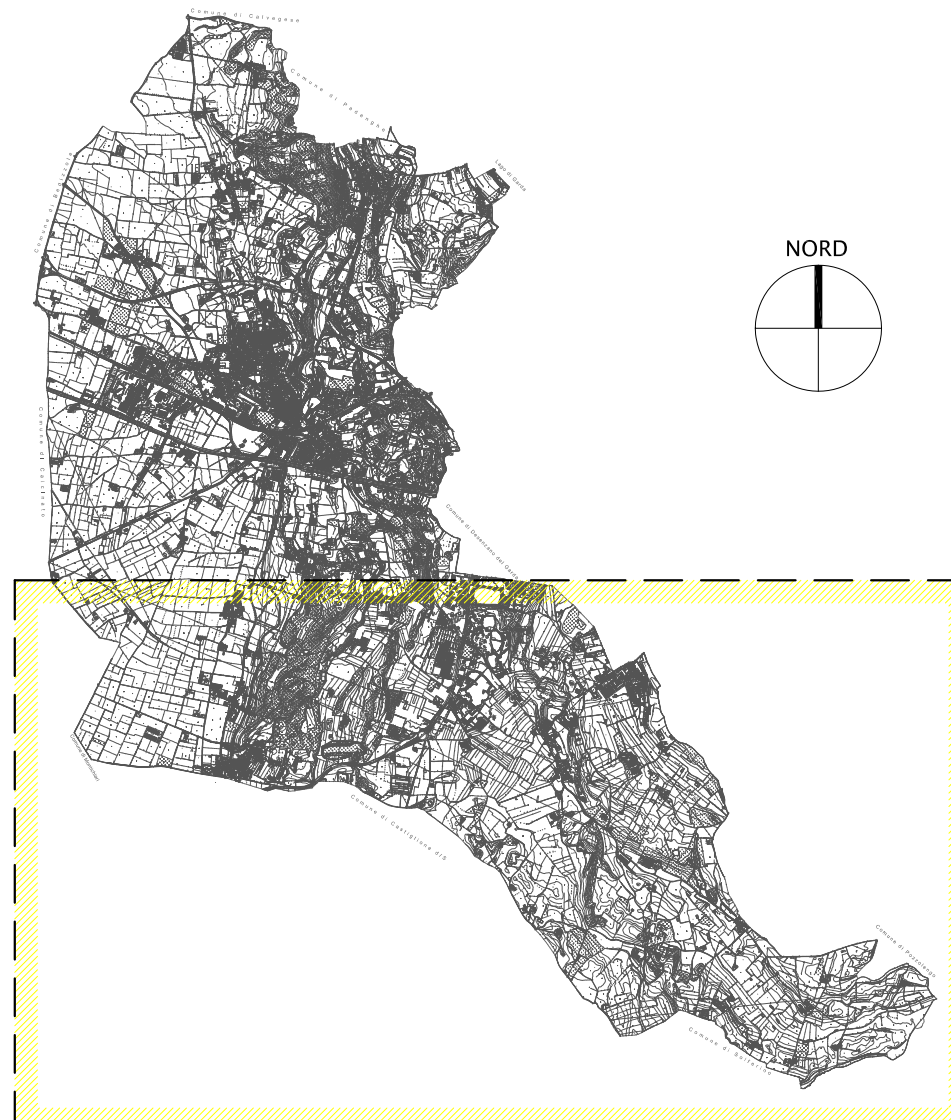

#### Frazione Via Mantova - scala 1:5.000

