

Provincia

Brescia

Comune

Lonato del Garda

Committente

Chiese 2015 S.r.l.

Boldrini Lidia

Boldrini Valeria

Boldrini Sergio

Boldrini Franco

Progettista

Arch. Laura Floridi

Oggetto:

**PIANO DI LOTTIZZAZIONE  
P.L. SALERA 2**

Elaborato:

**DOCUMENTAZIONE FOTOGRAFICA**

Aggiornamenti:

.....  
.....  
.....  
.....  
.....  
.....  
.....  
.....  
.....  
.....

Disegnatore:

-

Data:

15 Aprile 2019


Scala:

-

**U**

**B**

# PLANIMETRIA CON INDIVIDUAZIONE DEI PUNTI DI PRESA FOTOGRAFICA - 1:2500

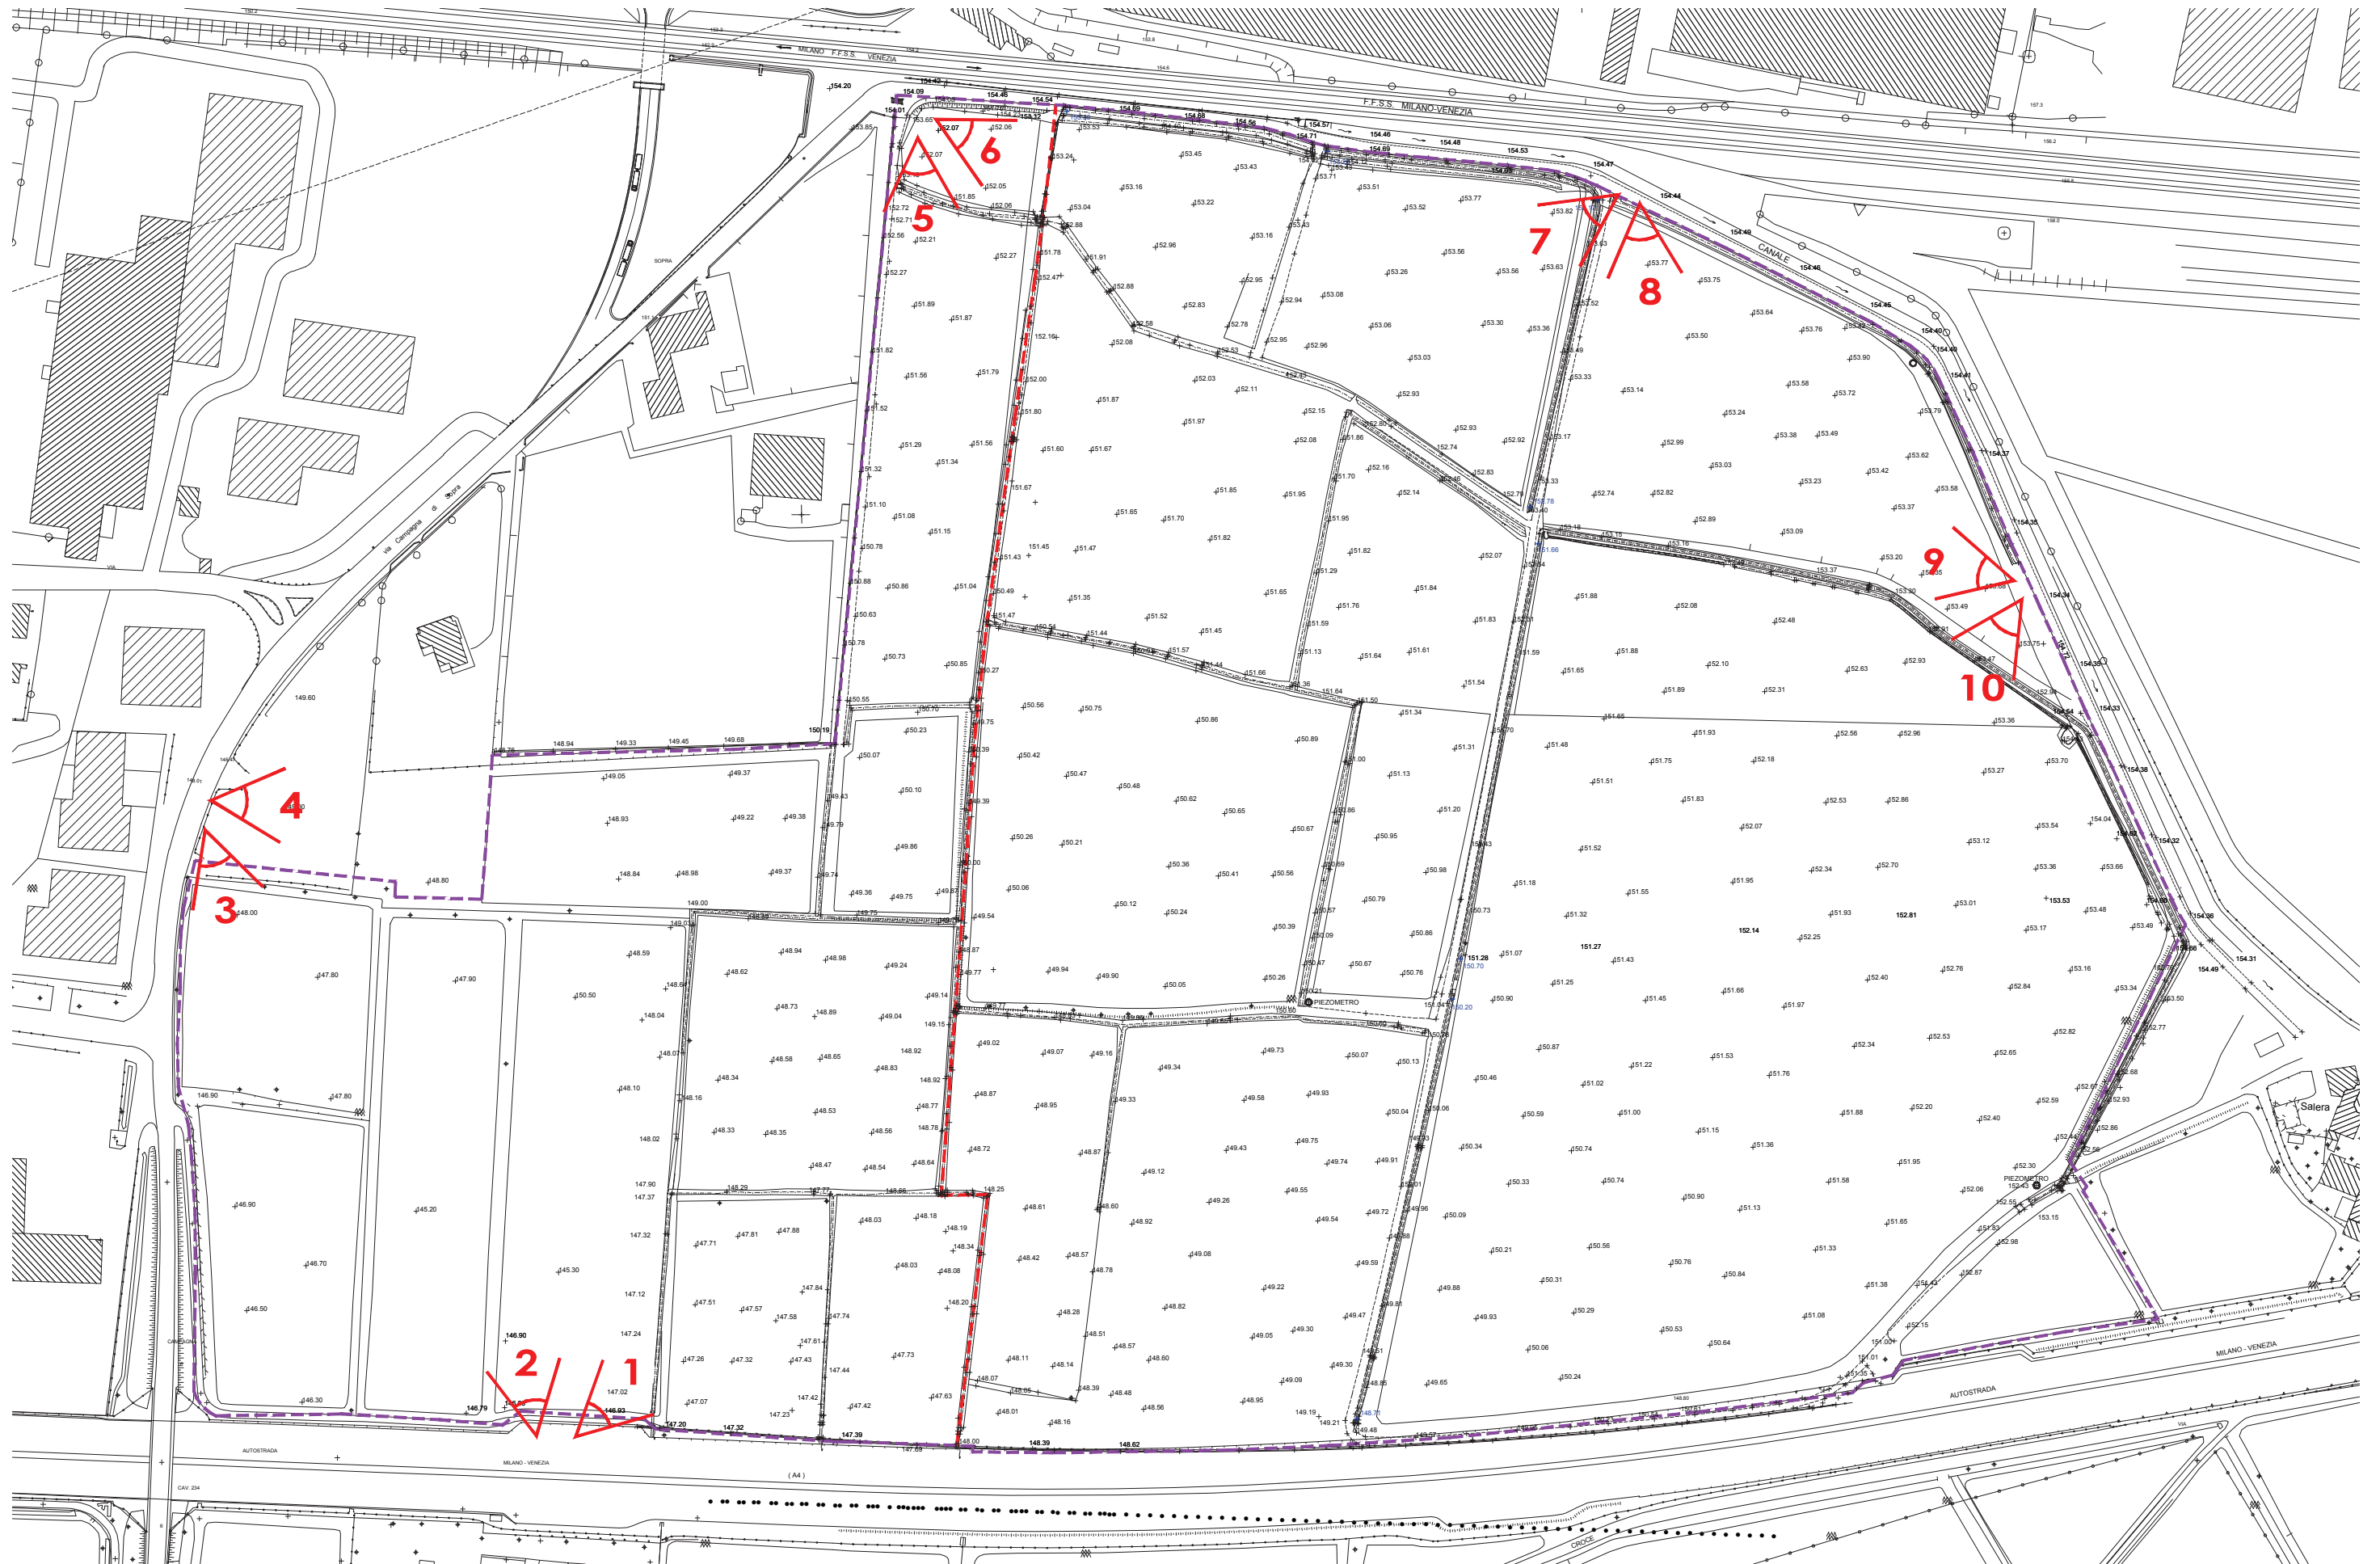



**Foto 1**



**Foto 2**





**Foto 3**



**Foto 4**





**Foto 5**



**Foto 6**





**Foto 7**



**Foto 8**





**Foto 9**



**Foto 10**

