




COMUNE DI LONATO DEL GARDA
ORTOFOTO - SCALA 1:3000

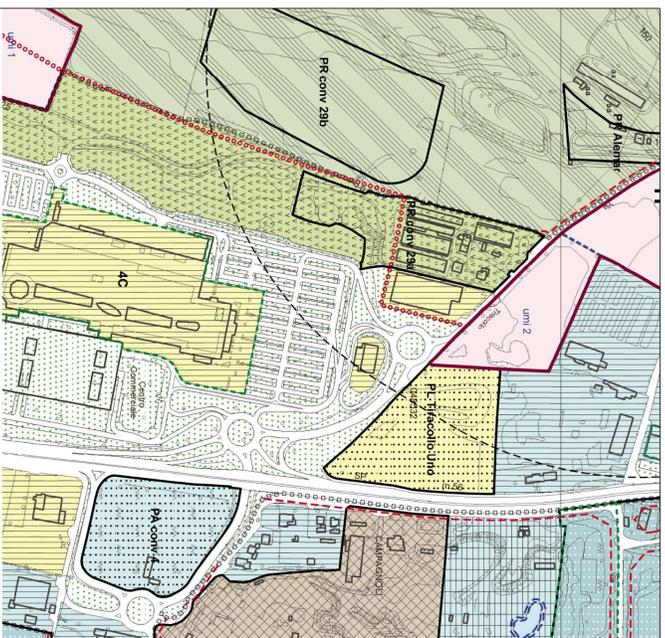

COMUNE DI LONATO DEL GARDA
ESTRATTO P.G.T. - SCALA 1:3000



COMUNE DI LONATO DEL GARDA
ESTRATTO MAPPA POL. 47 - SCALA 1:3000

STUDIO DI ARCHITETTURA F.S.L. ISCONTI ARCH. GIULIANO VISCONTI ARCH. FLAVIA VISCONTI ARCH. ALBERTO VISCONTI VIALE E. ANGERI 11 - 25012 MONTEBELLO (PS) TELEFONO 0365/461421 - FAX 0365/461420	PIANO DI LOTTIZZAZIONE COMMERCIALE "TRACOLLO UNO 2019" VIA TRACOLLO n.n. 585-584 P.g.47	PROPRIETA': IBERI MONTEBELLO S.p.A. ESTRATTO MAPPA ESTRATTO P.G.T. - ORTOFOTO	1:2000 1:3000	2019A1	1
	<small>IL PRESENTE LAVORATO GIUNGO IL CONFERIMENTO ESCLUSIVO DELLO STUDIO DI ARCHITETTURA, F.S.L. VISCONTI CON LE VIRTU' E RESPONSABILITA' PROFESSIONALI E LA RESPONSABILITA' TECNICA AUTOREGOLAZIONE SCITTA.</small>				