




Sezione D-D
Stato di Progetto

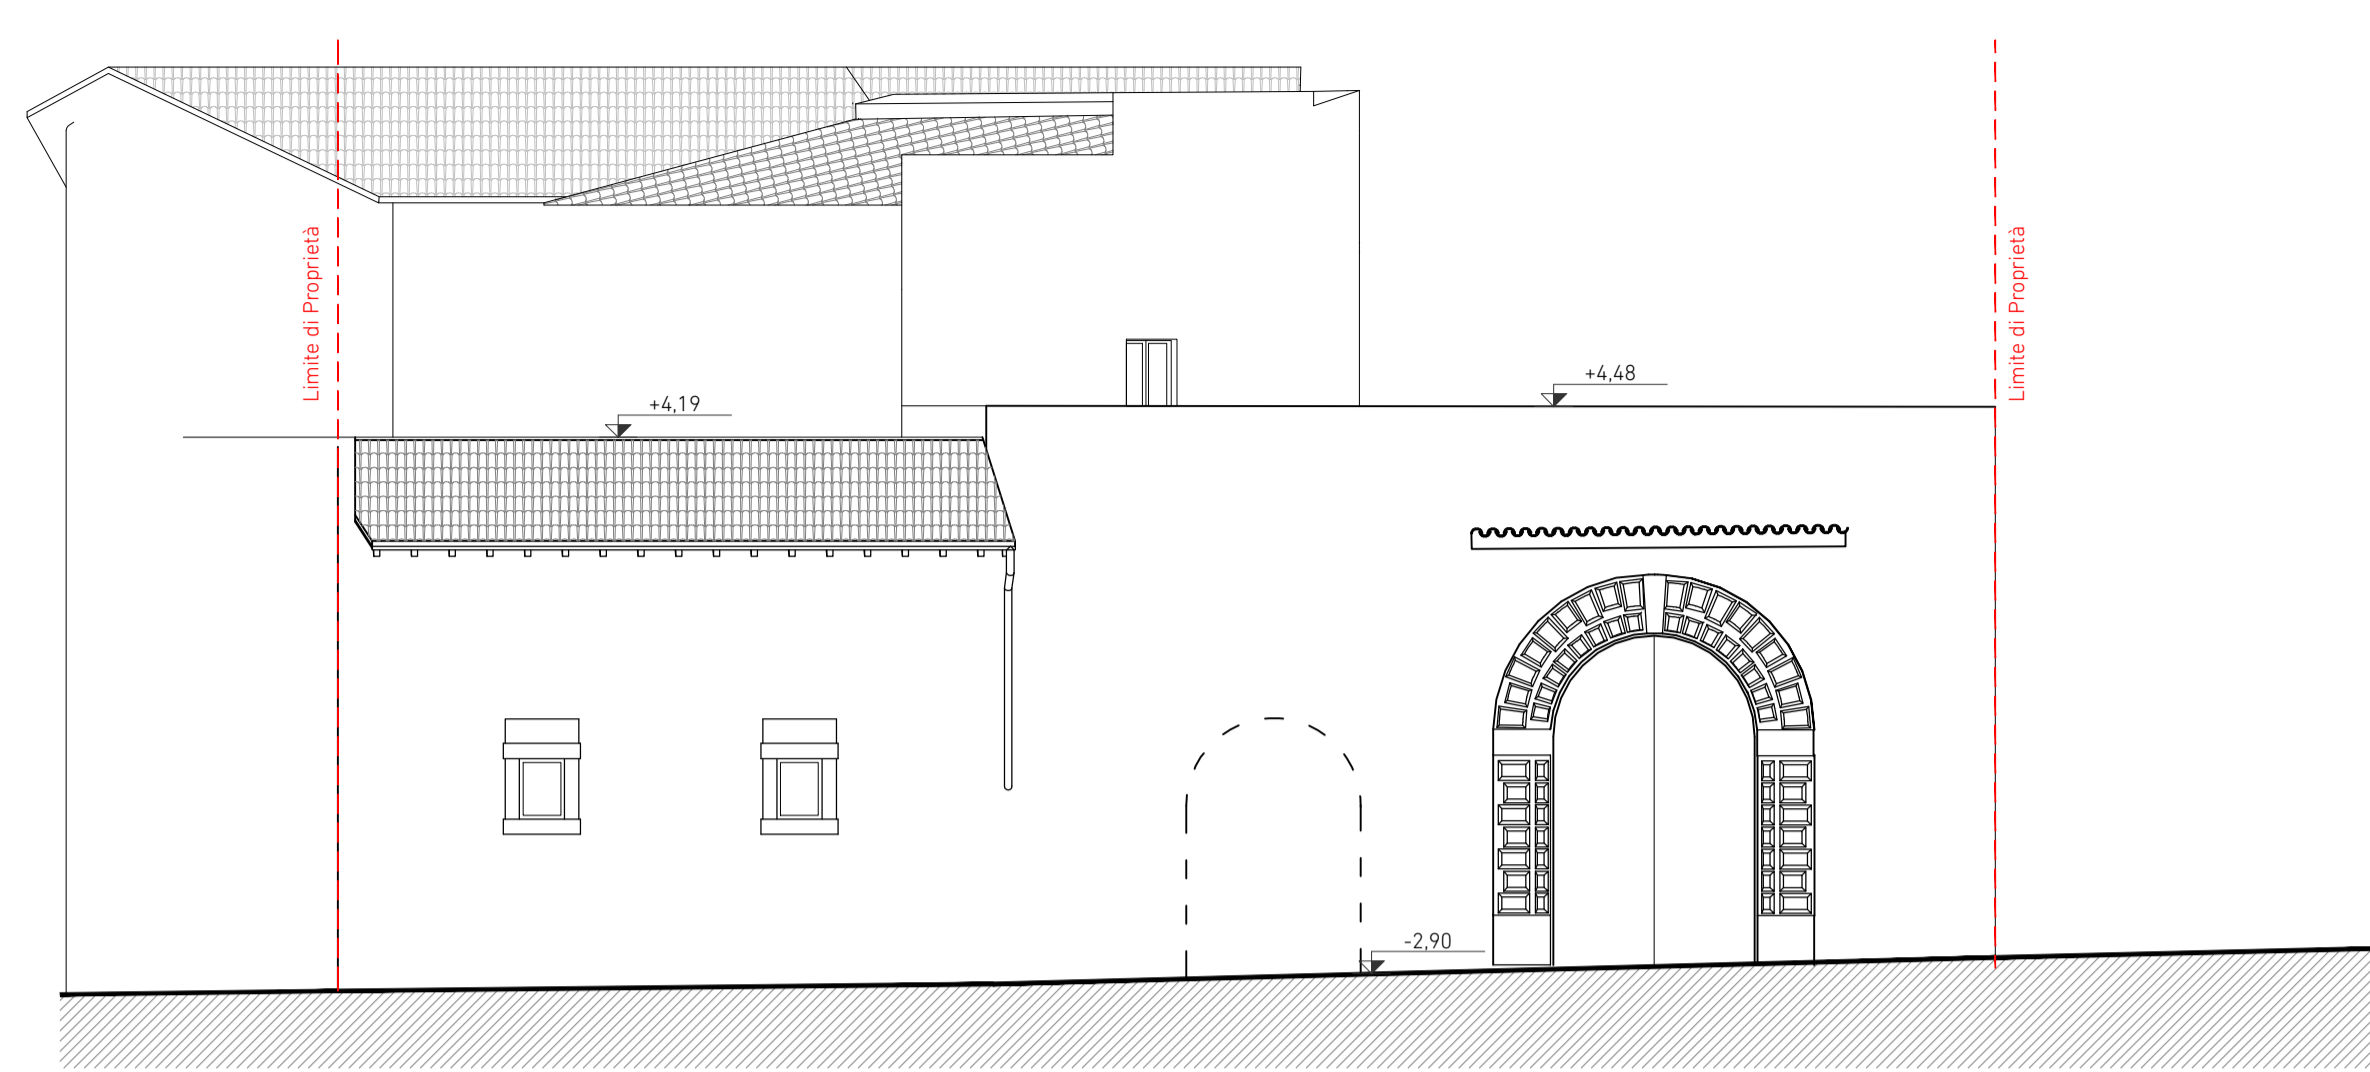


Prospetto Sud
Stato di Progetto

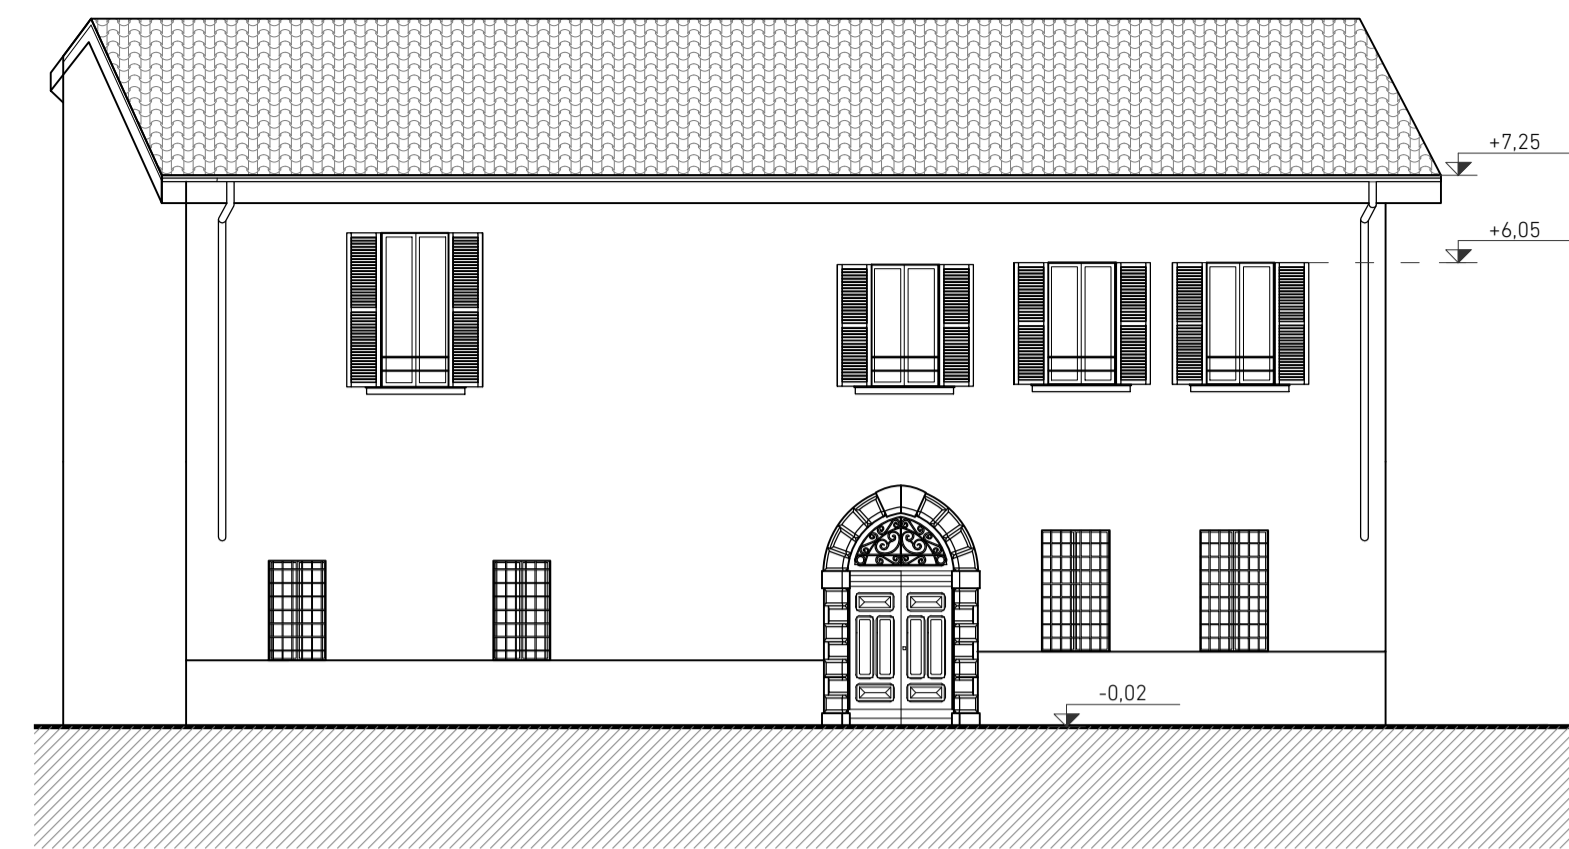


Prospetto Nord
Stato di Progetto

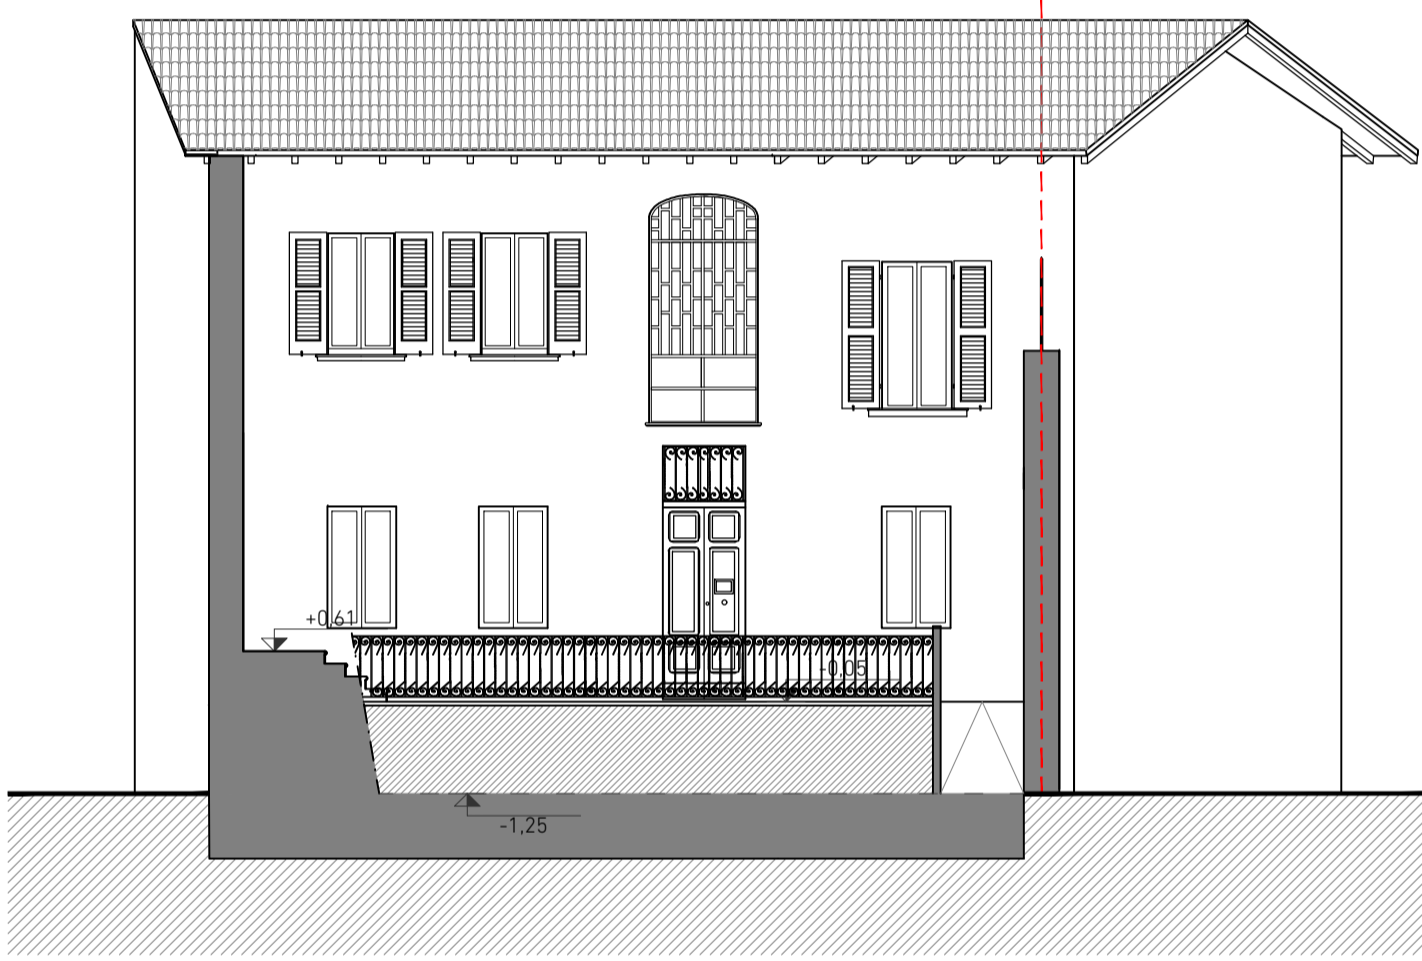


Sezione C-C
Stato di Progetto

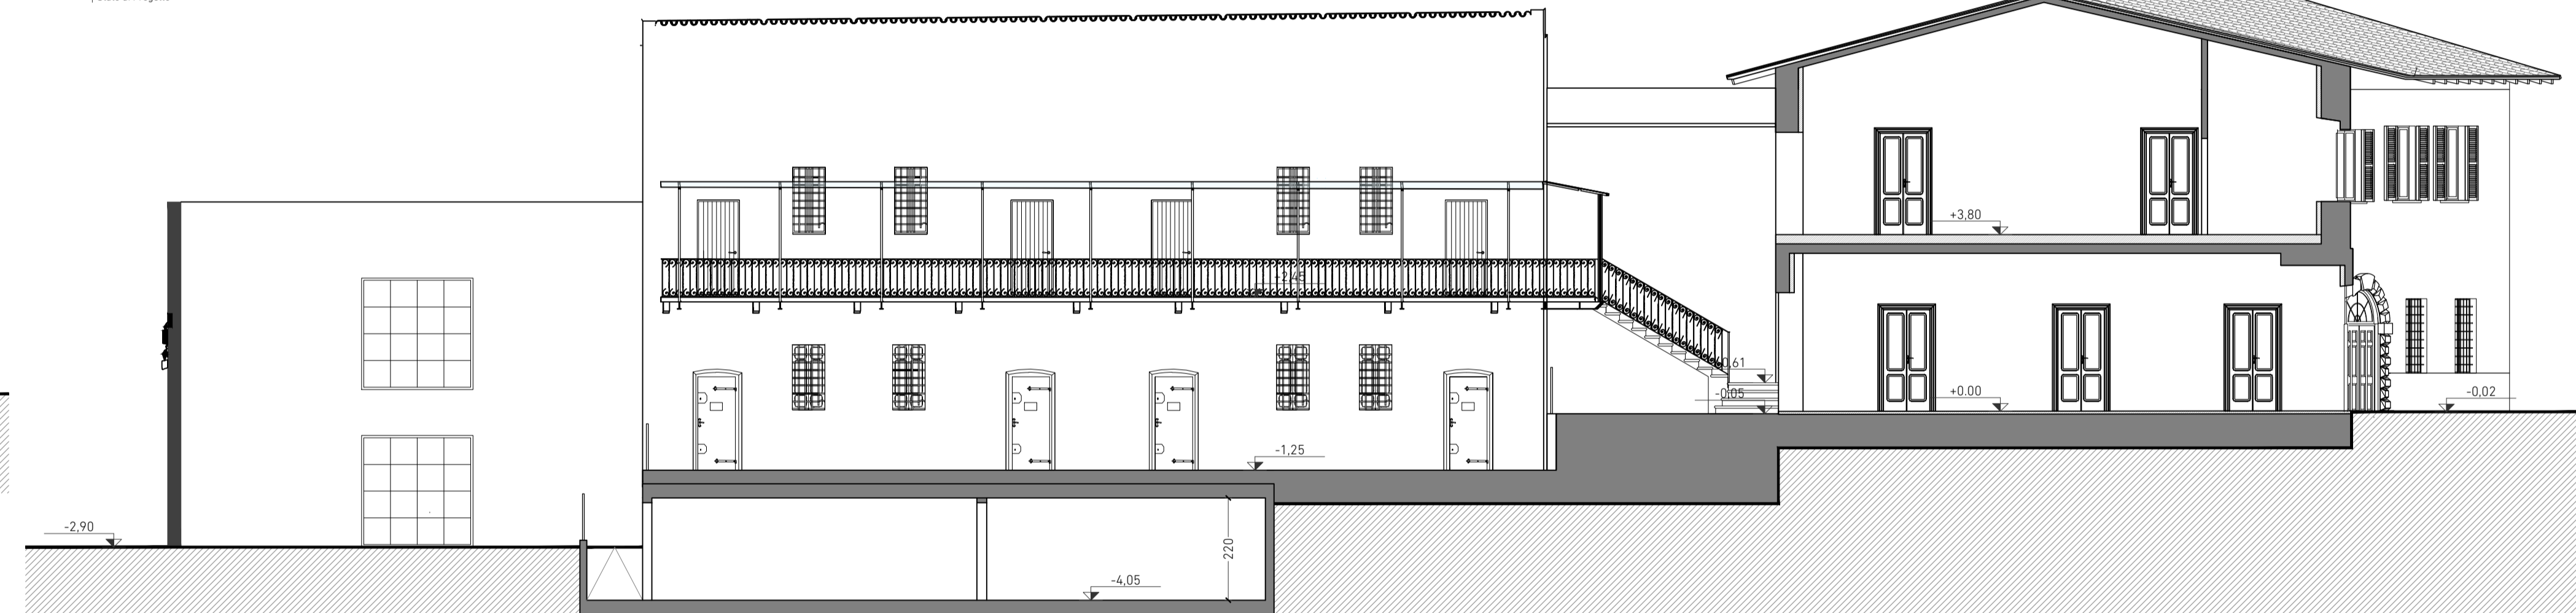

Prospetto Est
Stato di Progetto

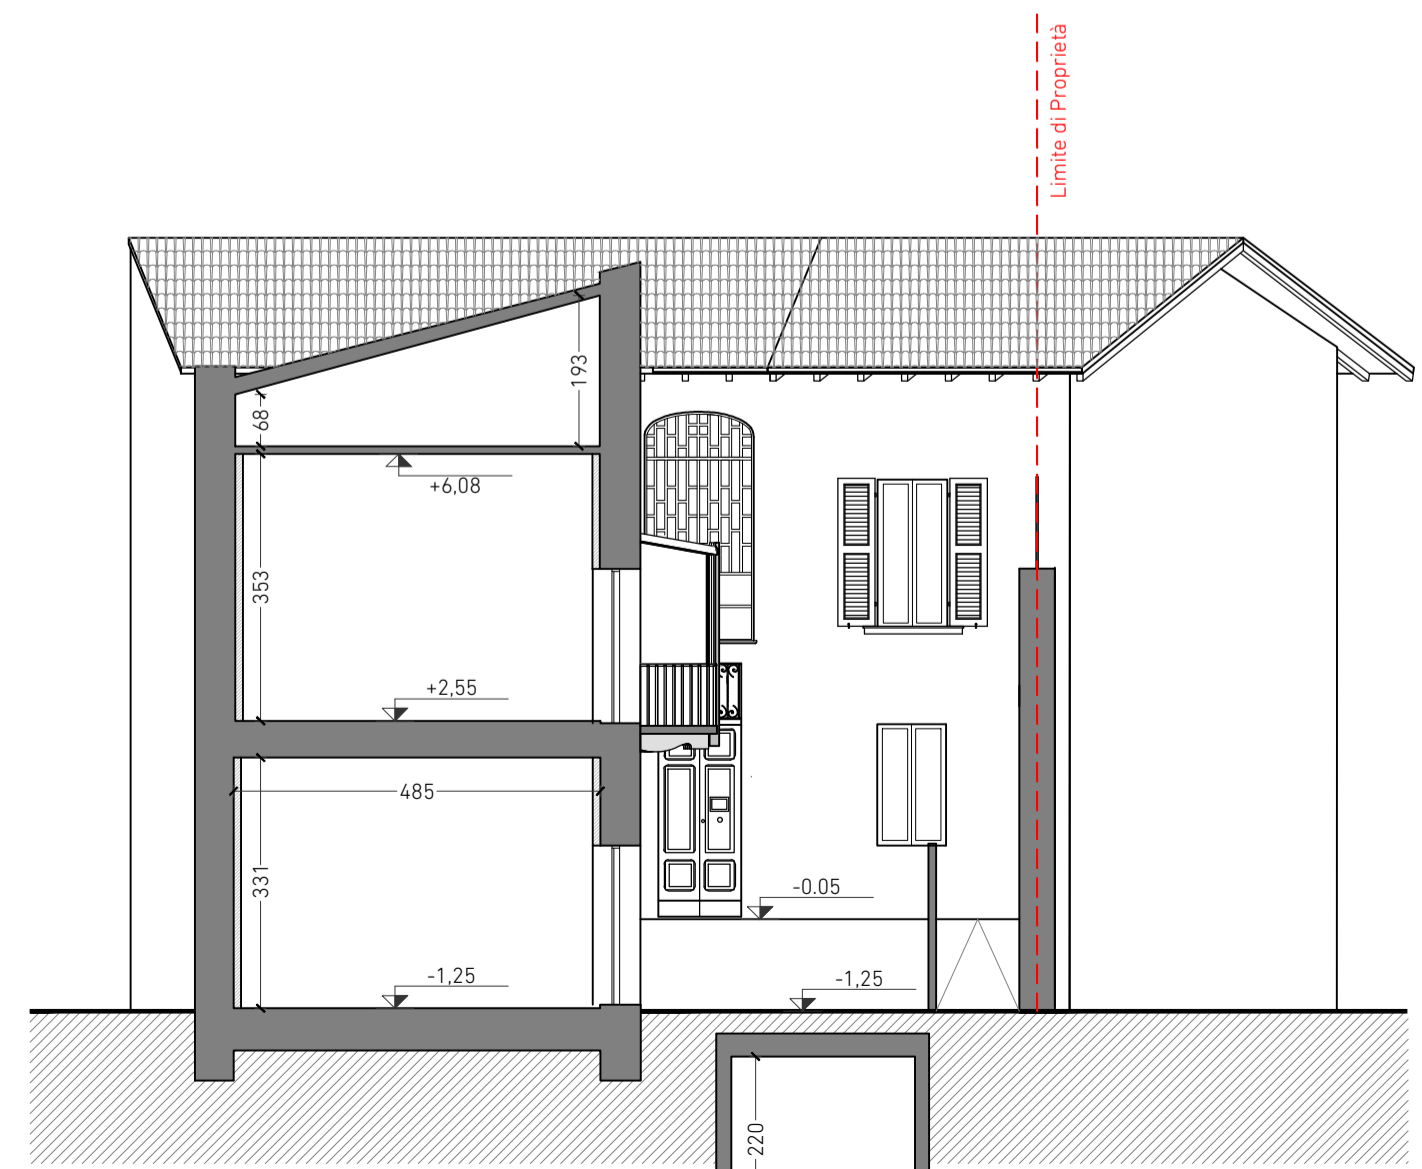

Sezione B-B
Stato di Progetto

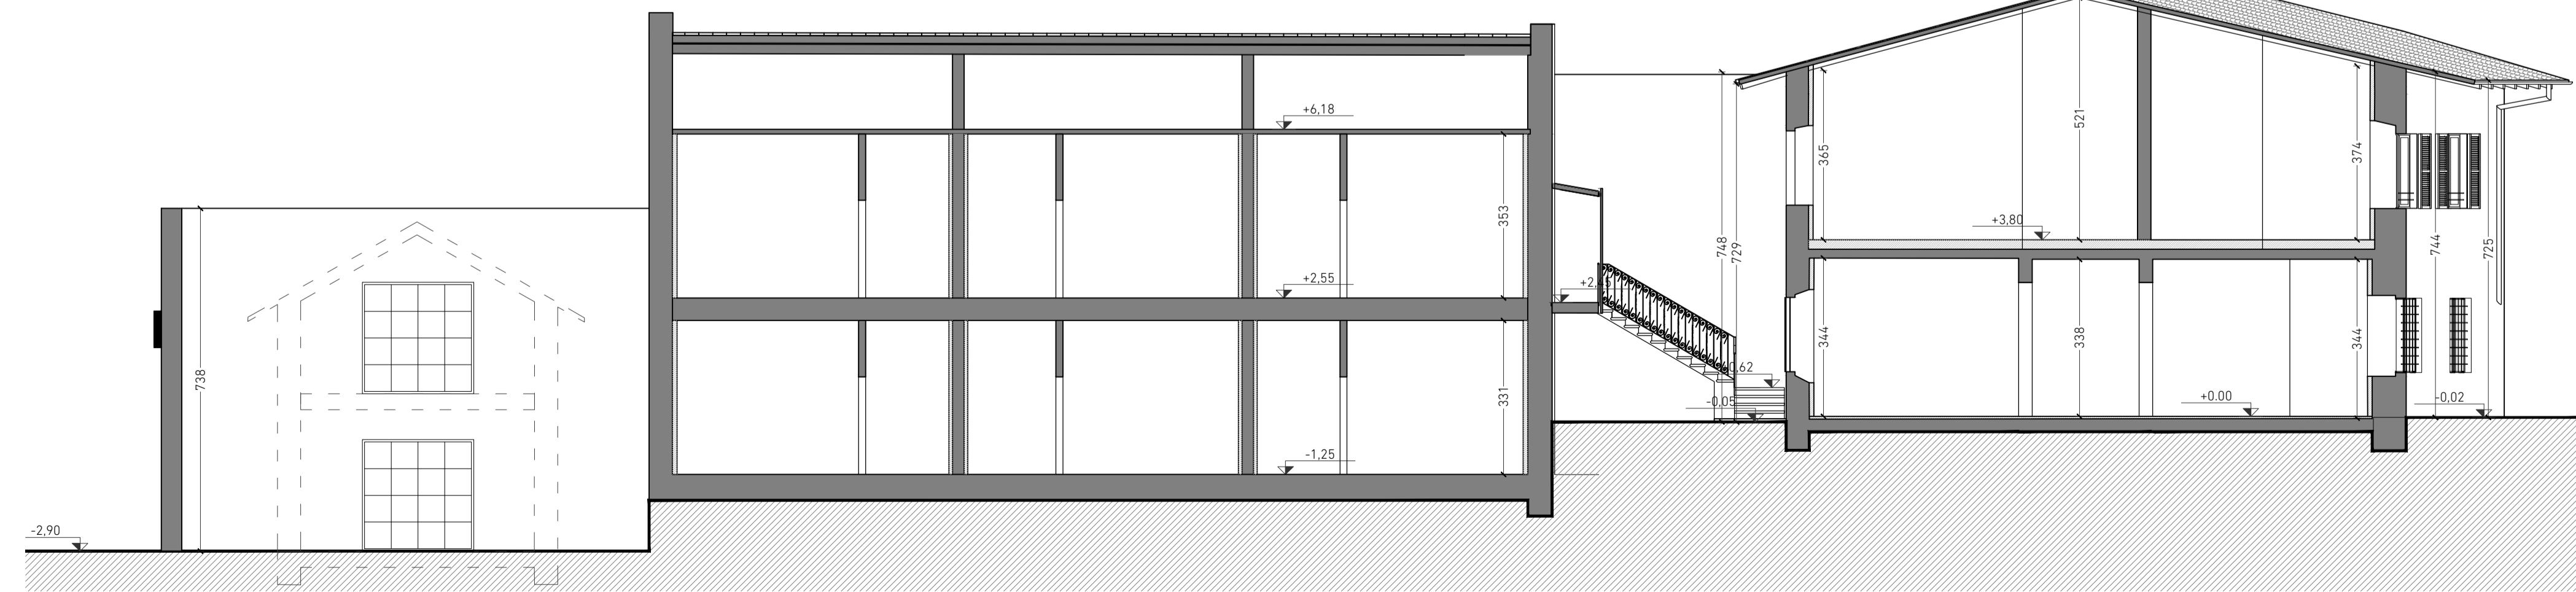

Sezione A-A
Stato di Progetto

Progettista Architettonico Progettista Strutture Direzione Lavori Impresa Esecutrice

studio integrato di progettazione
 sede legale e operativa: via Leonardo Da Vinci 8/a 25017 Lonato del Garda (Bs) ph. +39-0309133084
 sede operativa: via XX Settembre 24/26 25026 Pontevico (Bs) ph. +39-0308082284
 mail: info@us-studio.it

09
tavola

Variante a Richiesta di autorizzazione Prot.n.0017945 Class. 34.19.07 Fascicolo 93/06(BS) del 08/11/2018 1:100
 scala

Stato di Progetto: Prospetti e Sezioni AS 25/02/2022 00 Definitiva L.151-05
 elaborato esecutore data revisione fase commessa

Lonato del Garda (Bs) Via della Repubblica n°55, Lonato del Garda (Bs) indirizzo cantiere
 comune indirizzo cantiere
 Boldrini Mirco (C.F. BLD MRC 73R05 D284C) Via Fossa n°10, Lonato del Garda (Bs) indirizzo committente
 committente indirizzo committente

A termini di legge: la proprietà di questo disegno è riservata pertanto non può essere quindi utilizzata senza l'autorizzazione del progettista.