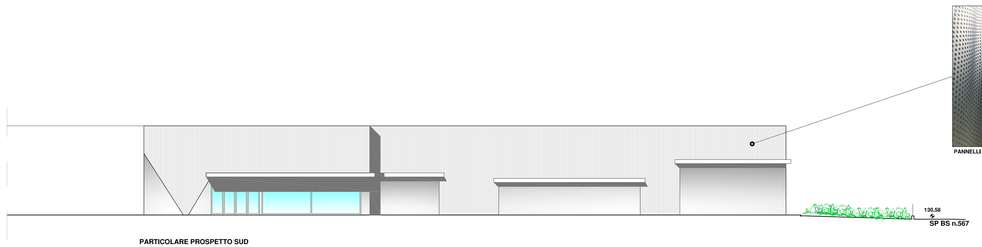

PARTICOLARE PROSPETTO SUD

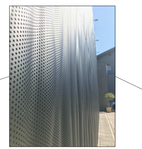

PANNELLI DI RIVESTIMENTO ALPEWA

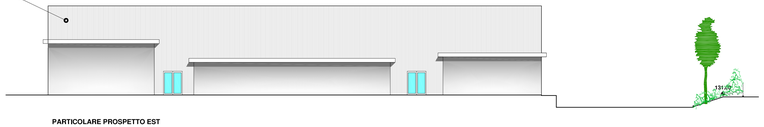

PARTICOLARE PROSPETTO EST

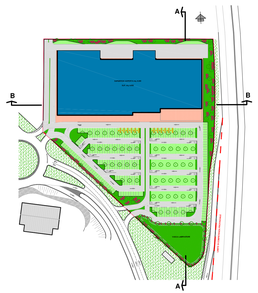

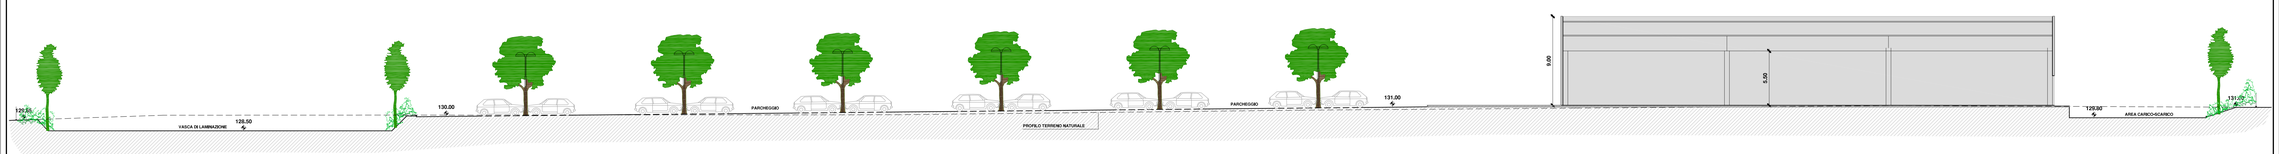

SEZIONE A-A

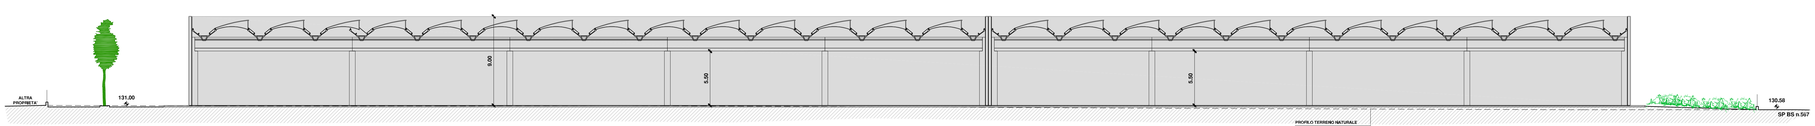

SEZIONE B-B

STUDIO DI ARCHITETTURA
F.G.L. VISCONTI
ARCH. GIULIANO VISCONTI
ARCH. FLAVIA VISCONTI
ARCH. ALBERTO VISCONTI
VIALE E. AMDRIES 74 – DESENZANO D.G. (BS)
TELEFONO 030.991.4521 – FAX 030.991.4529

PIANO DI LOTTIZZAZIONE COMMERCIALE
"TIRACOLLO UNO 2019"
LOCALITA' CAMPAGNOLI m.n. 543-544 Fg.47

PROPRIETA': IPER MONTEBELLO s.p.a.

SEZIONI e PROSPETTI TIPO 1:200

2019A1

5

DISEGNO 2019

IL PRESENTE ELABORATO GRAFICO E' DI PROPRIETA' ESCLUSIVA DELLO STUDIO DI ARCHITETTURA F.G.L. VISCONTI CHE NE VIETA LA RIPRODUZIONE E LA CESSIONE A TERZI SENZA AUTORIZZAZIONE SCRITTA