PROVINCIA DI BRESCIA

Comune di Lonato del Garda

R.R. 23.11.2017 N. 7 - R.R. 19.04.2019 N. 8

STUDIO DEL SISTEMA DI SMALTIMENTO DELLE ACQUE BIANCHE DEL "PIANO DI LOTTIZZAZIONE COMMERCIALE TIRACOLLO UNO 2019"
FG. 47 MAPPALI 543 - 544

DISEGNO N. **Si.2**

DESCRIZIONE DEL DISEGNO: **PLANIMETRIA GENERALE RETE DI SMALTIMENTO DELLE ACQUE BIANCHE**

DATA: **GIUGNO 2019**

COMMITTENTE: **IPER MONTEBELLO S.P.A.**
Via A. Ponchielli, 7 - 20129 Milano

SCALA: **VARIE**

Dott. Ing. Giuseppe Negrinelli
Via Rezzola, 10 - 25086 Rezzato (BS)
Tel. 030/2791696

REVISIONE: **00 - --.06.2019**

VASCA DI LAMINAZIONE SEZIONE B-B
SCALA 1:100

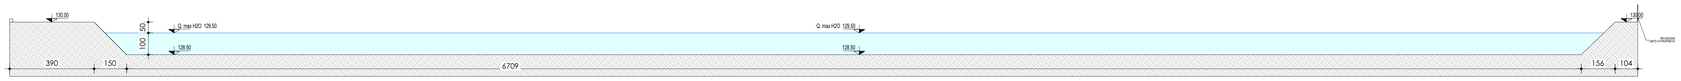

CALCOLO SUPERFICI E VOLUMI VASCA DI LAMINAZIONE

SUP. VERDE TOT:	VASCA	MQ	1768.02
SUP. INFERIORE:	QUOTA 128.50	MQ	1275.66
SUP.INVASO:	QUOTA 129.50	MQ	1452.43
SUP.INVASO MAX :	QUOTA 130.00	MQ	1543.17
SUP.MEDIA INVASO (129.50):		MQ	1364.04
SUP.MEDIA INVASO (130.00):		MQ	1497.17
VOL. INVASO (129.50 H=1 M):		MC	1364.04
VOL. INVASO (130.00 H=1.5 M):		MC	2112.95

VASCA DI LAMINAZIONE SEZIONE B-B
SCALA 1:100

LEGENDA :

- TUBO IN CLS DN 100 cm
- TUBO IN PVC SN Ø315 mm
- TUBO IN PVC PE100 PN16 DE110 mm
- POZZETTO DI ISPEZIONE IN CLS DIM. INT. 150x150 cm
- POZZETTO ESISTENTE "N01"
- STAZIONE DI SOLLEVAMENTO
- 128.50 — QUOTE FONDO TUBO DI PROGETTO FOGN. BIANCA
- 131.00 — QUOTE DI PROGETTO DELLE SISTEMAZIONI A VERDE
- 131.00 — QUOTE DI PROGETTO STRADE E PIAZZALI

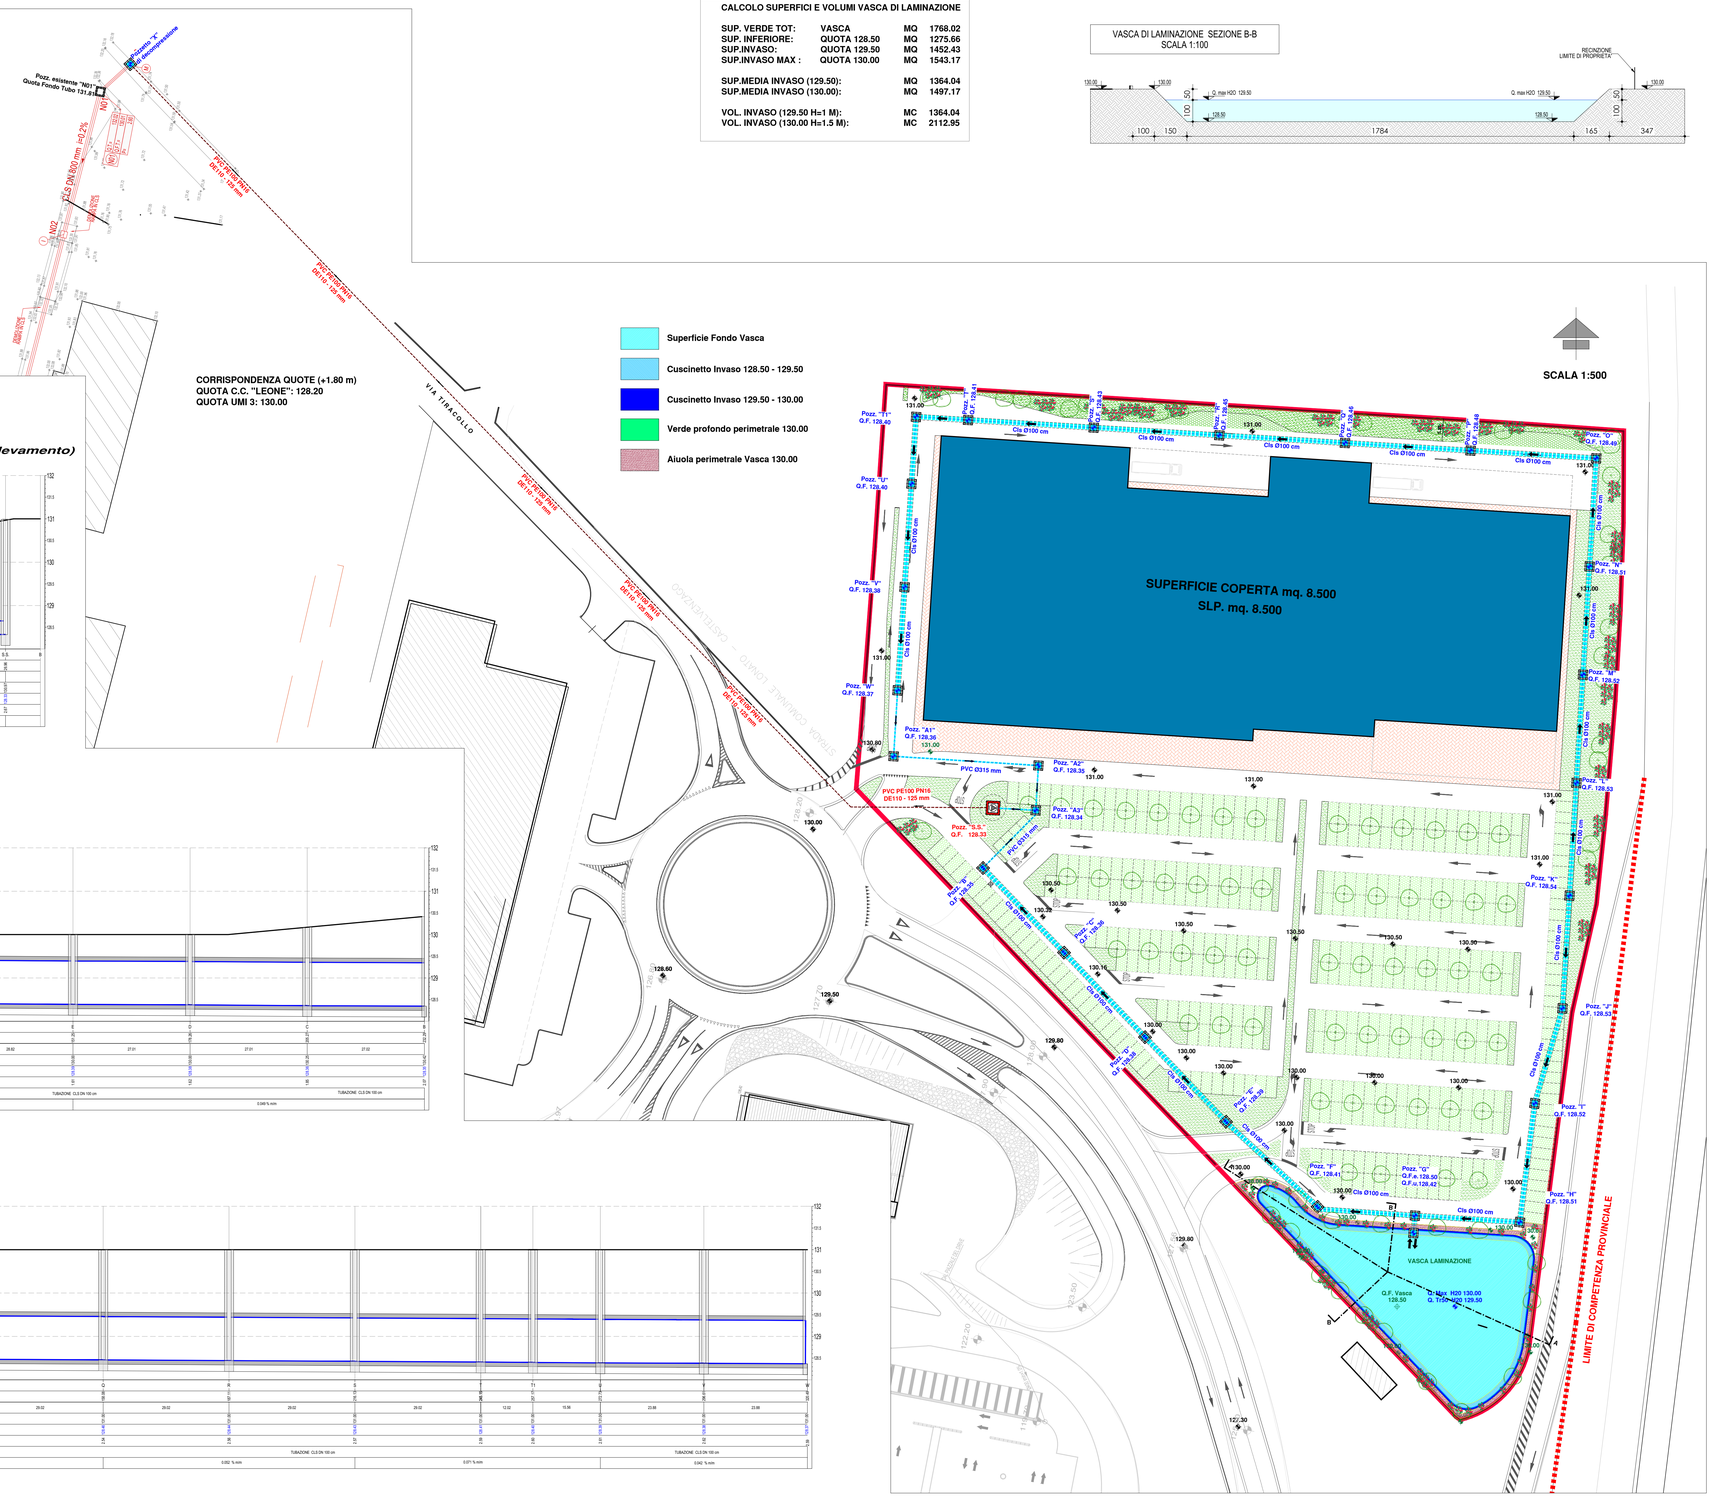

PROFILO LONGITUDINALE: TRATTO W - A3

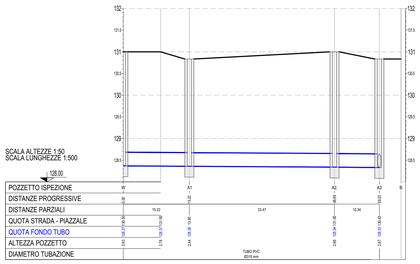

PROFILO LONGITUDINALE: TRATTO B - S.S. (stazione di sollevamento)

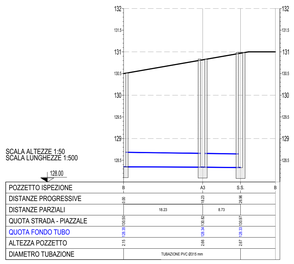

PROFILO LONGITUDINALE: TRATTO K - B

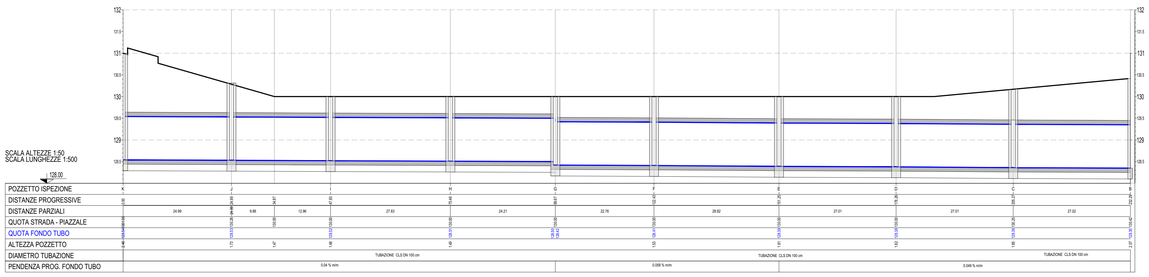
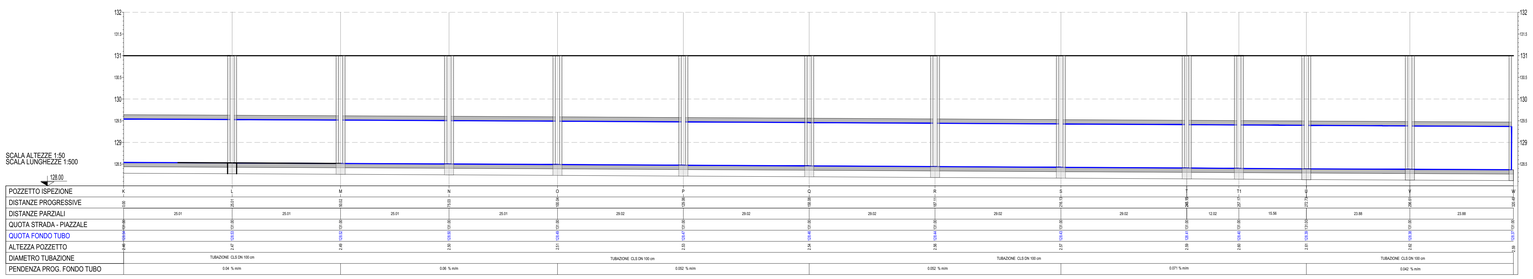
PROFILO LONGITUDINALE: TRATTO K - W