




Prospetto Sud

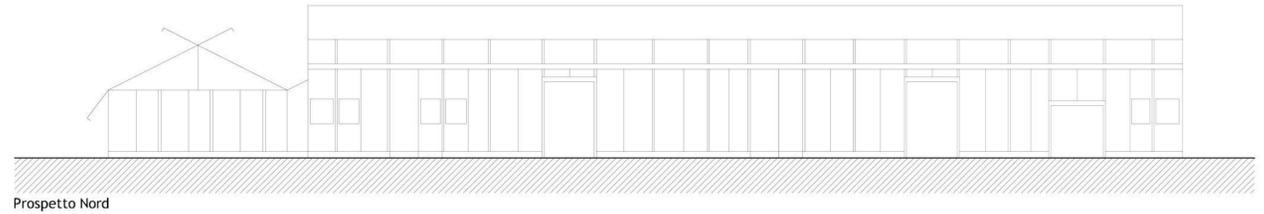


Prospetto Nord

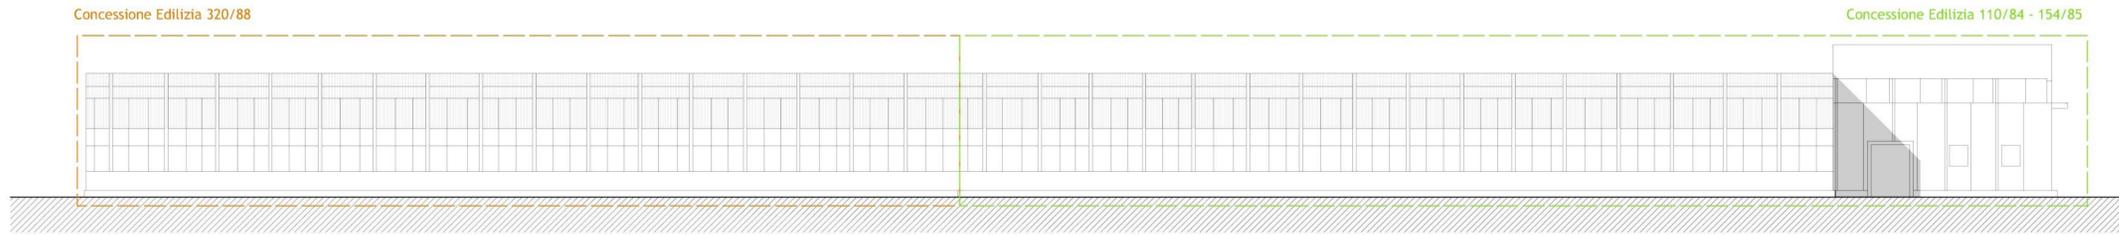

Prospetto Est

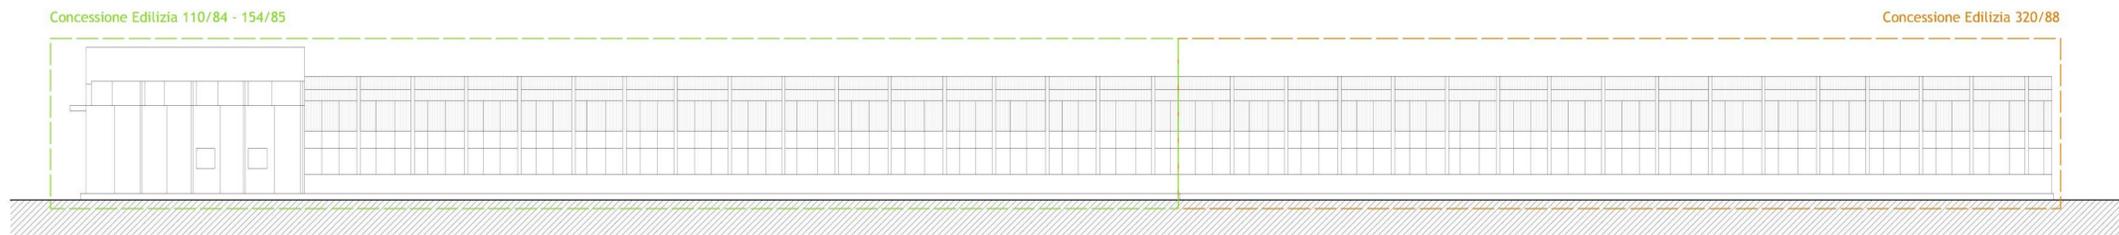


Prospetto Ovest

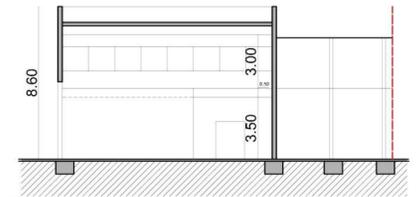

Sezione A-a

S. Serra C.E. 110/84 - 154/85	mq 3010.00
S. Avanserra C.E. 110/84 - 154/85	mq 624.88
S. Serra C.E. 320/88	mq 3029.07
Totale Superficie Coperta	mq 6663.95

--- Concessione Edilizia 320/88
 --- Concessione Edilizia 110/84 - 154/85

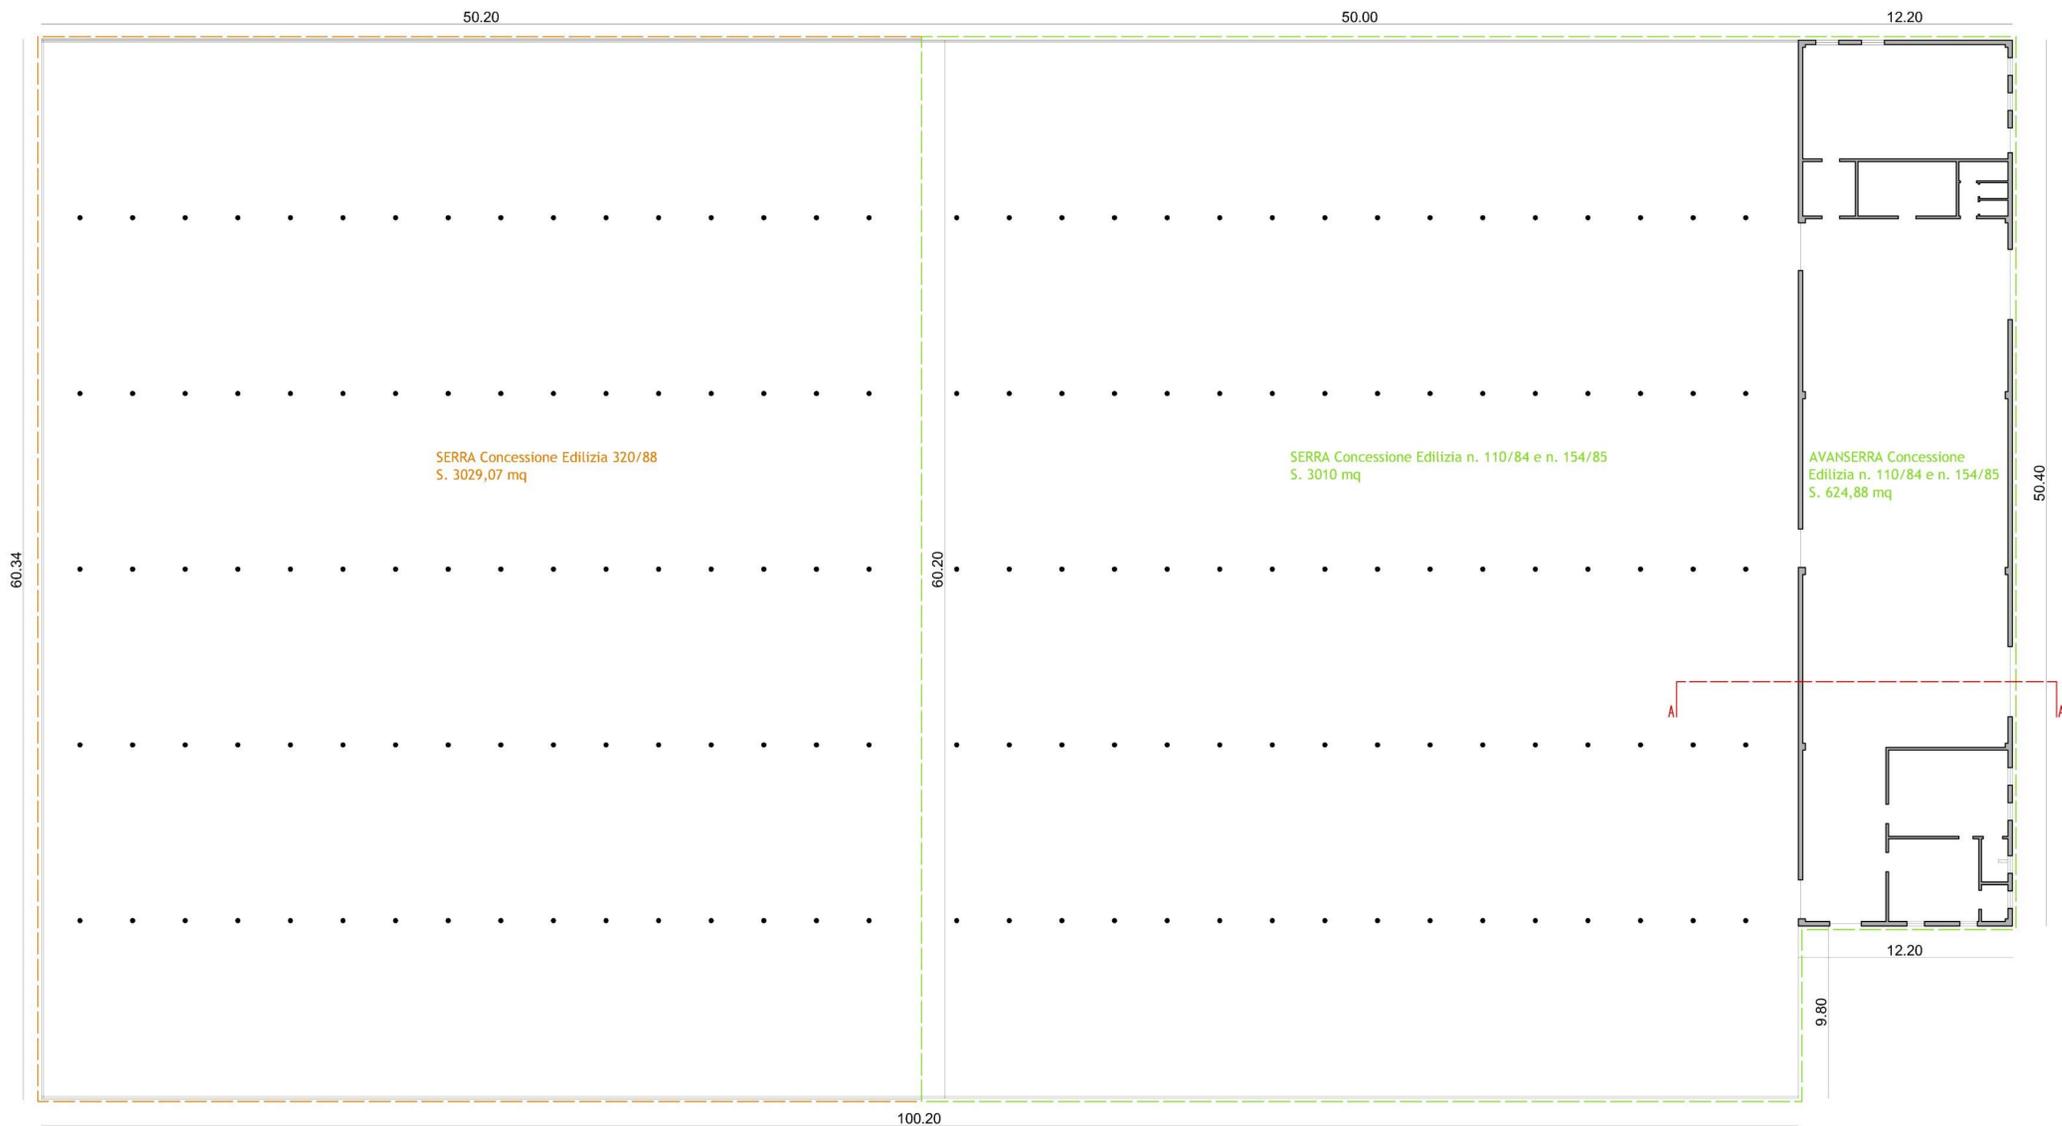

COMUNE DI LONATO DEL GARDA - PROVINCIA DI BRESCIA

**SECONDA VARIANTE AL PIANO DI RECUPERO
 "La Serra"
 IN VIA LAVAGNONE IN AMBITO DI RICONVERSIONE**

<p>Committente IMMOBILIARE "LA SERRA S.r.l." Sede: Via Poiano n.13 37016 - Garda (VR) C.F. e iscrizione Imprese Vr. n.03613880230</p>	<table border="1" style="width: 100%; border-collapse: collapse;"> <thead> <tr> <th style="font-size: 8px;">rev.</th> <th style="font-size: 8px;">data</th> </tr> </thead> <tbody> <tr> <td style="font-size: 8px;">R00</td> <td style="font-size: 8px;">Ottobre 15</td> </tr> <tr> <td> </td> <td> </td> </tr> <tr> <td> </td> <td> </td> </tr> </tbody> </table>	rev.	data	R00	Ottobre 15				
rev.	data								
R00	Ottobre 15								
<p>Progettista Arch. Marai Massimo Viale Venezia n.89 25123 Brescia C.F. MRAMSM58B14B157W P.I. 03605730989</p>									

**STATO DI FATTO
 RILIEVO DELLA SERRA**

TAVOLA 03
SCALA - 1:200