

**SUAP NUOVO ALBERGO
"Località Lido di Lonato"**

Committenti

URBANI S.R.L.
Via Virgilio, 8
37012 Bussolengo (VR)
C.F. - P.Iva 02297890235

COBO S.A.R.L.
Via Virgilio, 8
37012 Bussolengo (VR)
C.F. - P.Iva 01731890982

Progettista

Arch. Massimo Marai
Viale Venezia n. 89
25123 Brescia
C.F. MRA MSM 58B14 B157W
P.I. 03605730989

rev. data

R00	Ottobre 2015
R01	Luglio 2016
R02	Settembre 2016
R03	Gennaio 2018


COMUNE DI LONATO DEL GARDA - PROVINCIA DI BRESCIA




PROFILI AMBIENTALI

TAVOLA **T06 SU**


scala varie

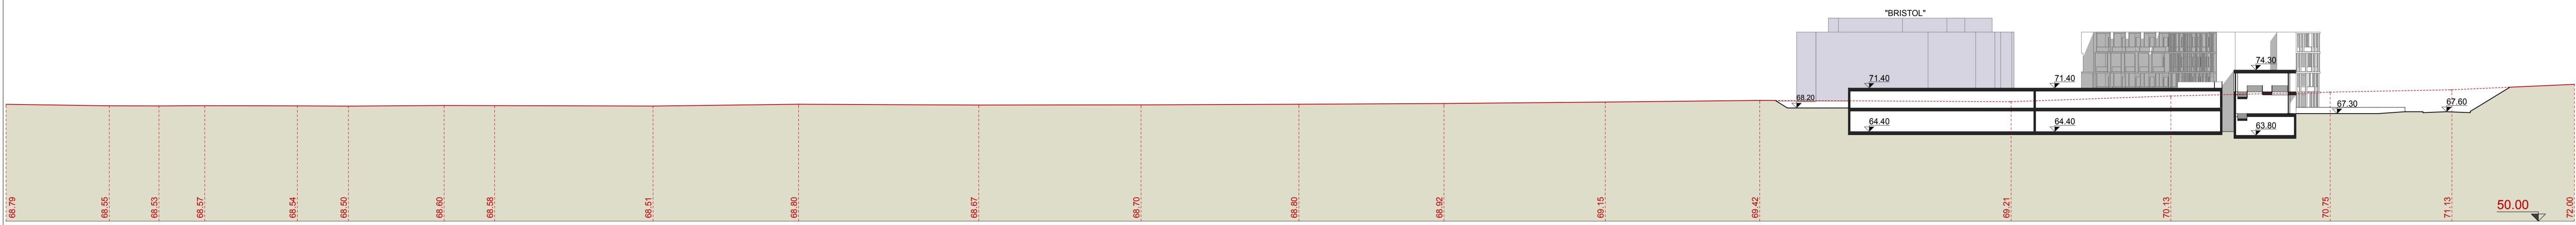


Profilo A-A - scala 1:500

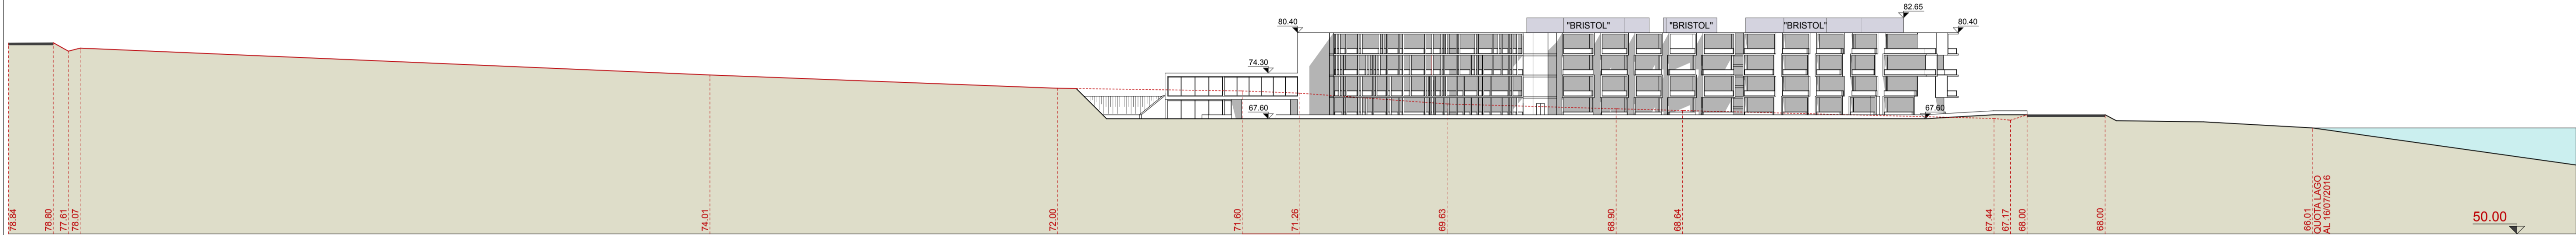


Profilo B-B - scala 1:500

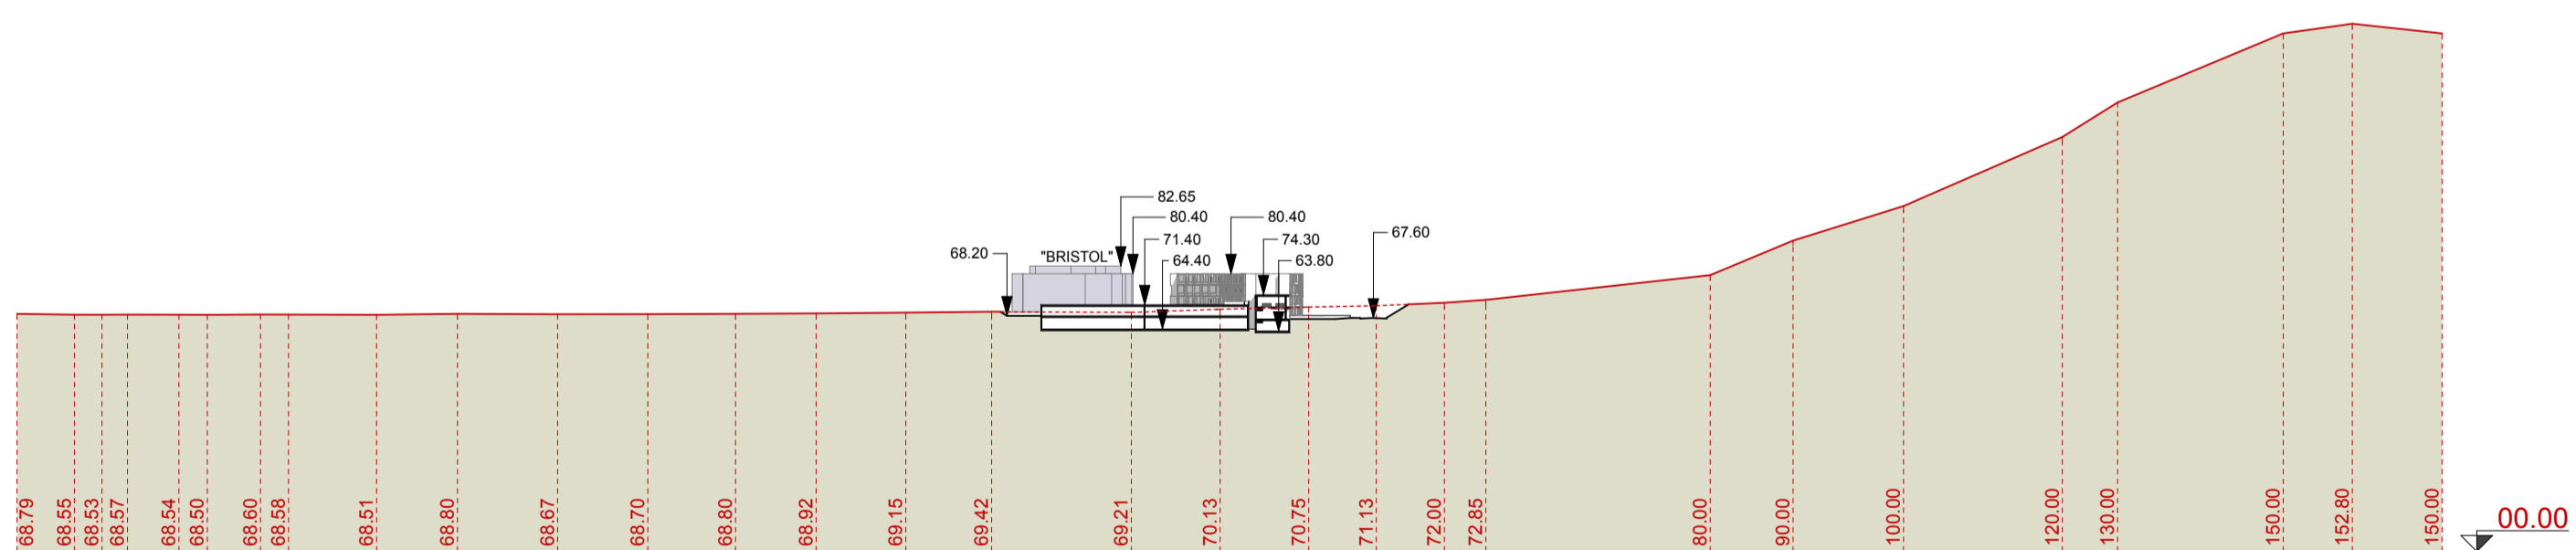


Profilo X-X - scala 1:2000

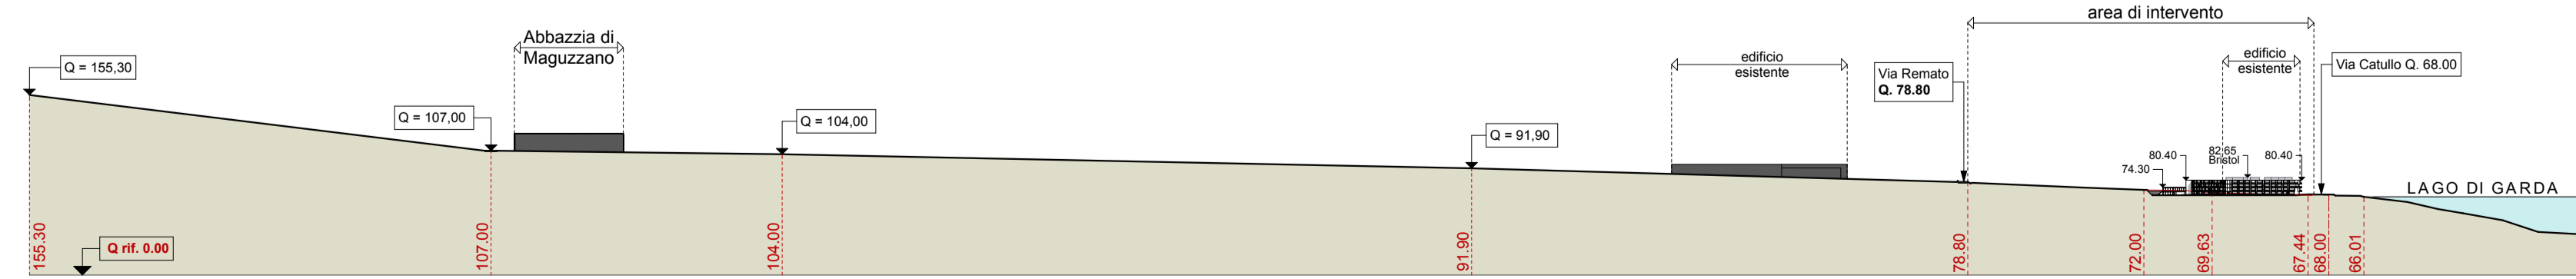

Profilo Y-Y - scala 1:5000

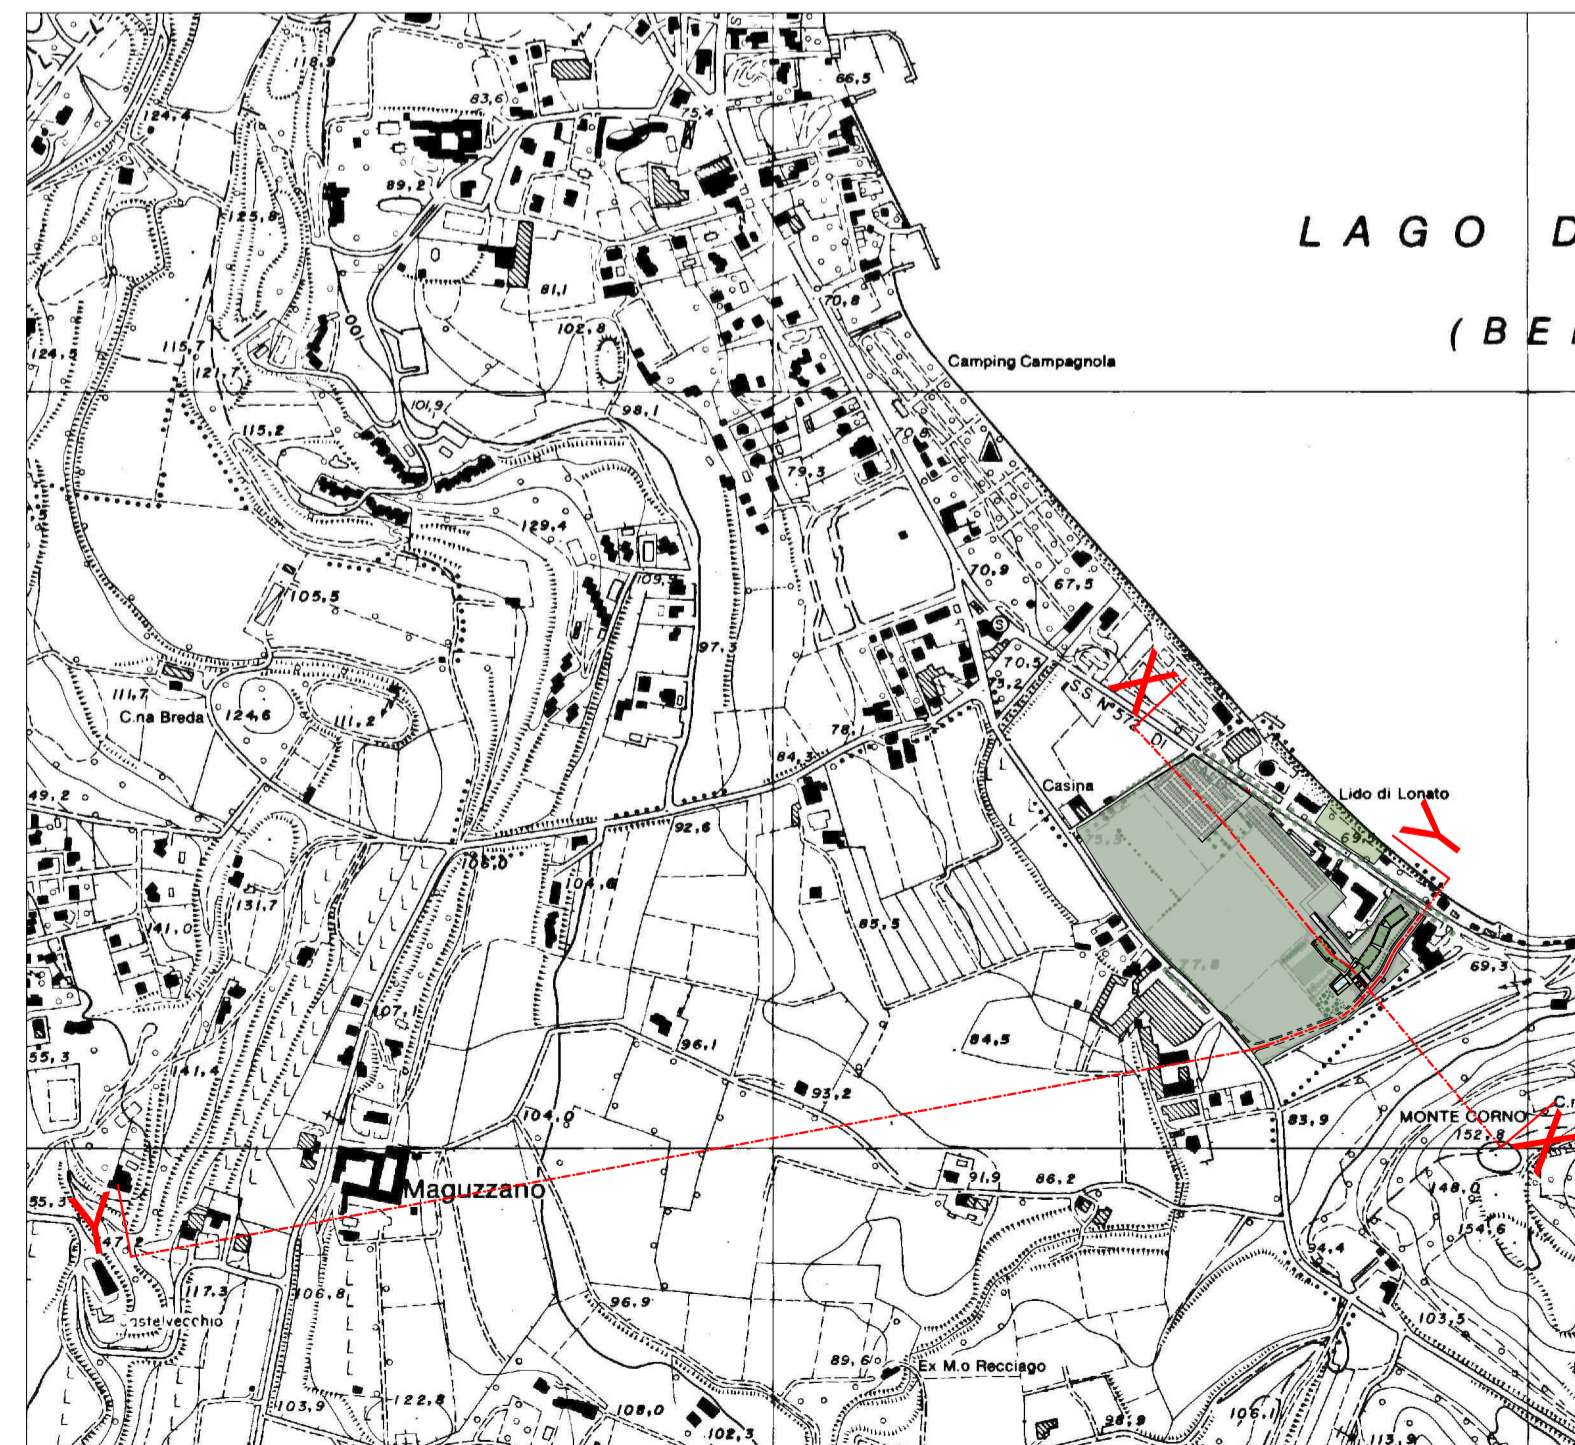

INQUADRAMENTO - scala 1:10000

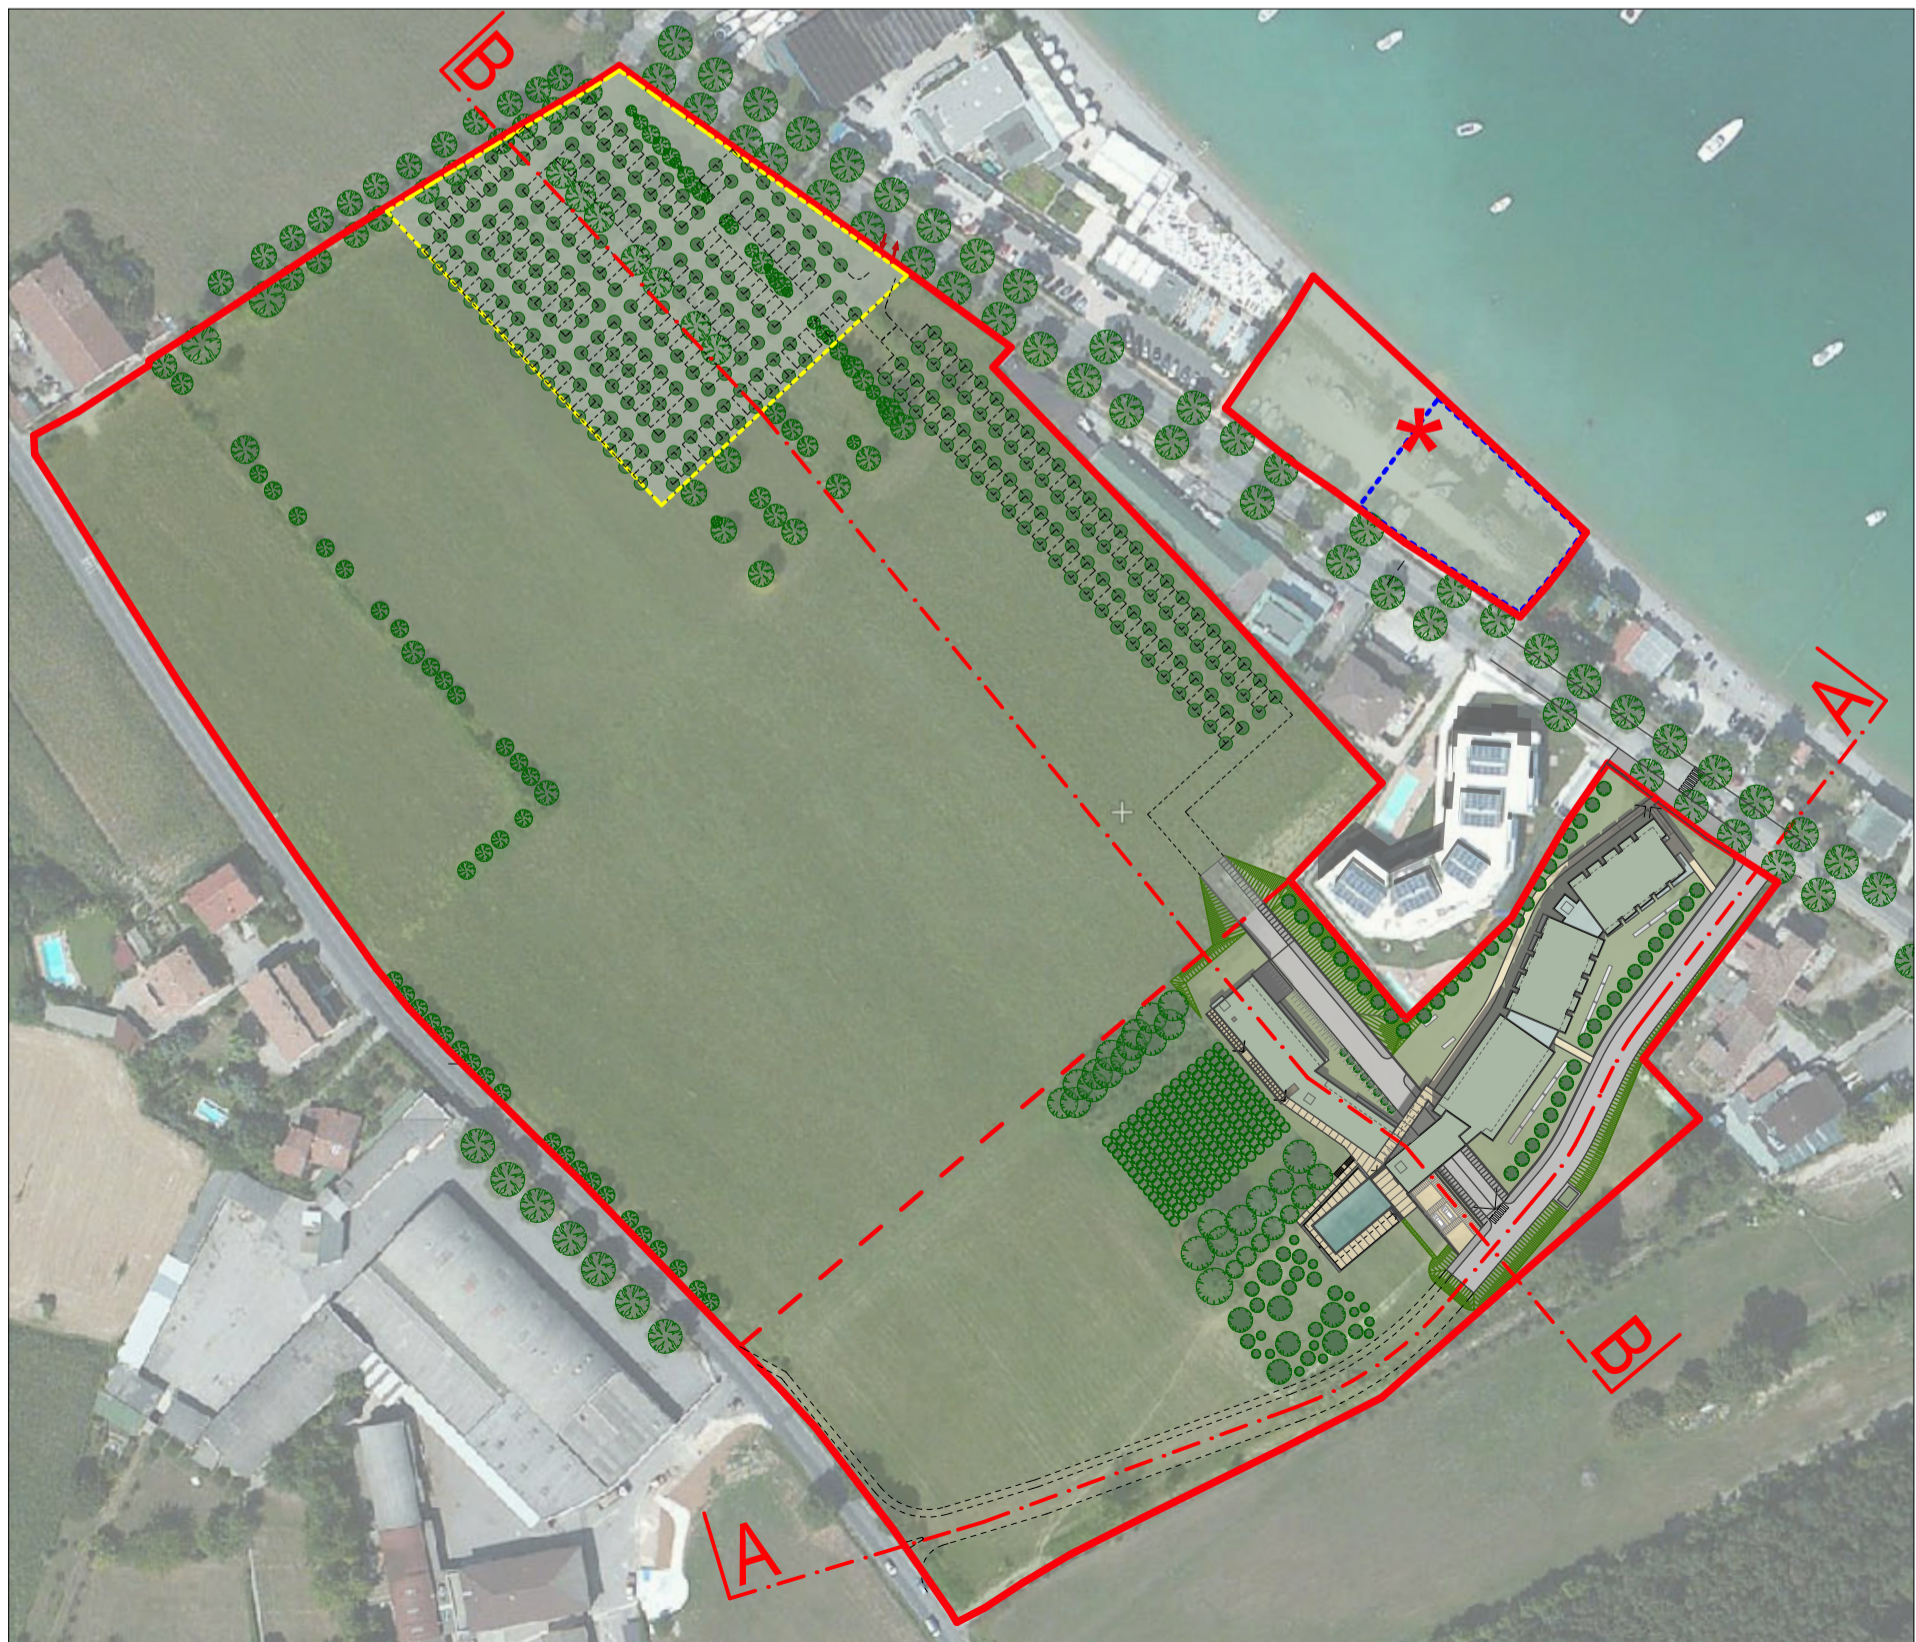

KEYPLAN individuazione profili - scala 1:2000