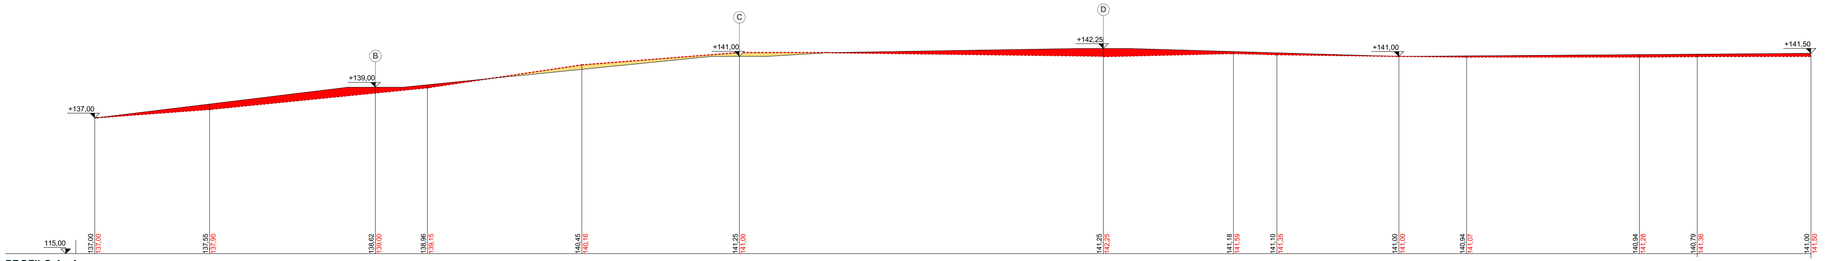

PROFILO A - A

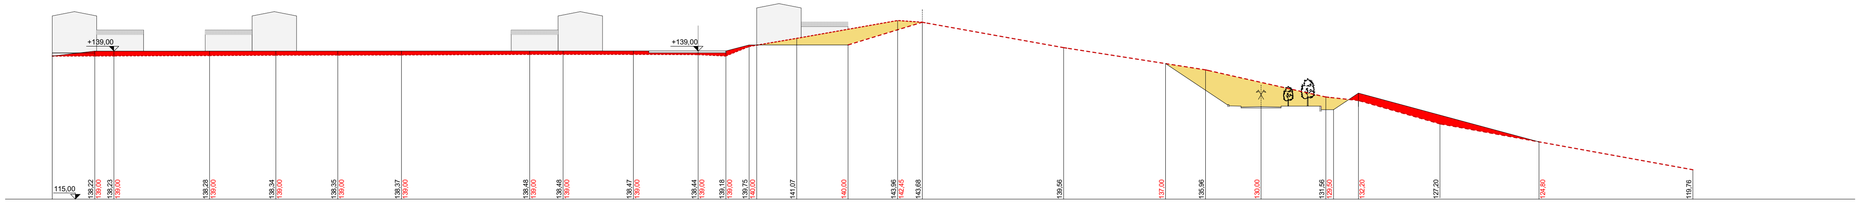

PROFILO B - B

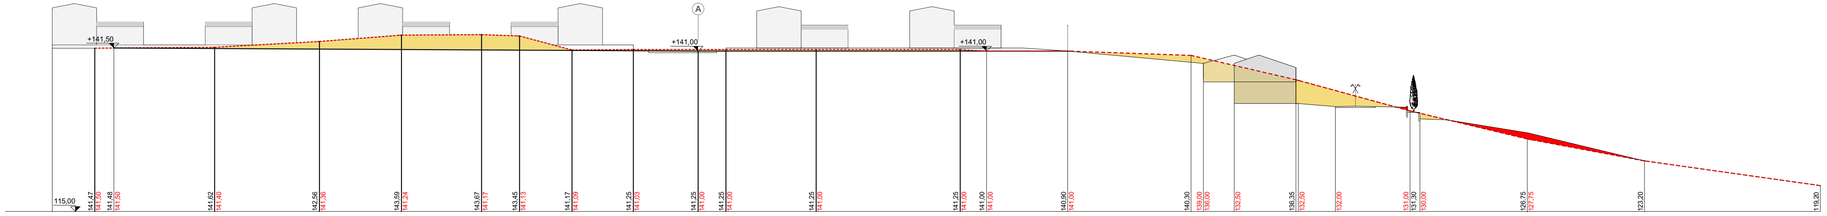

PROFILO C - C

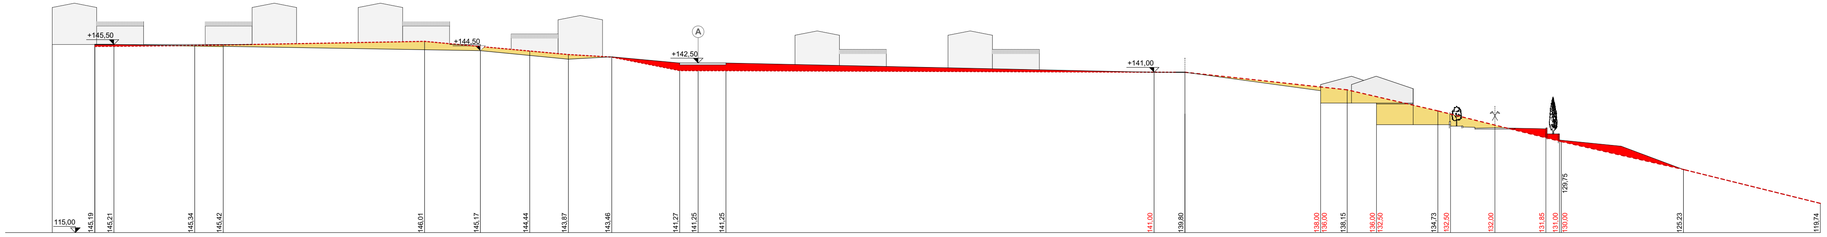

PROFILO D - D

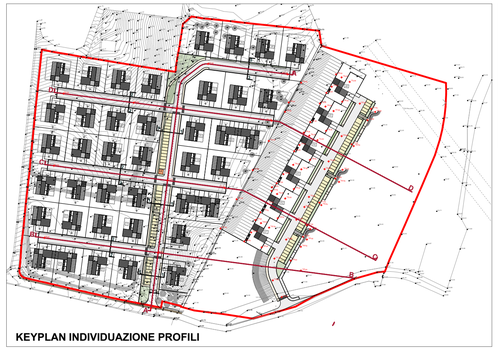

KEYPLAN INDIVIDUAZIONE PROFILI

LEGENDA

- PROFILO STRADA DI PROGETTO
- PROFILO TERRENO STATO DI FATTO
- RIPORTO
- STERRO

COMUNE DI LONATO DEL GARDA - PROVINCIA DI BRESCIA

SECONDA VARIANTE AL PIANO DI RECUPERO "La Serra" IN VIA LAVAGNONE IN AMBITO DI RICONVERSIONE

Committente

IMMOBILIARE "LA SERRA S.r.l"
Sede: Via Poiano n.13
37016 - Garda (VR)
C.F. e iscrizione Imprese Vr. n.03613880230

IMMOBILIARE LA SERRA S.r.l. L'AMMINISTRATORE

rev.	data
R 01	Luglio 2016

Progettista

Arch. Marai Massimo
Viale Venezia n.89
25123 Brescia

C.F. MRAMSM58B14B157W
P.I. 03605730989

ORDINE DEGLI ARCHITETTI DI BRESCIA

INTEGRAZIONE RICHIESTA:
SECONDA VARIANTE
PROFILI REGOLATORI

TAVOLA 07

SCALA - 1:500